

LEIÐBEINANDI SÉRTEIKNINGAR





TÍMABIL - DÖNSK-ÍSLENSK HÚSAGERÐ (1820-60)


LAUGAVEGUR 6, REYKJAVÍK
Endurgerð 2009 - Páll Bjarnasson, Arkitekt, FAÍ
Teikningar - Shruthi Basappa, Arkitekt, FAÍ




Afnot af teikningum með leyfi Páls Bjarnasonar
Öll réttindi áskilin

Reproduced by permission of Páll Bjarnasson
All rights reserved

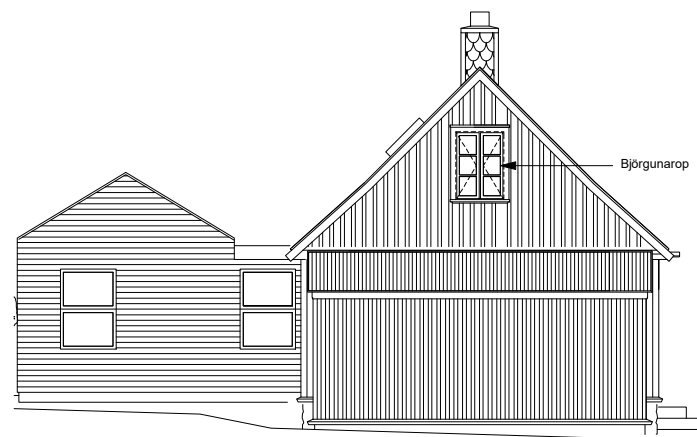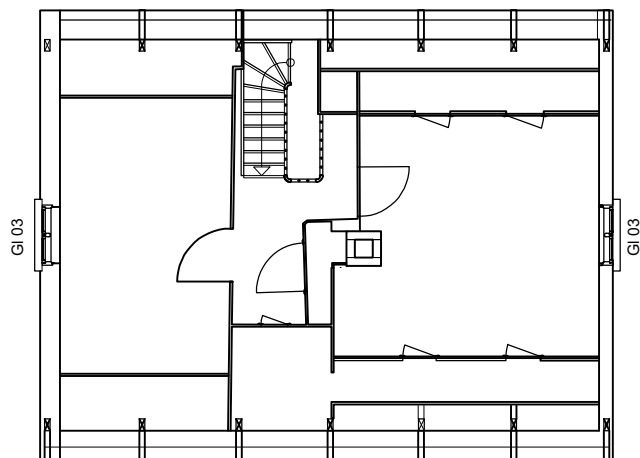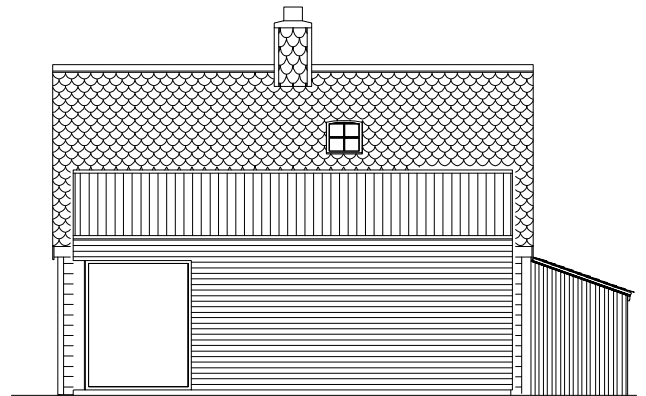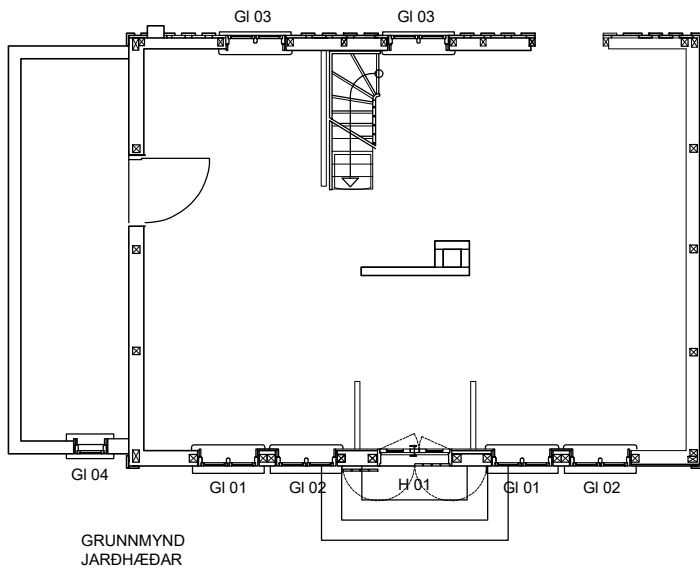


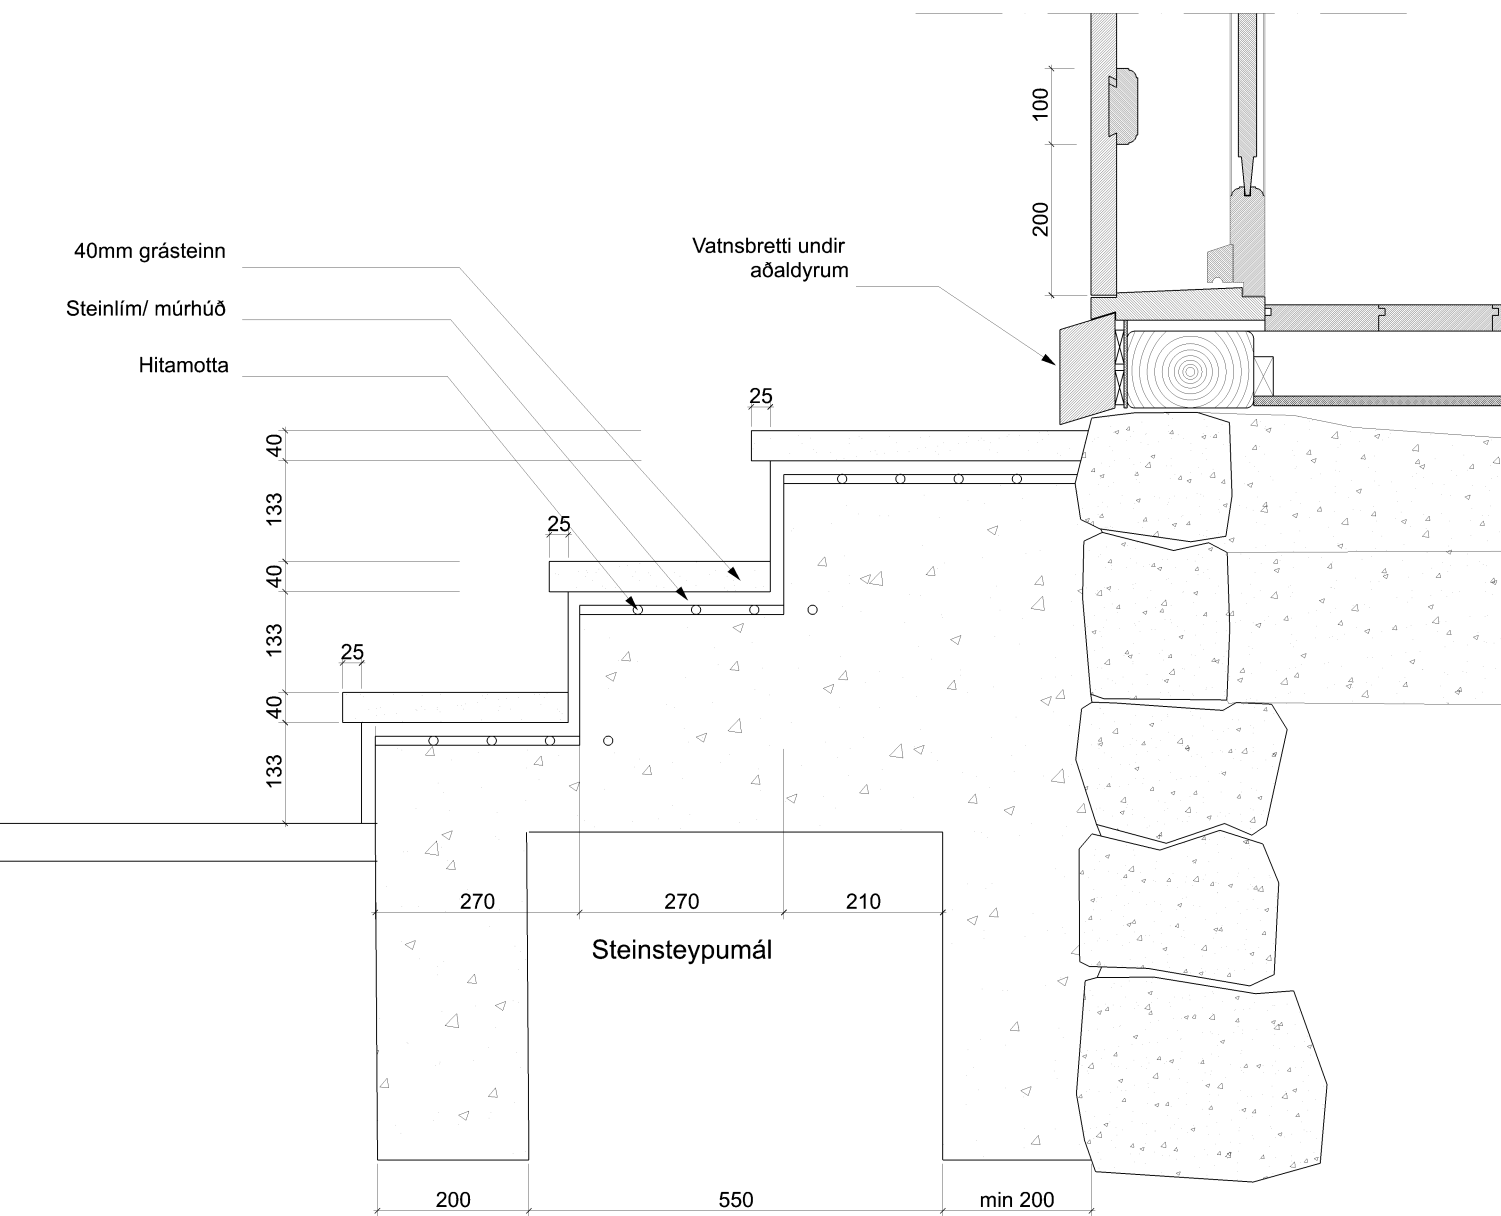


Skurður útitróppur
m 1:10

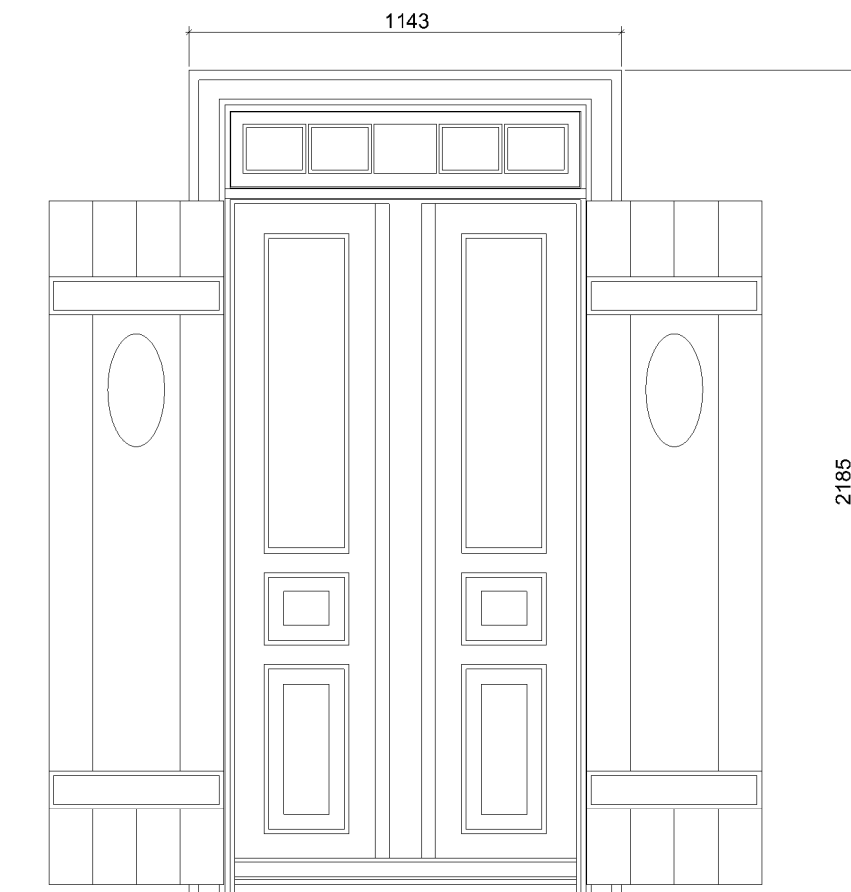

HURÐ 01

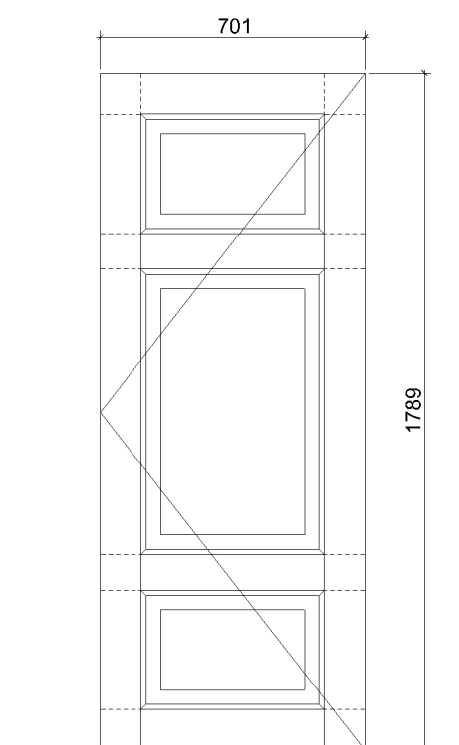

HURÐ 02

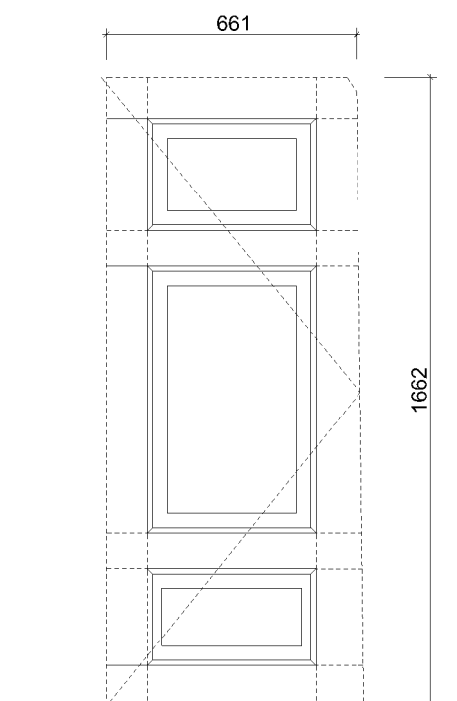




HURÐ 02


HURÐAYFIRLIT

Mælikvarði
Teikn

1:20
SB

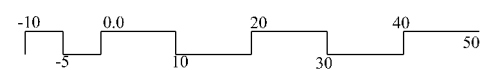

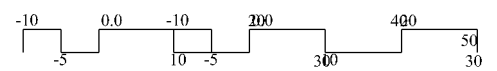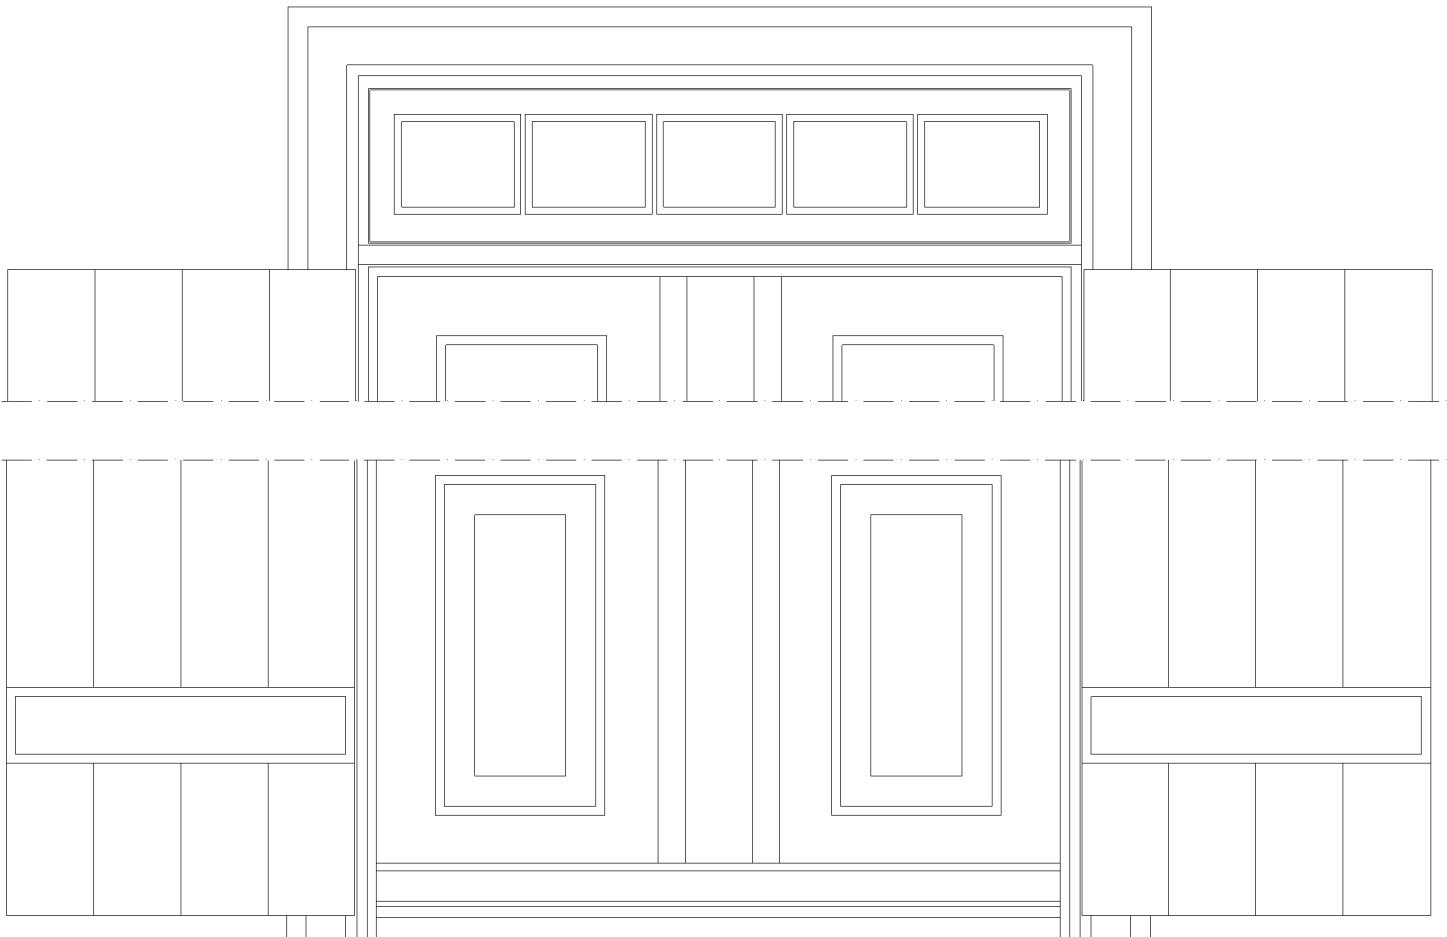


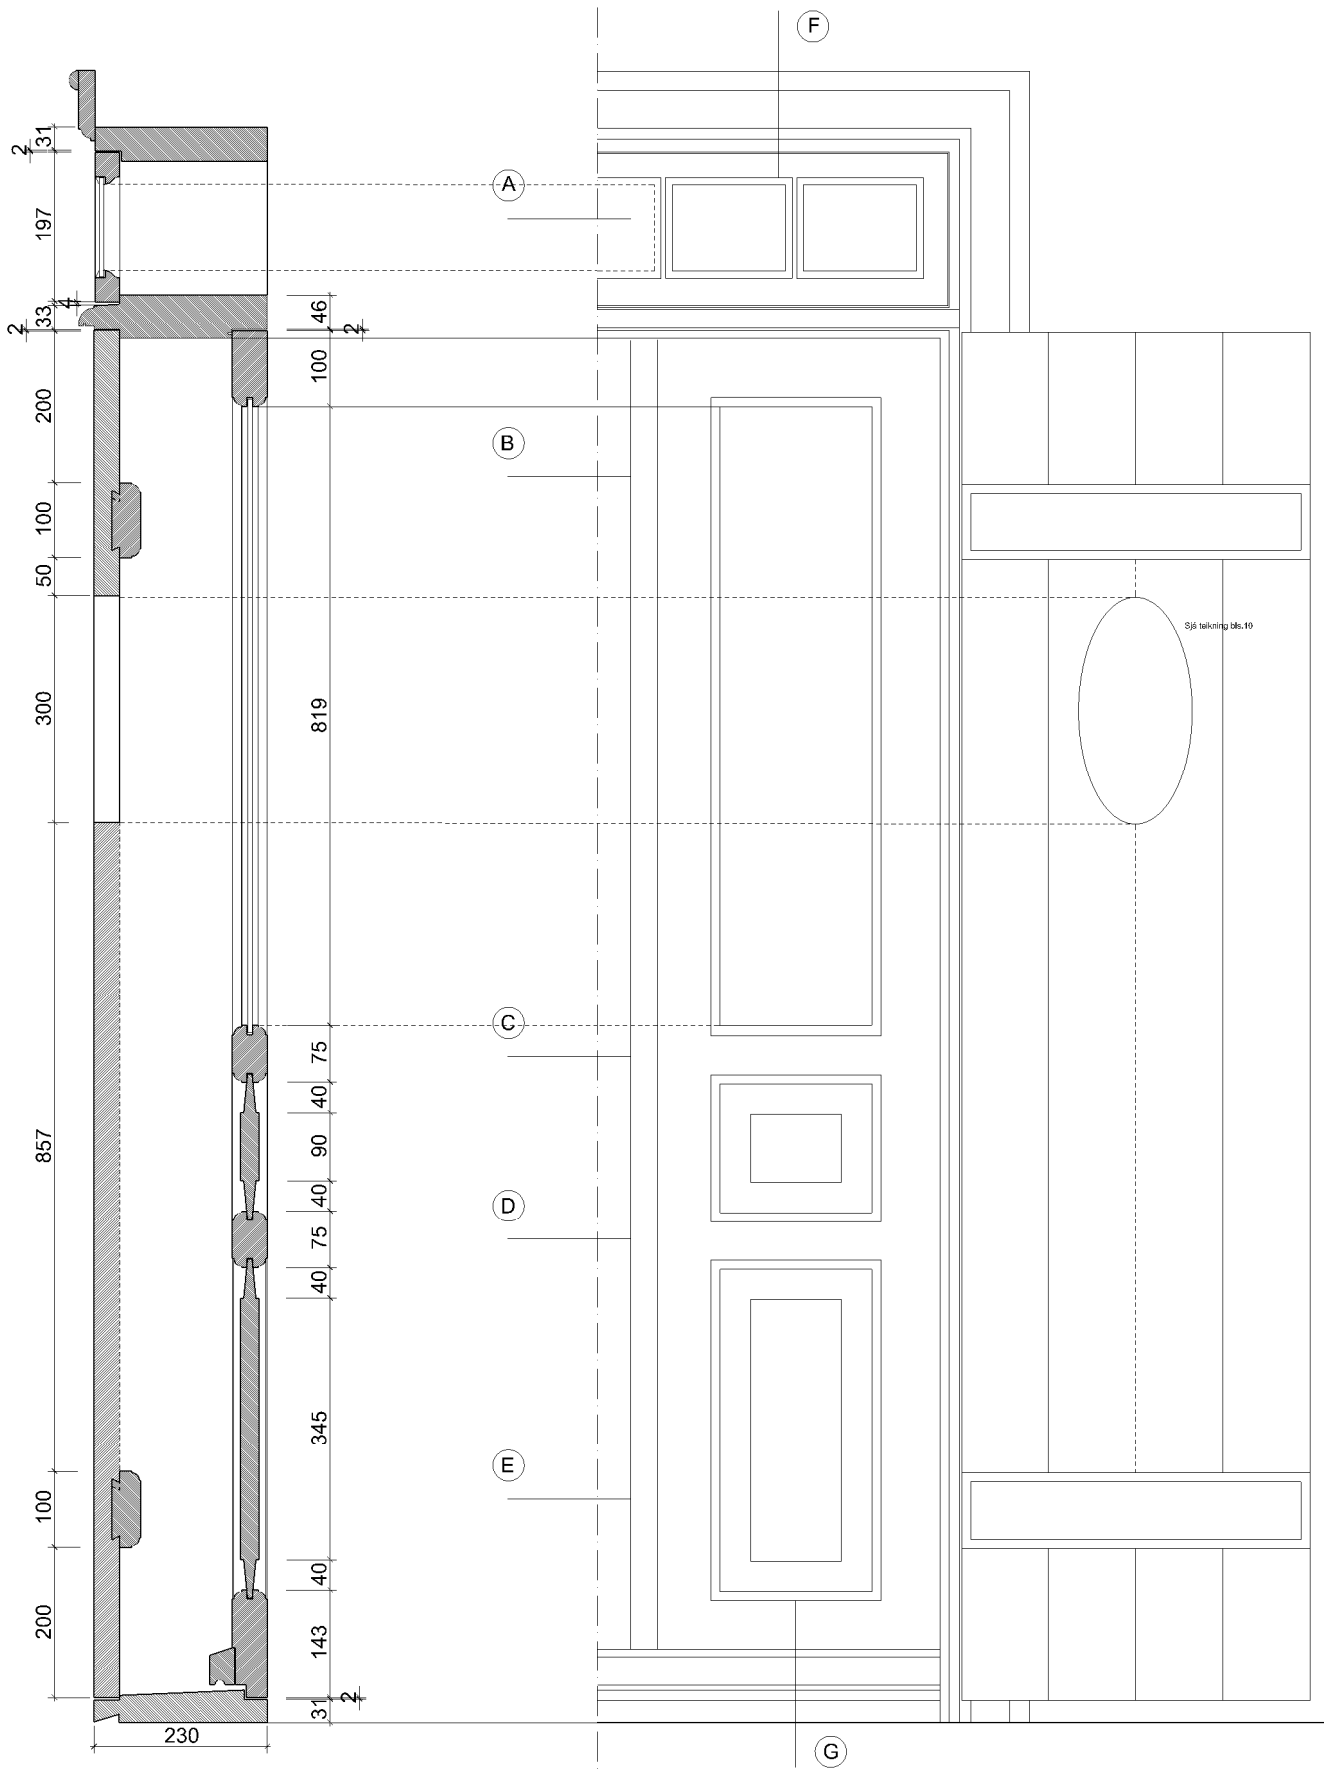


HURÐ 01


DEILI- Nýsmiði H 01

Mælikvarði 1:10
Teikn SB

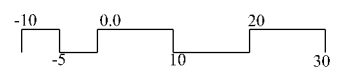


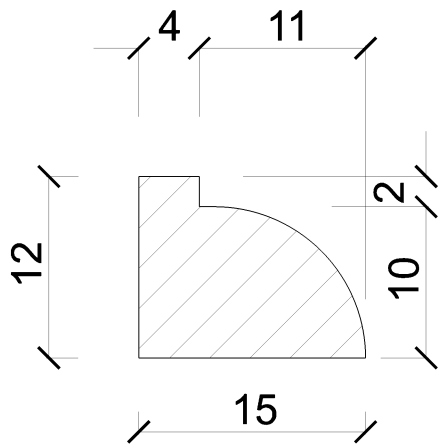


Festlisti glers

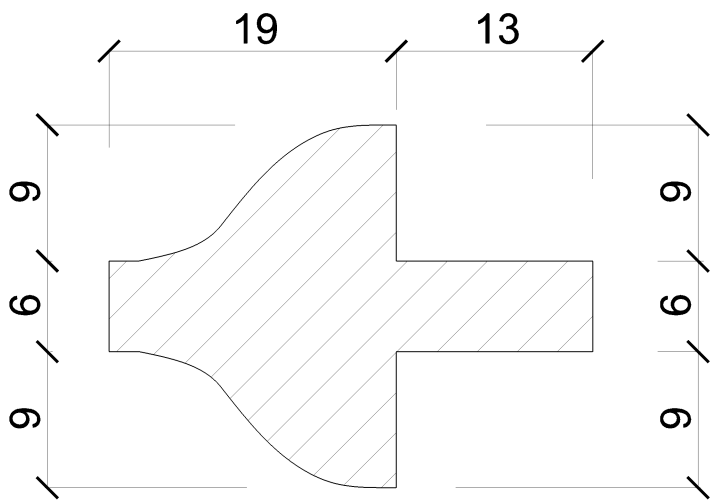


Sprossi með einfalt gleri

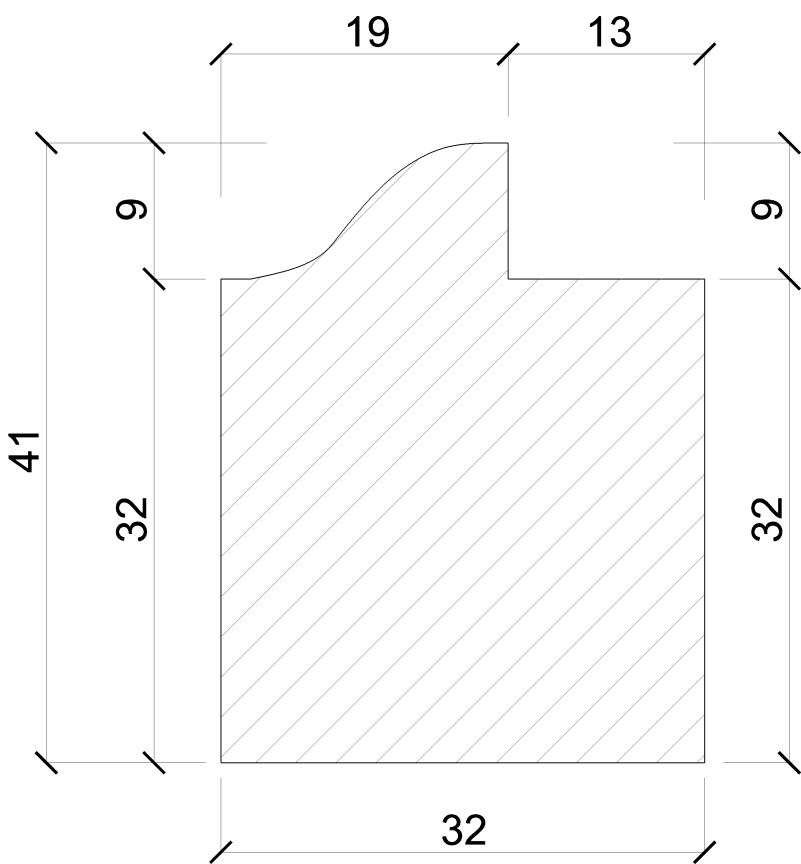


Fag ofan við hurð með einfalt gler

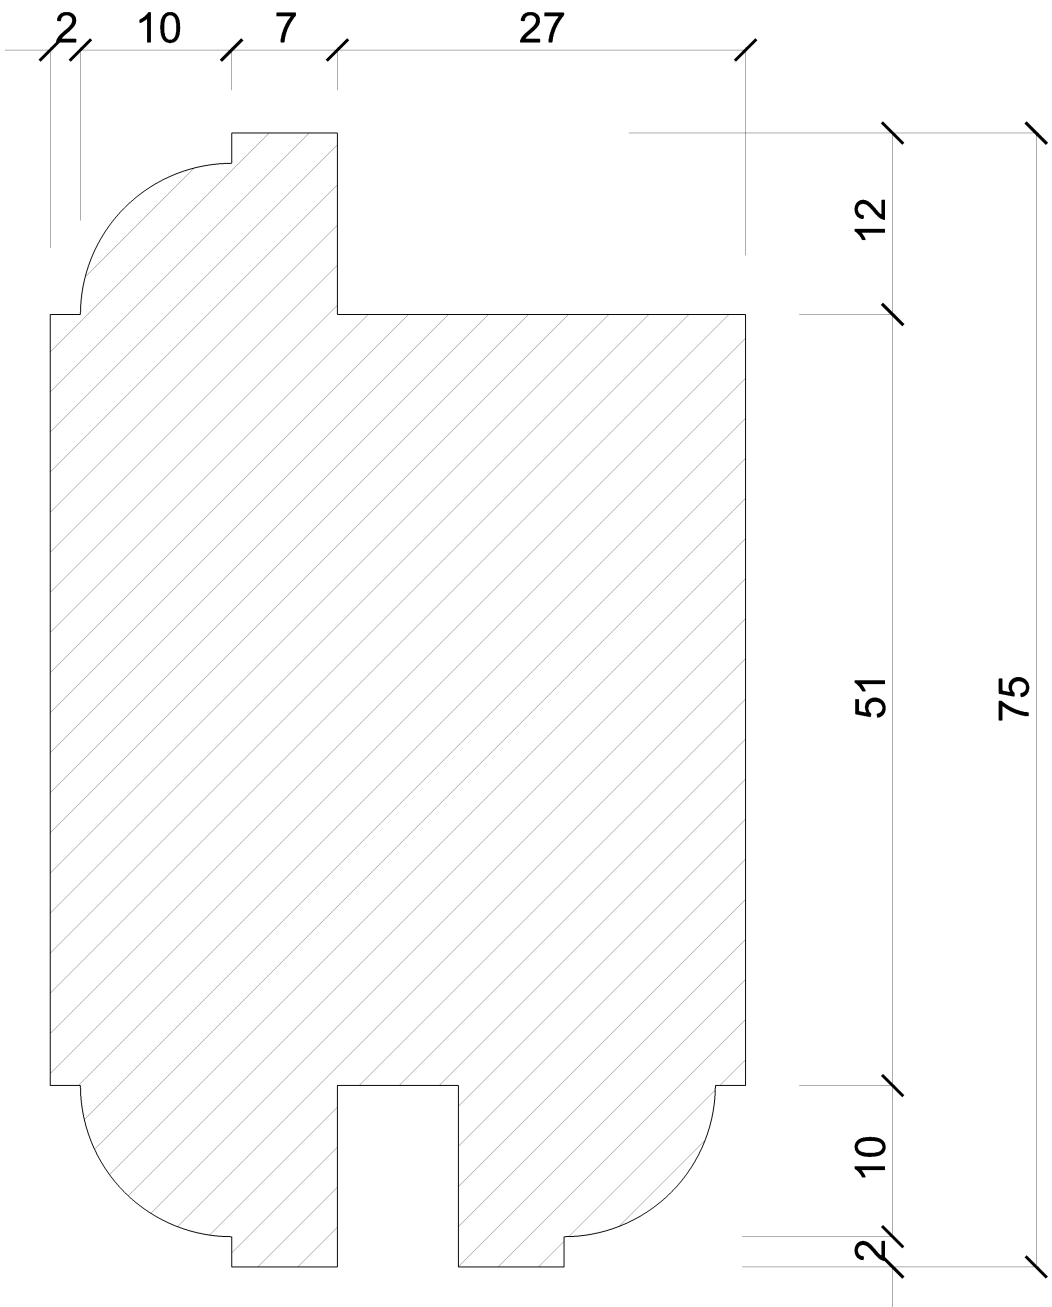


Millistykki fulningar og glers

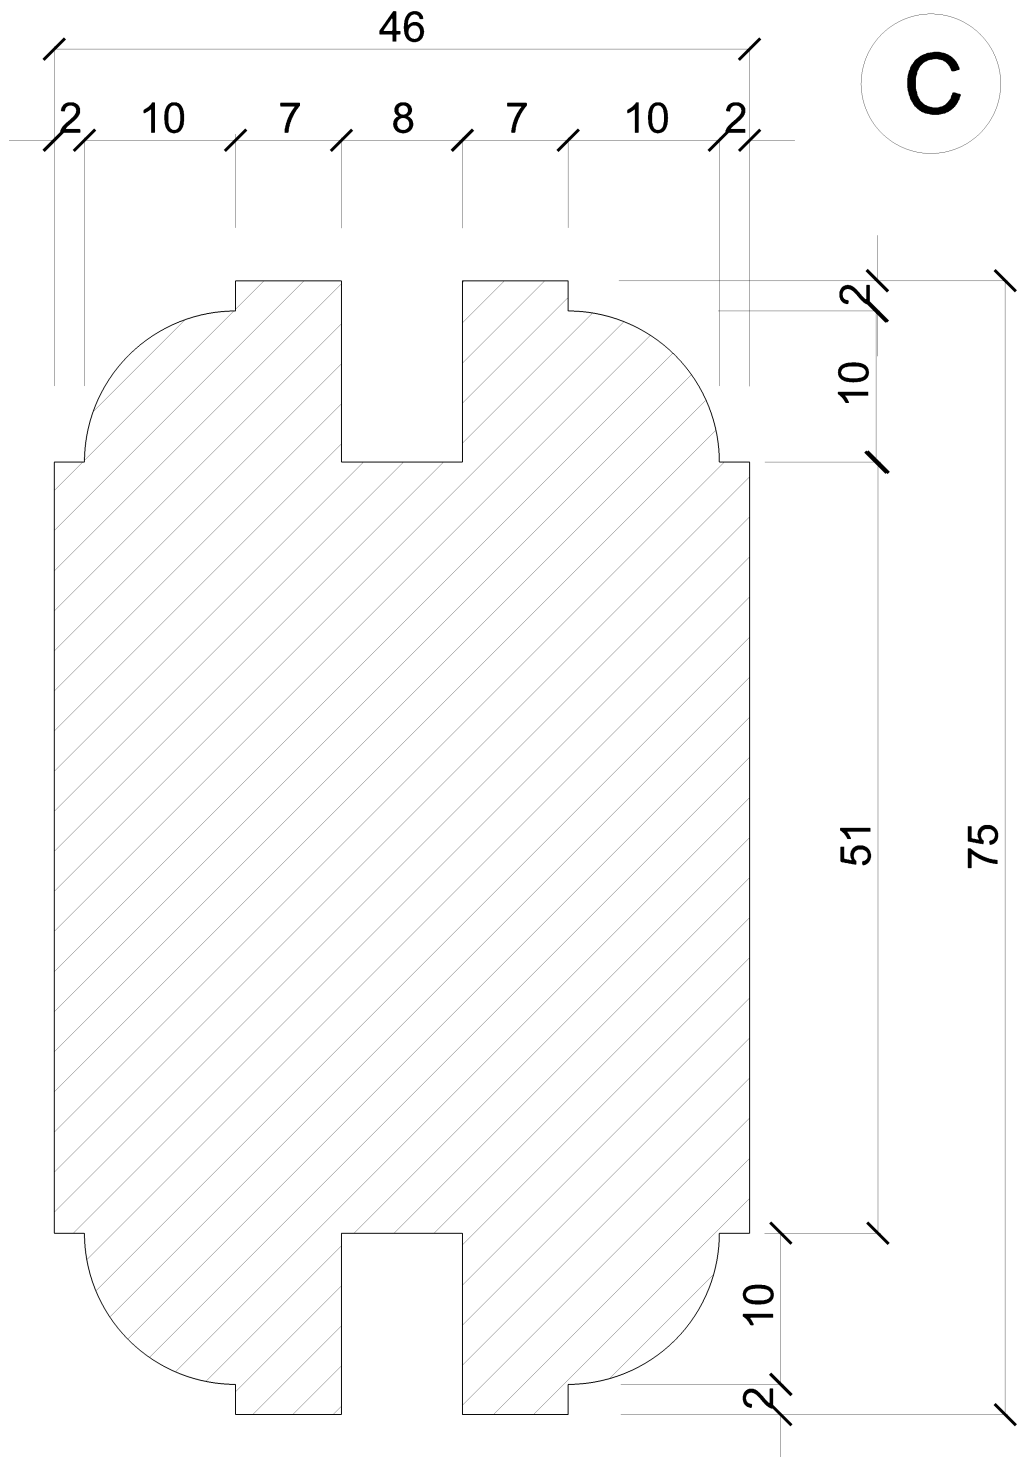


Millistykki fulninga

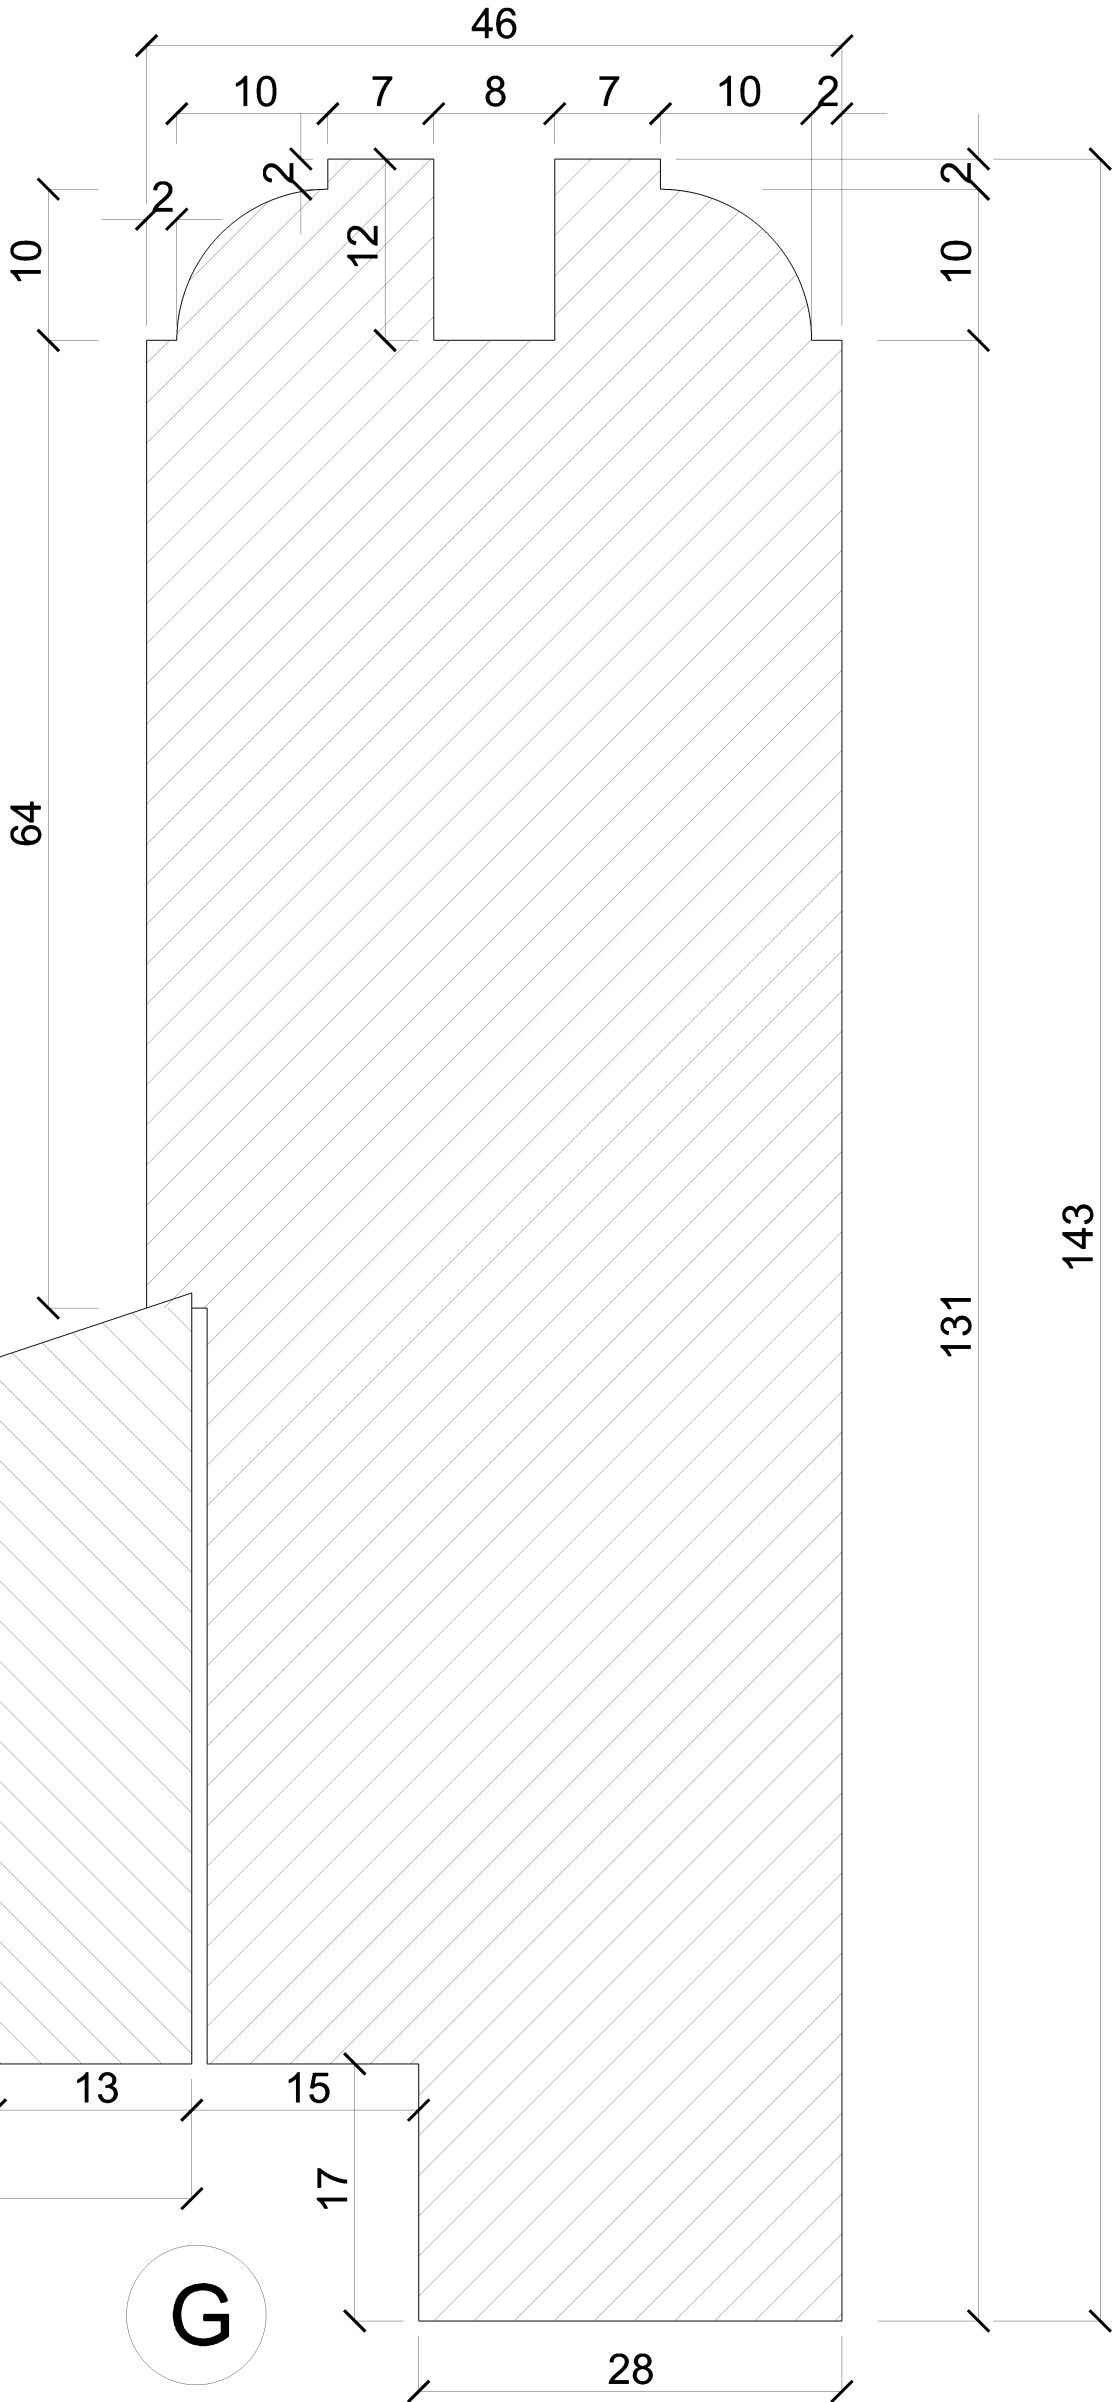


Undirstykki hurðarramma

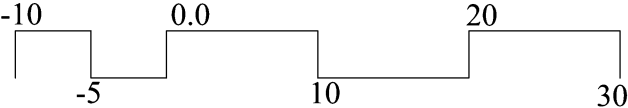

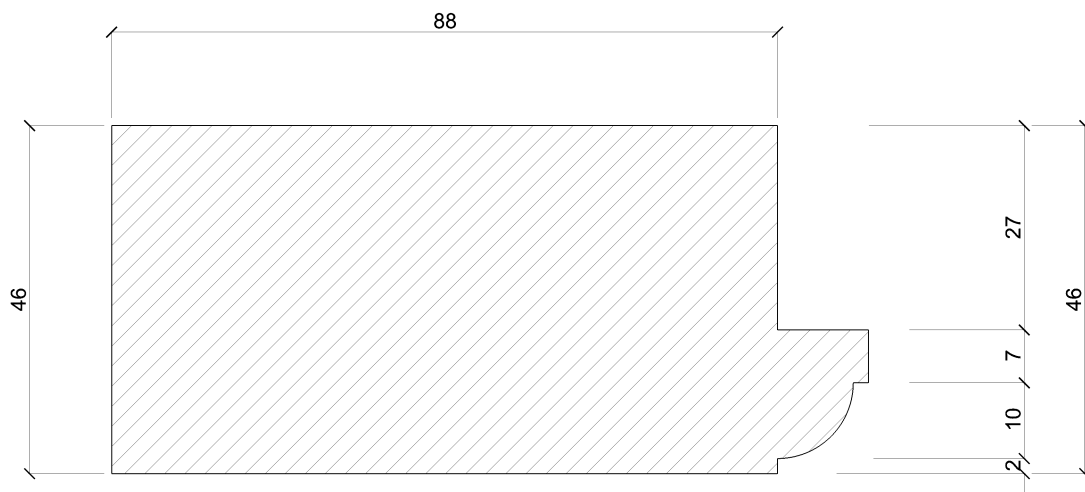


B

Hliðarstykki og yfirstykki hurðarramma við gler

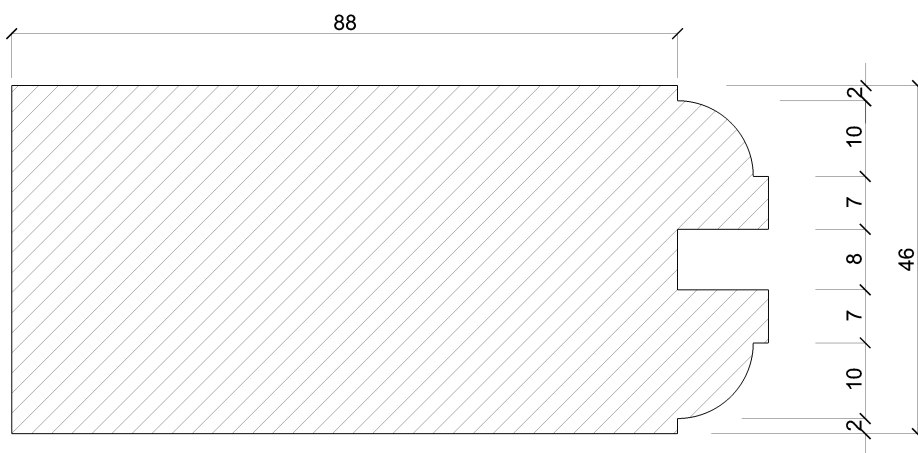


B

Hliðarstykki hurðarramma við fulningu

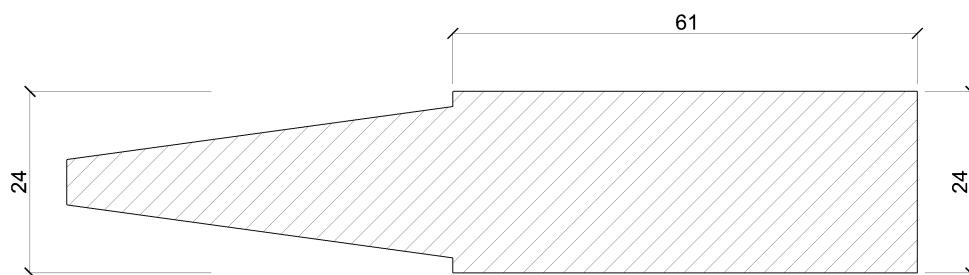


C


Fulning

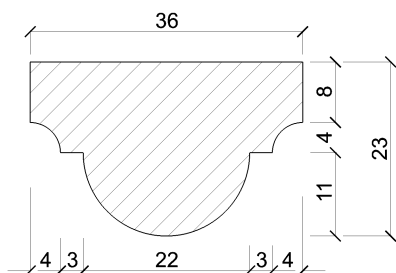


Skrautlistar á hurðarspaldi

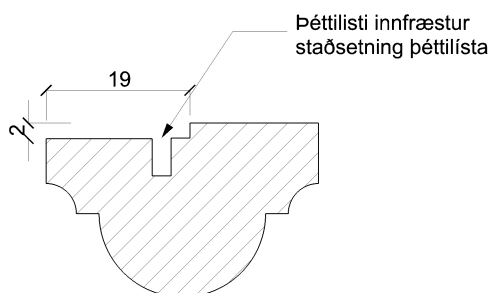


Pétillisti innfræstur
staðsetning pétillista

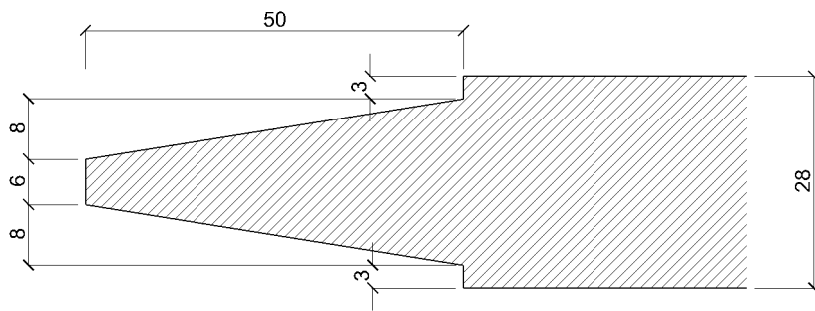


Spjald

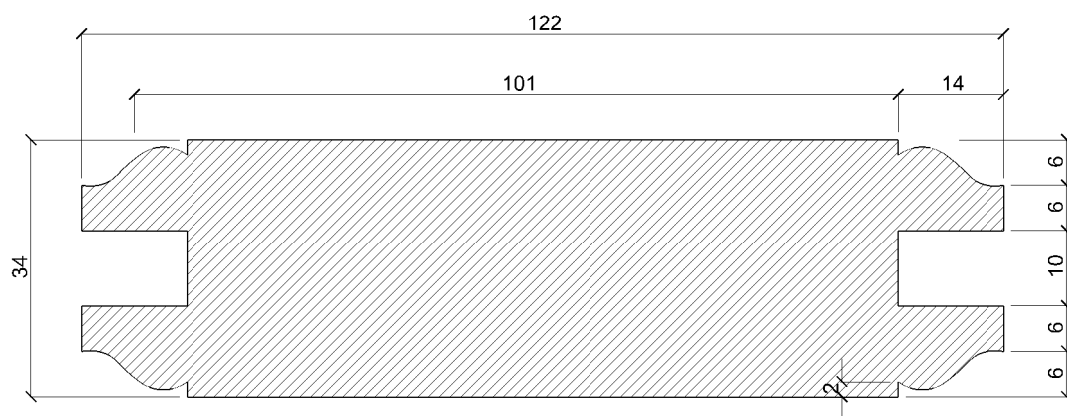


Láréttur millistafur

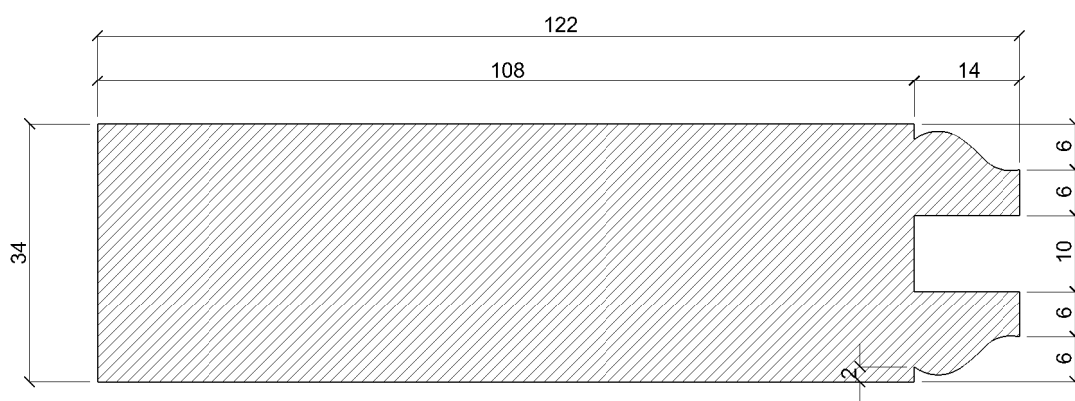

Hliðar - undir og yfirstafur

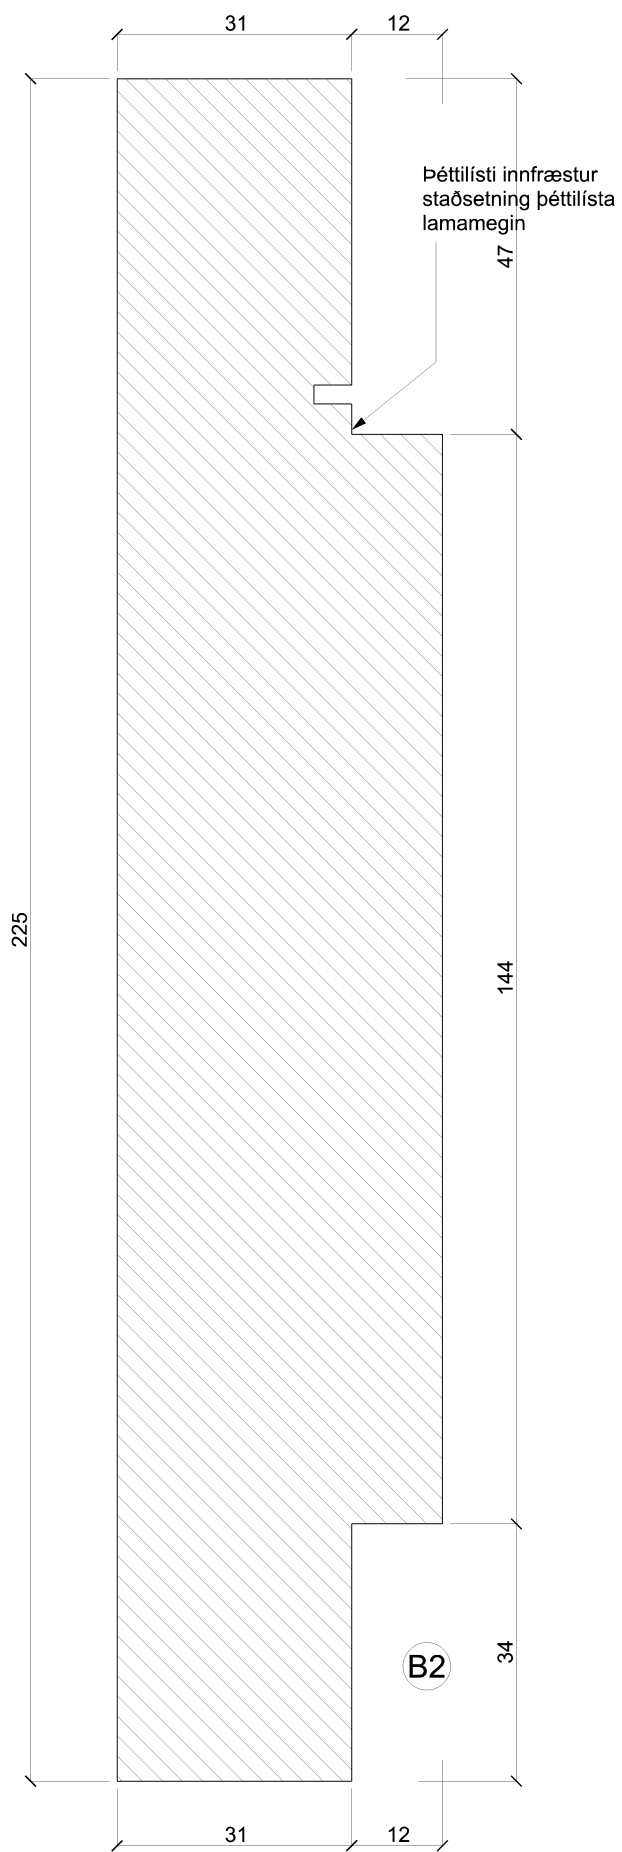

Hliðarstykki dyrakarms

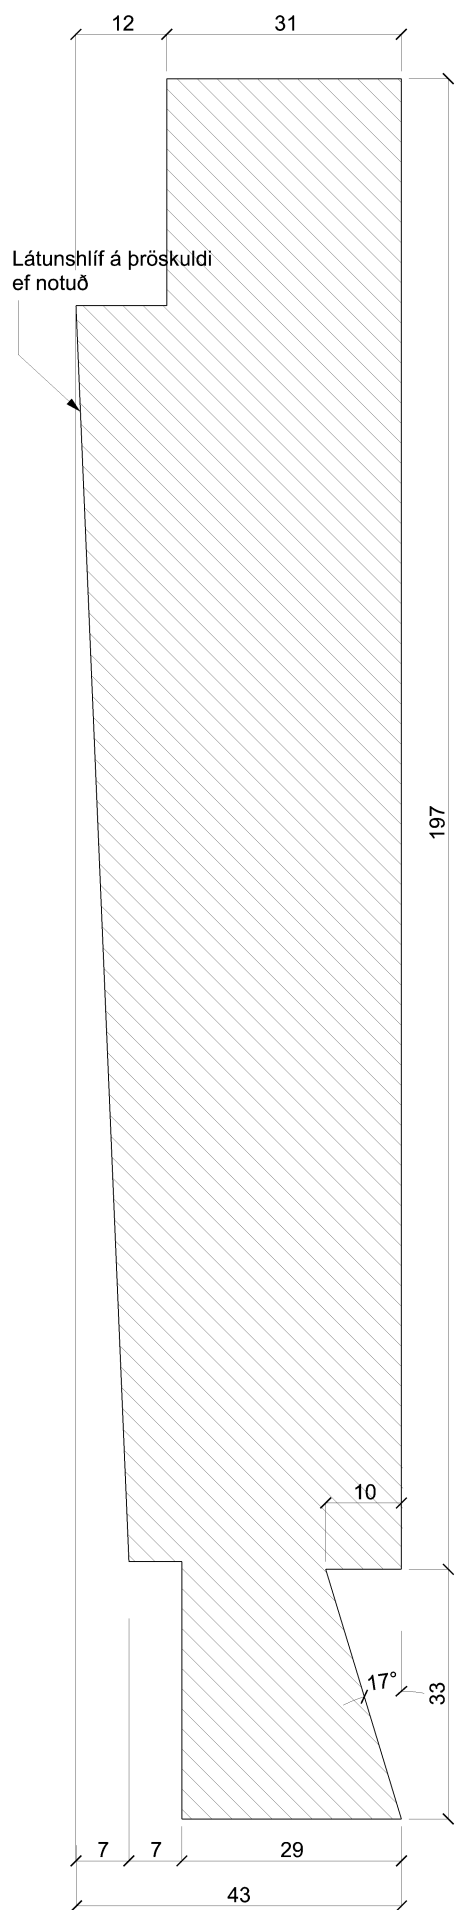

Undirstykki dyrakarms, þröskuldur


HURDAKARMSPRÓFÍLAR - B2

Mælikvarði
Teikn


1:1
SB



Láréttur millipóstur

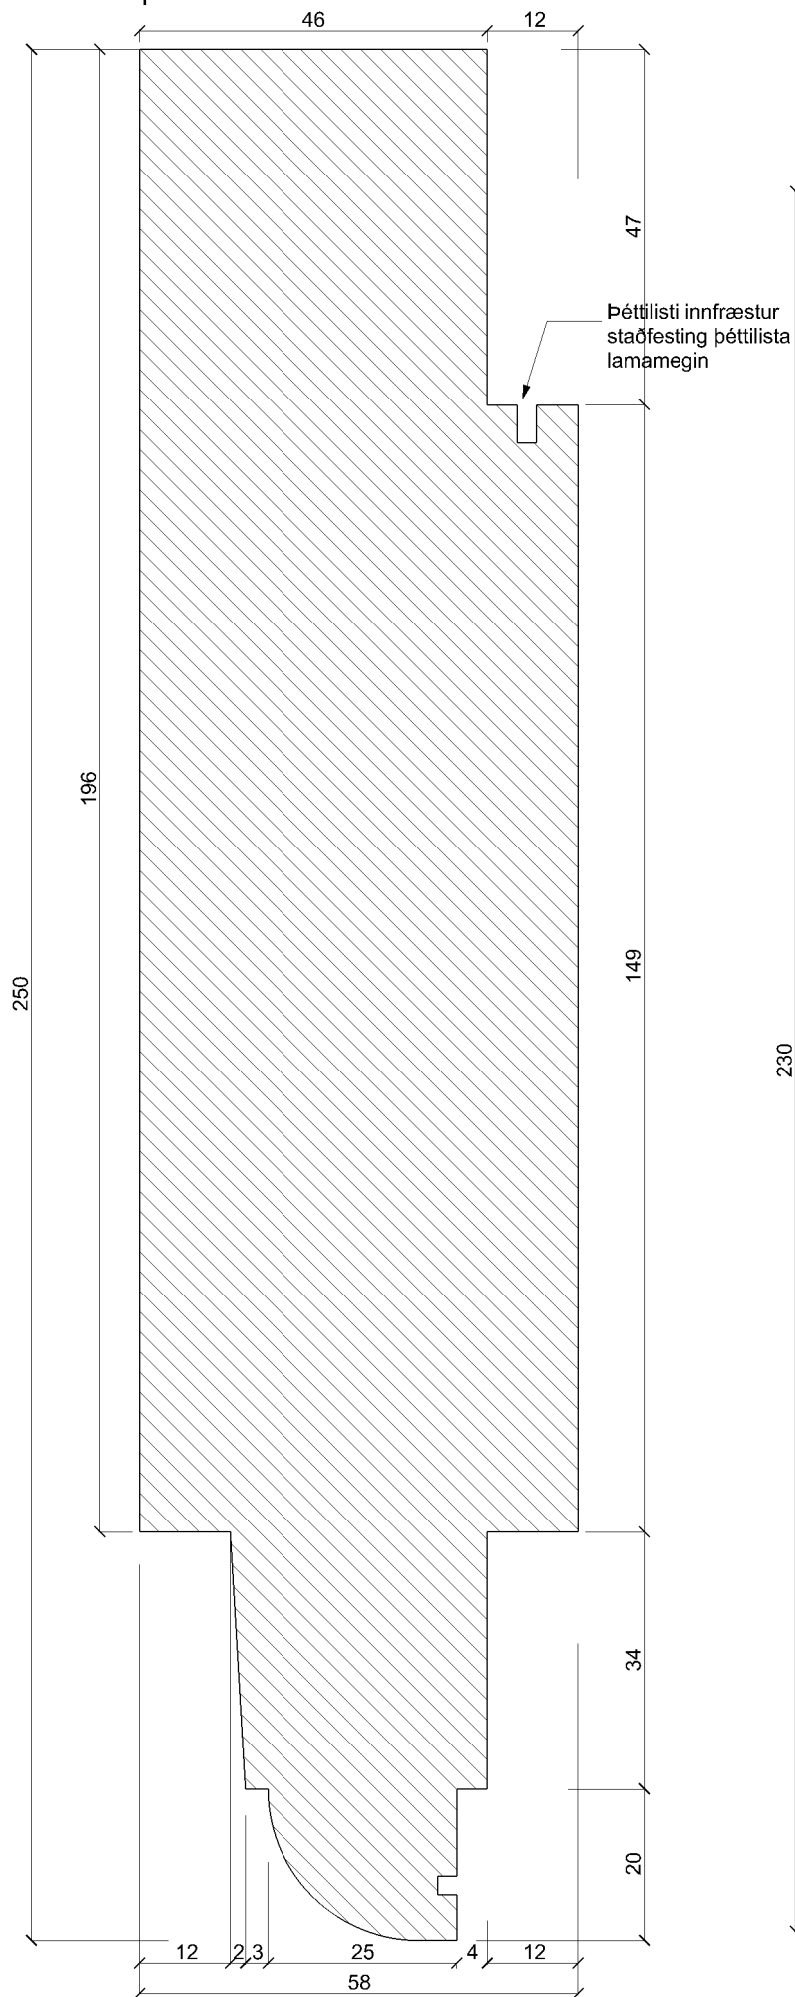


Yirstykki dyrakarms fyrir ofan glugga

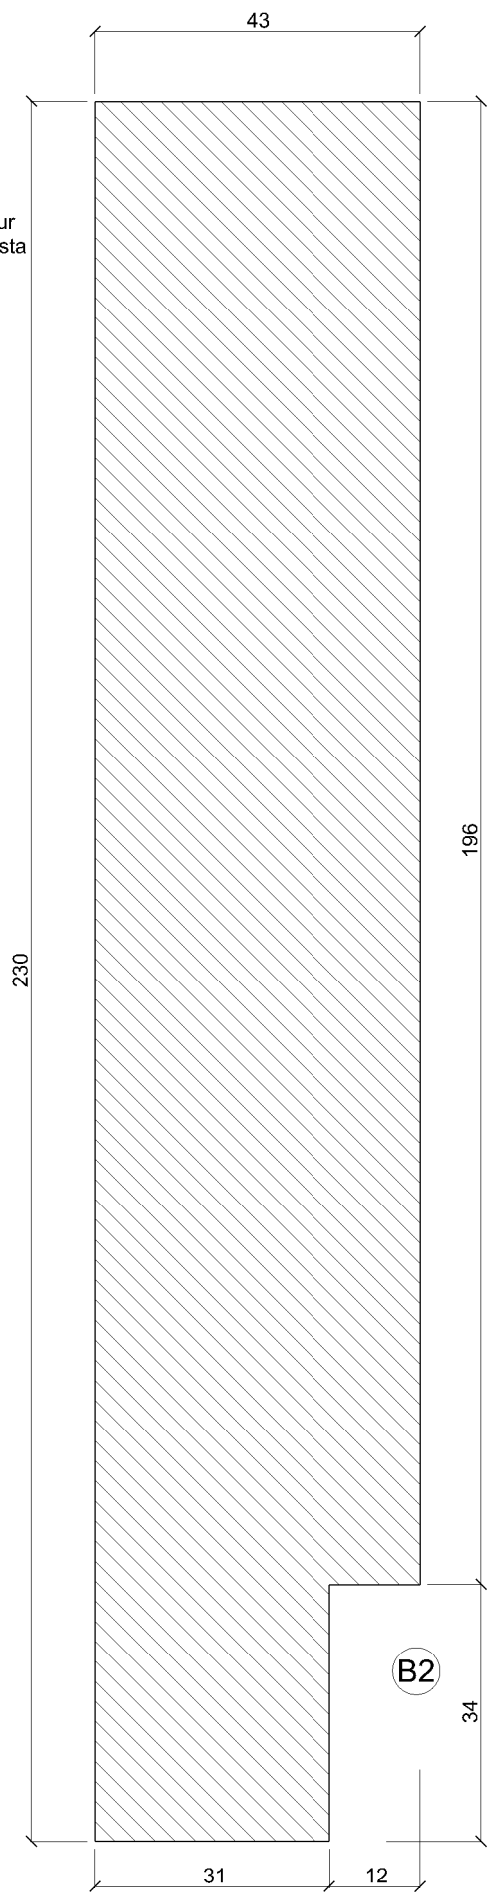


HURDAKARMSPRÓFÍLAR - B2

Mælikvarði
Teikn

1:1
SB

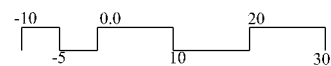

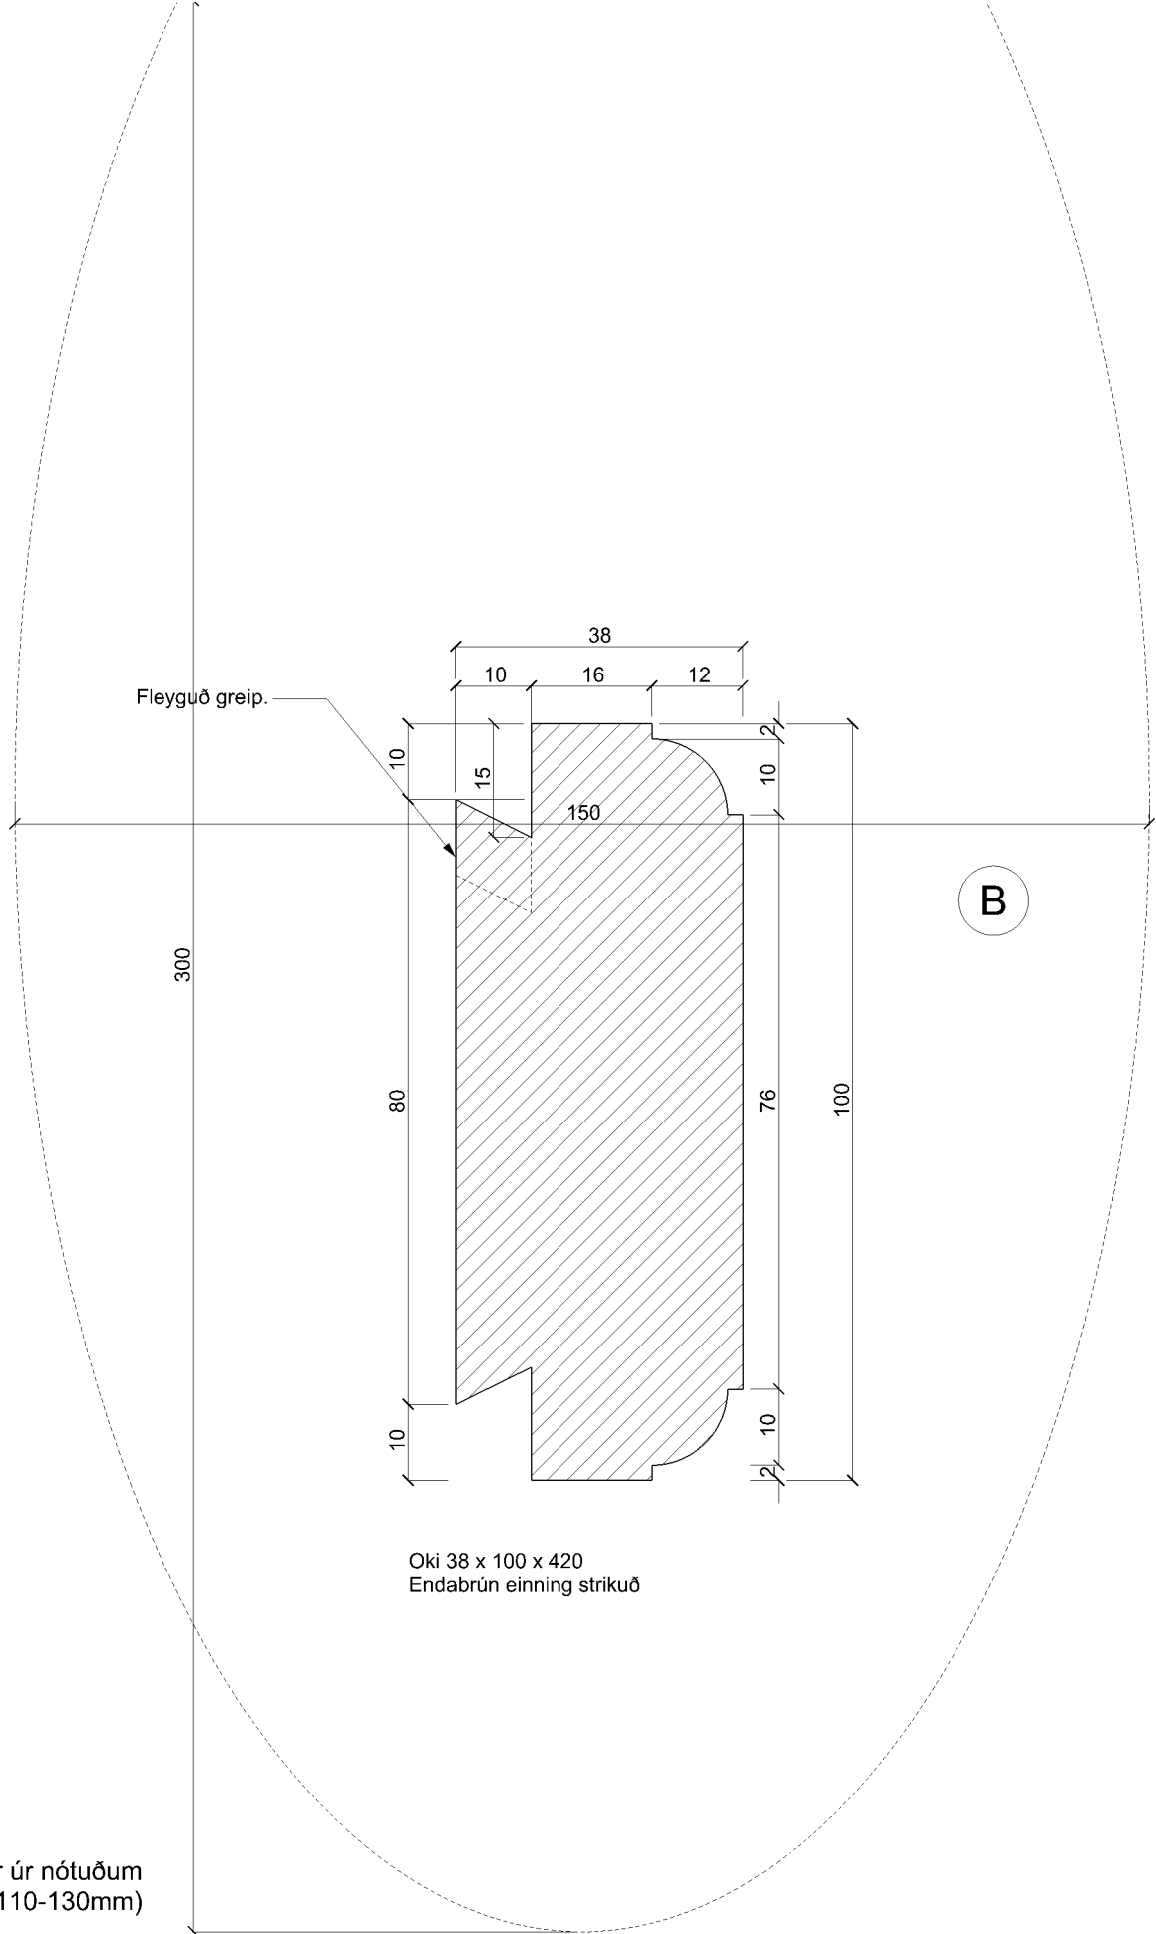


HURDASPJALDSPRÓFÍLAR H-01





Mælikvarði
Teikn





1:1
SB



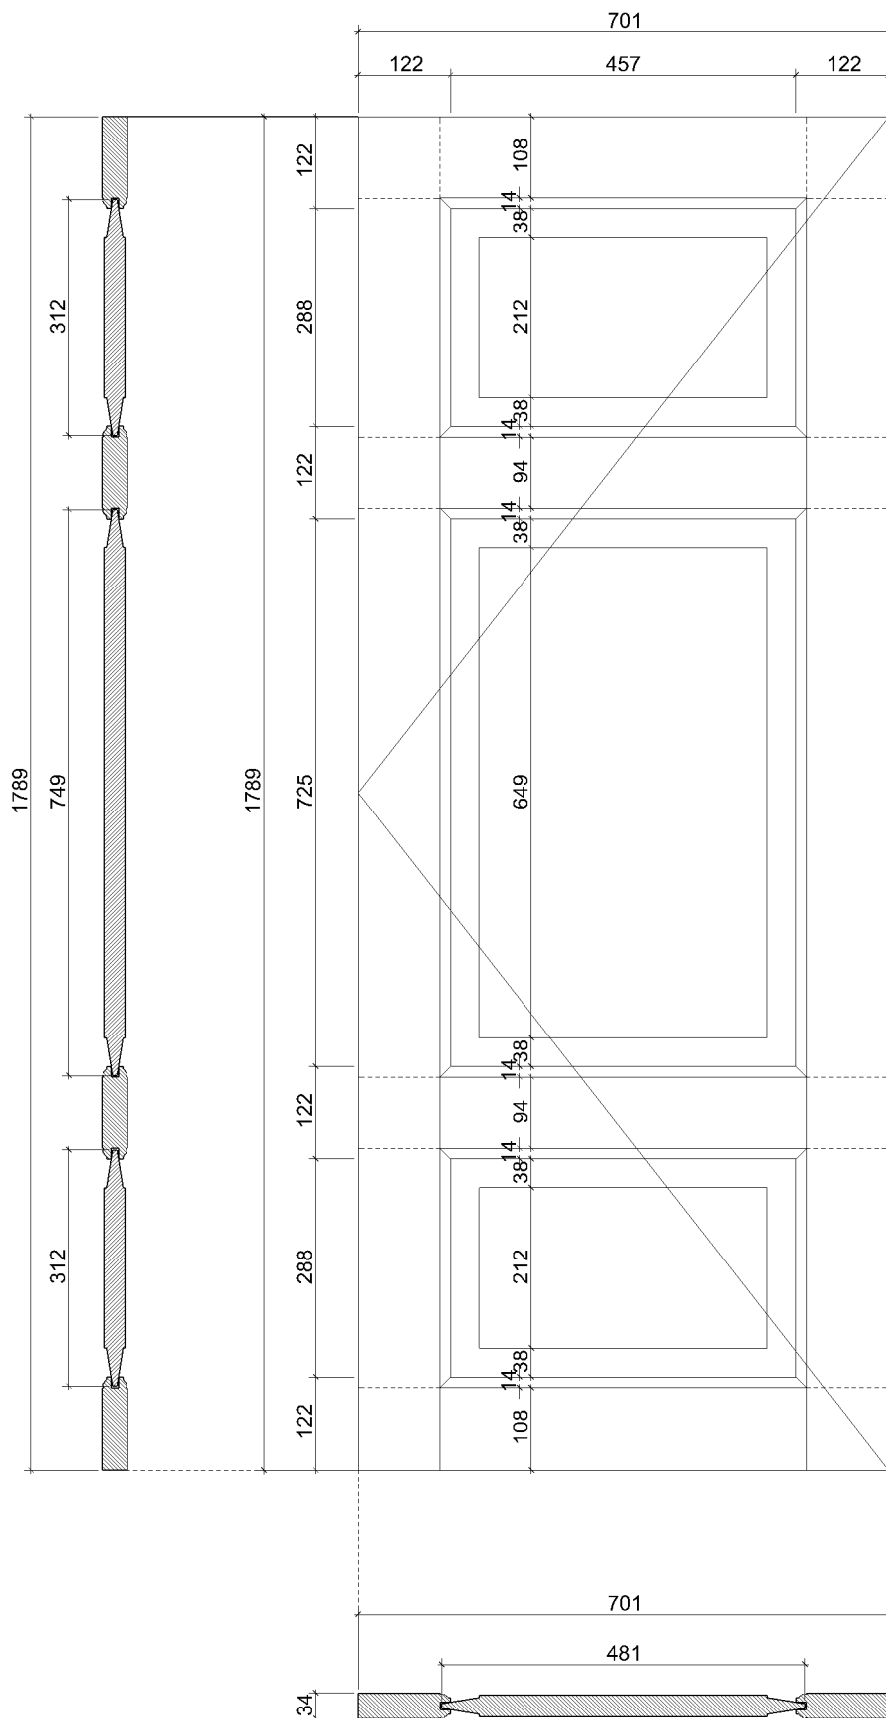


HURÐ 02

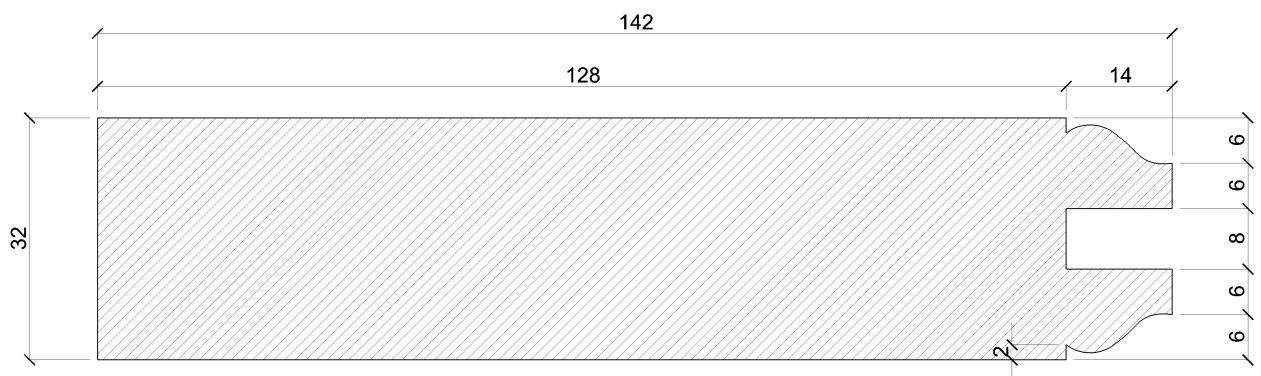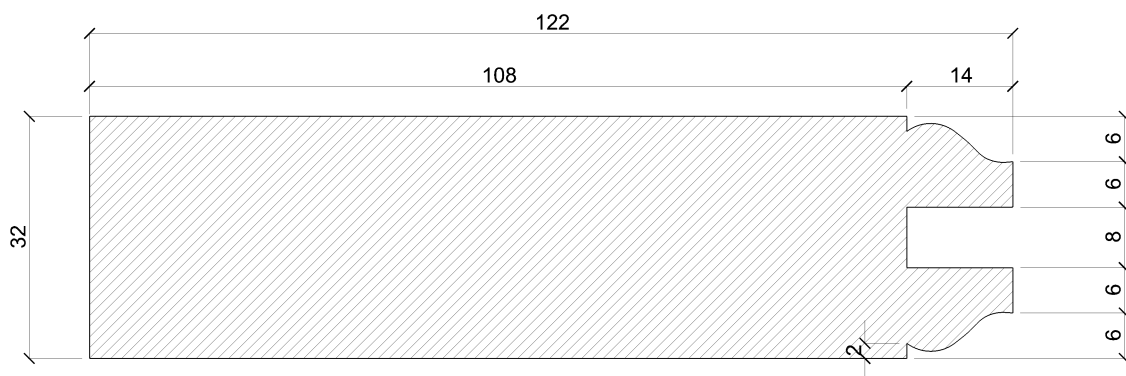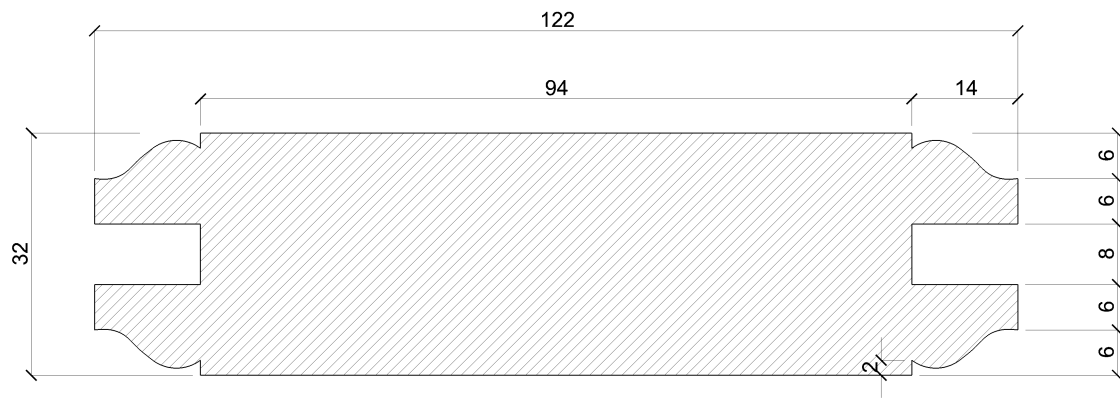
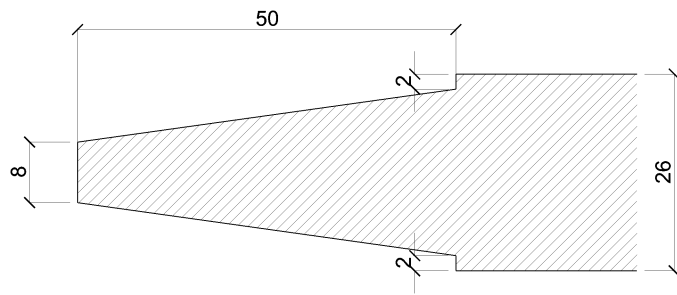


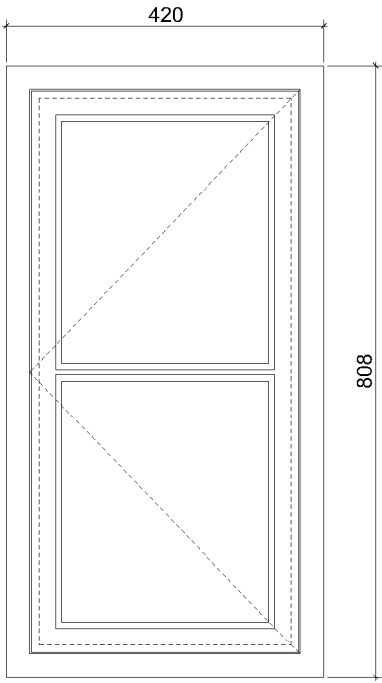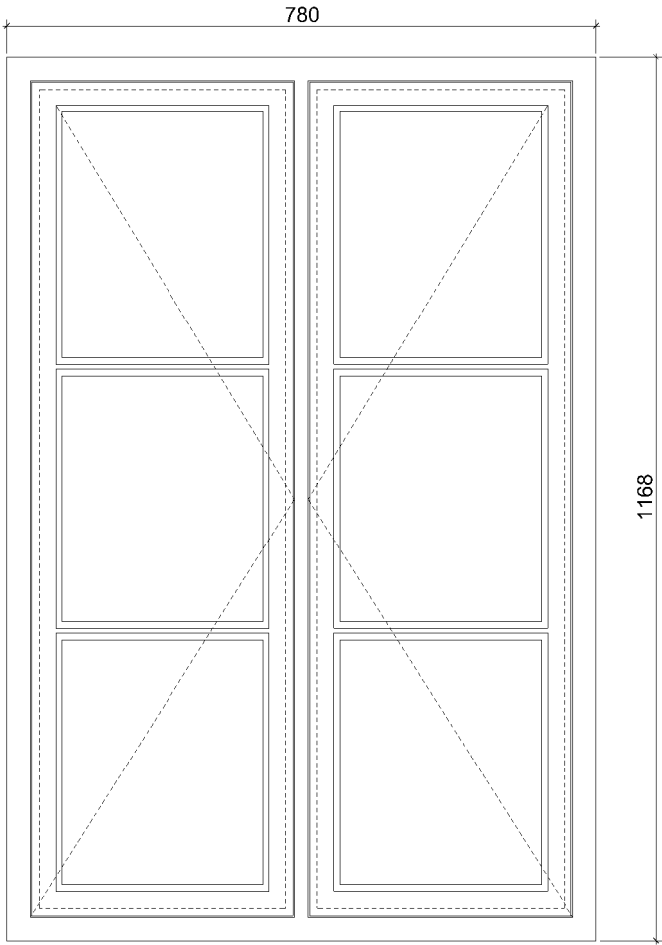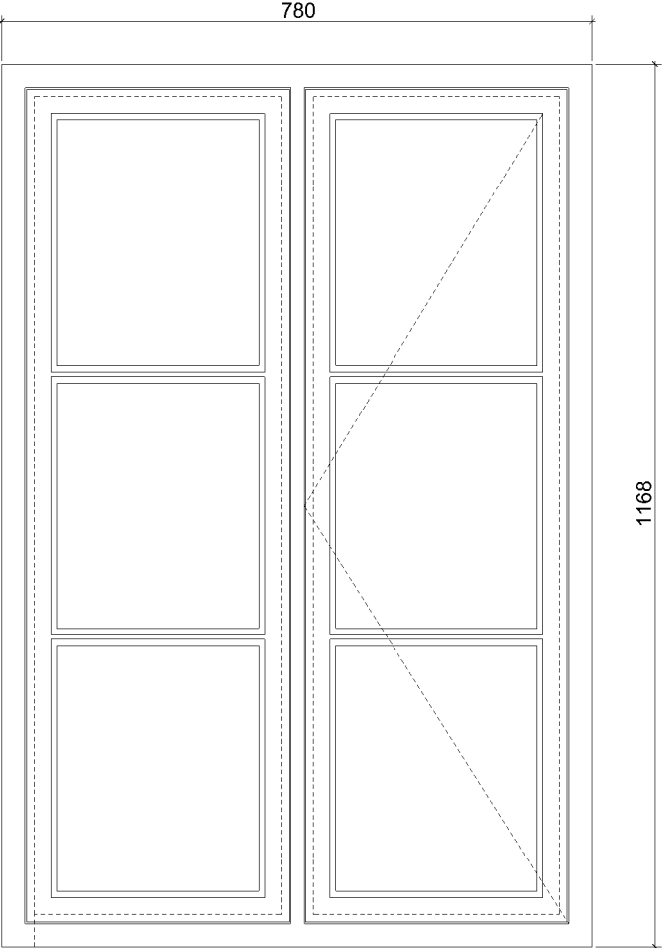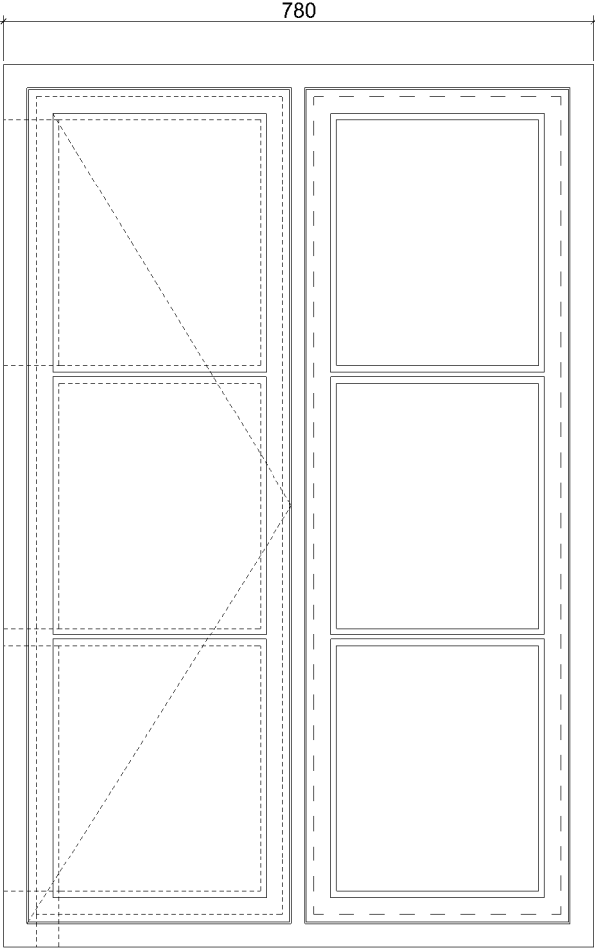

GLUGGAYFIRLIT

Mælikvarði 1:10
Teikn SB

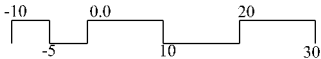

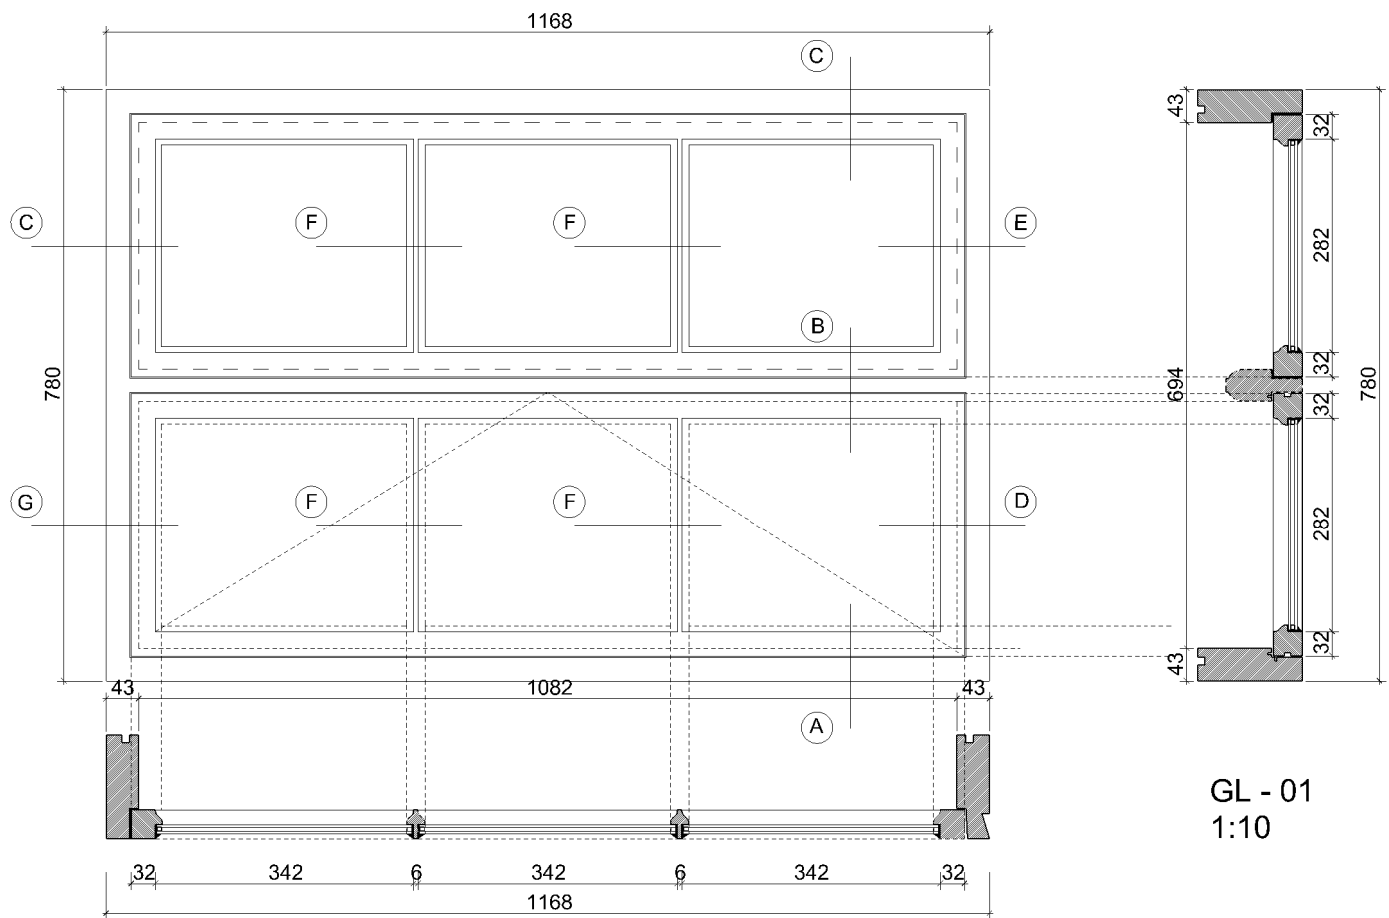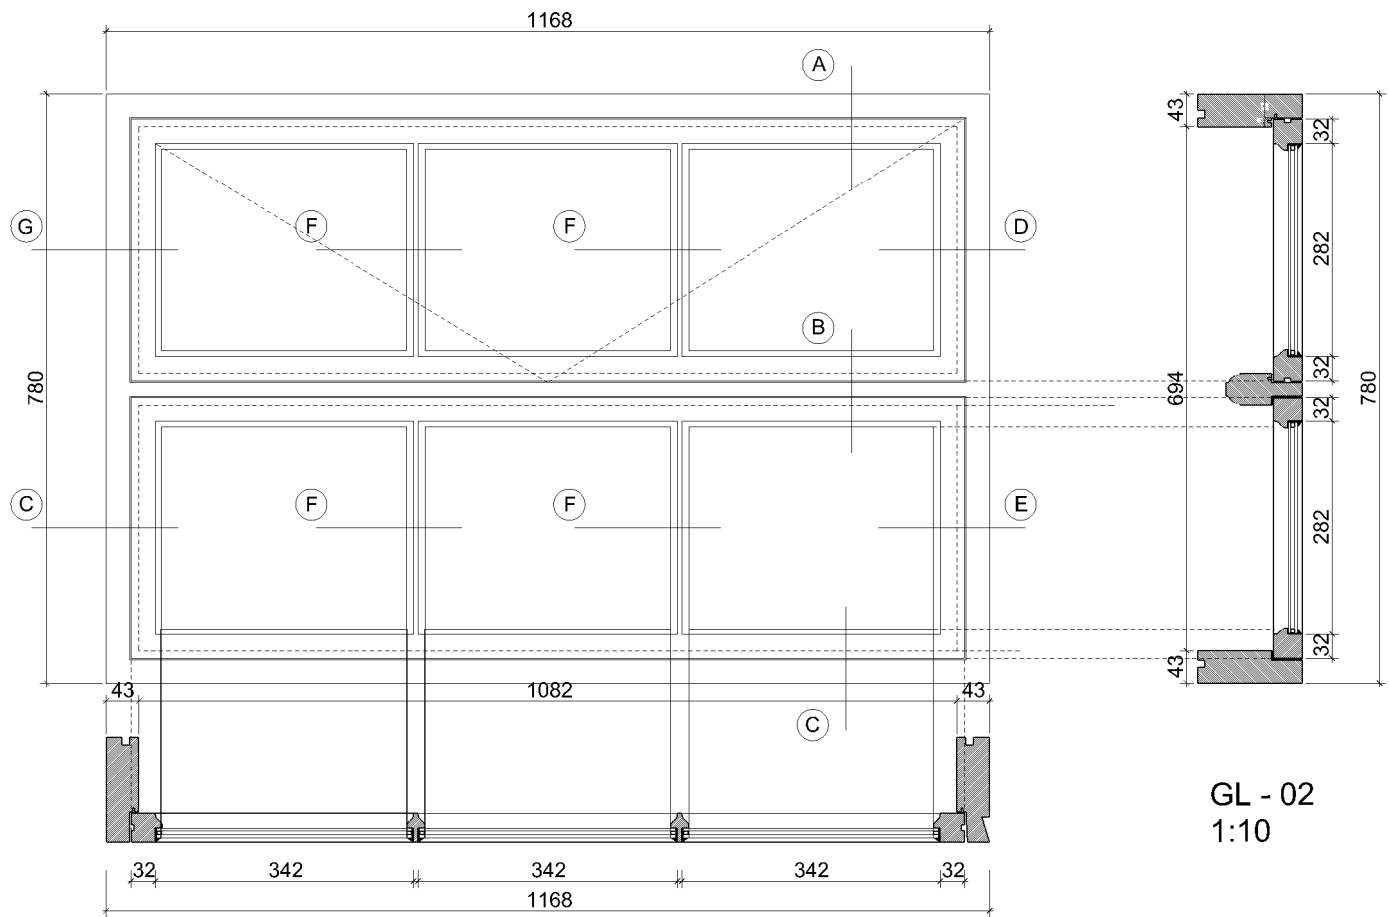


GLUGGAR 01-02 - ÚTLIT, GRUNNMYND OG SNIÐ


Mælikvarði
Teikn

1:10
SB



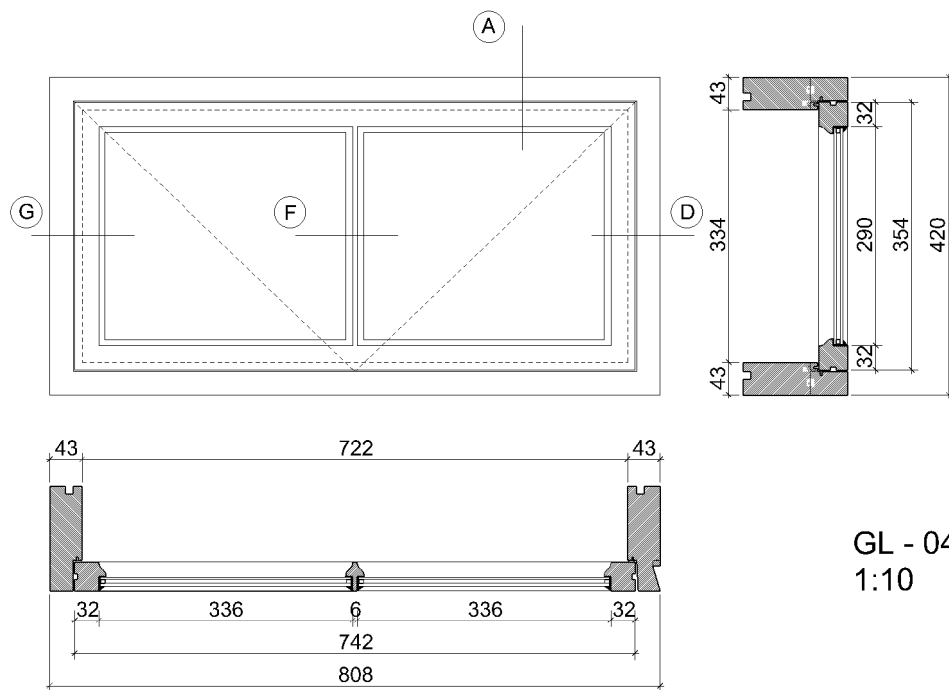

GL - 04
1:10

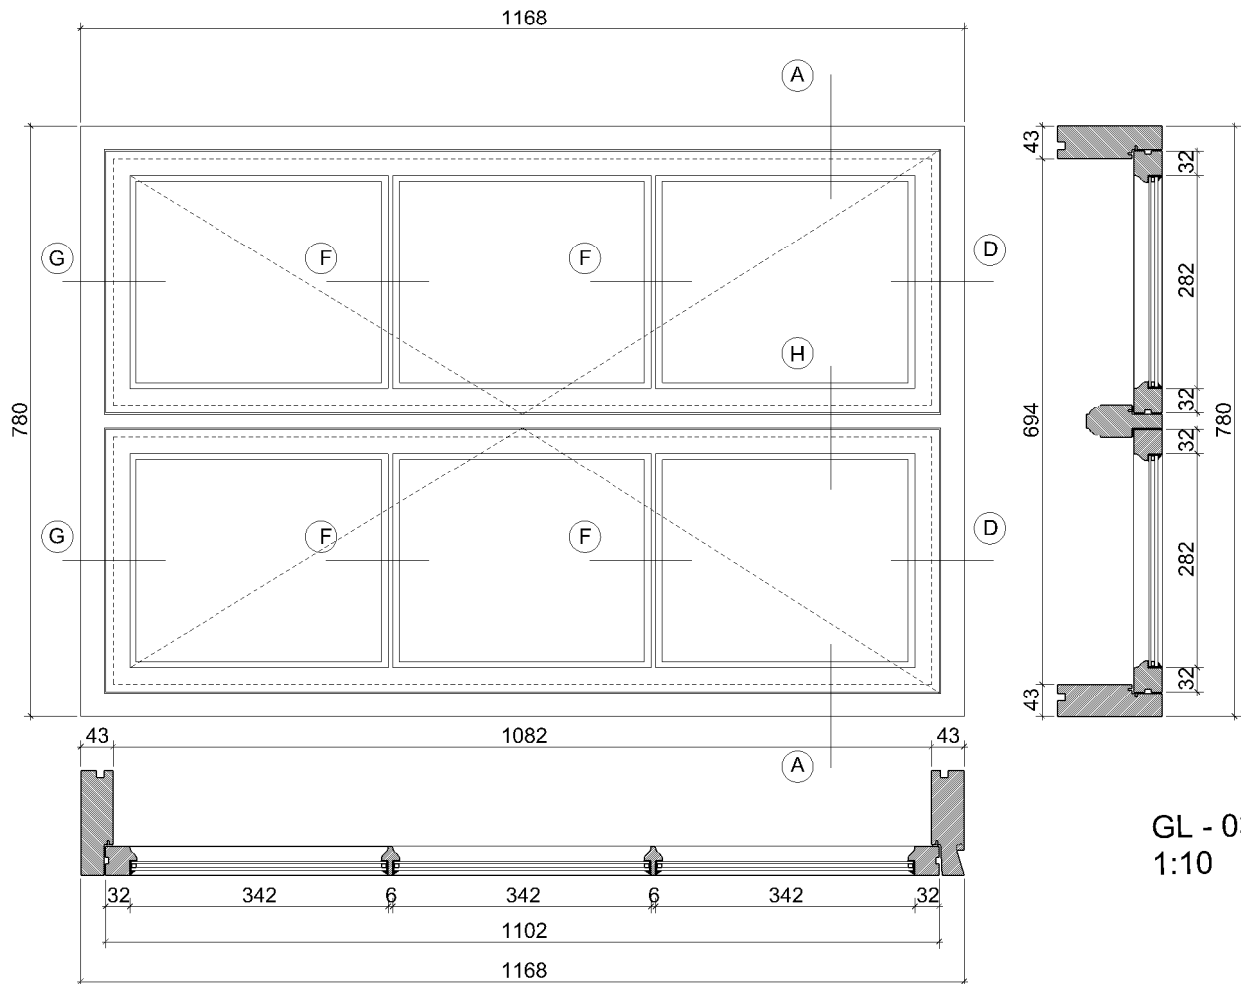




GL - 03
1:10

GLUGGAR 03-04 - ÚTLIT, GRUNNMYND OG SNIÐ

Mælikvarði
Teikn

1:10
SB



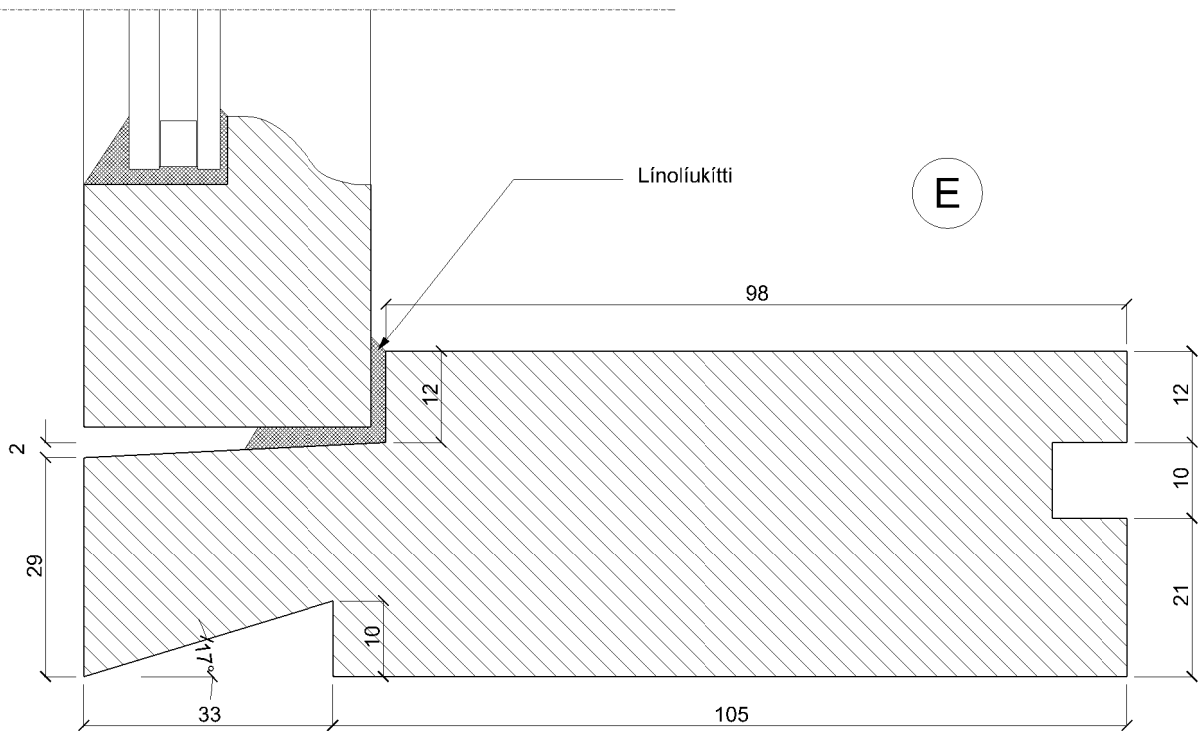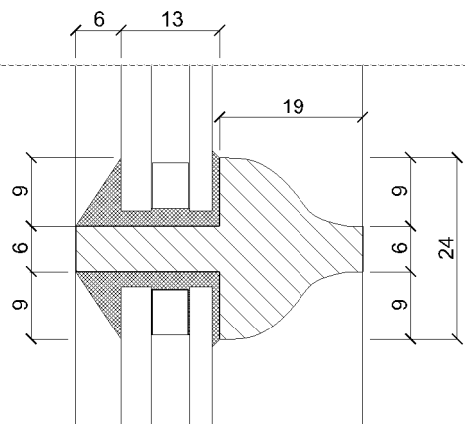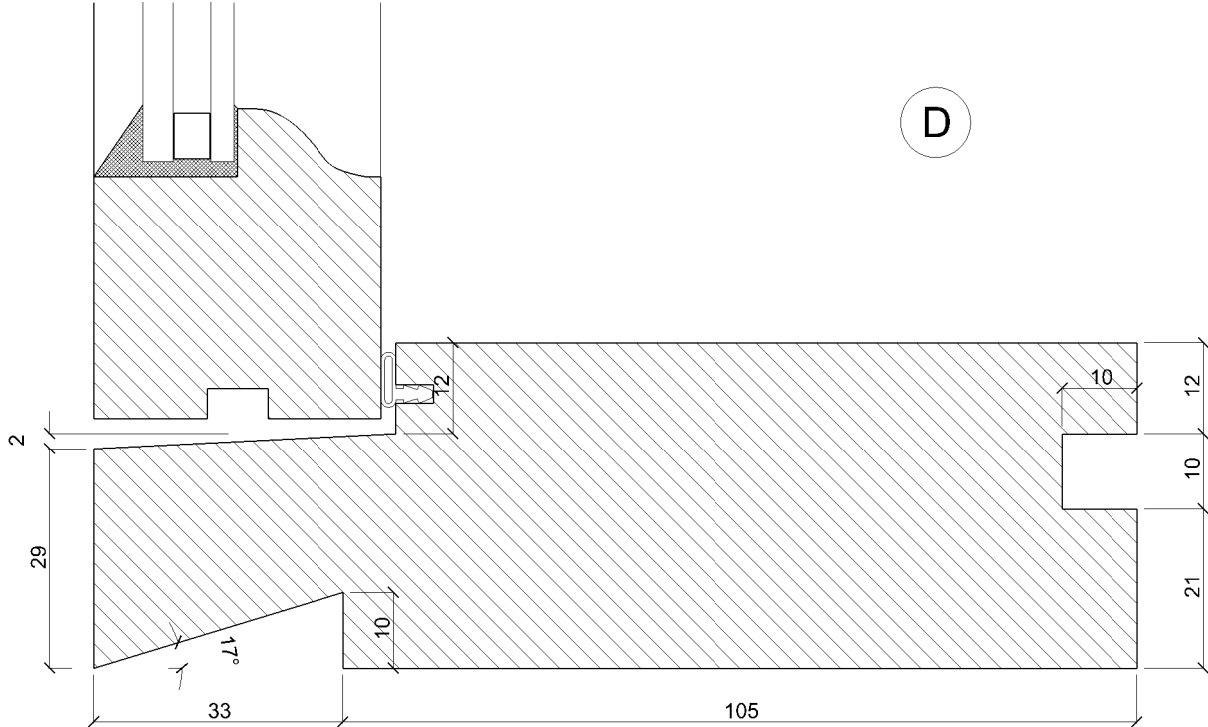

GLUGGA DEILI -GI 02


Mælikvarði
Teikn

1:1
SB



GLUGGADEILI-GL02

Mælikvarði
Teikn 1:1
SB

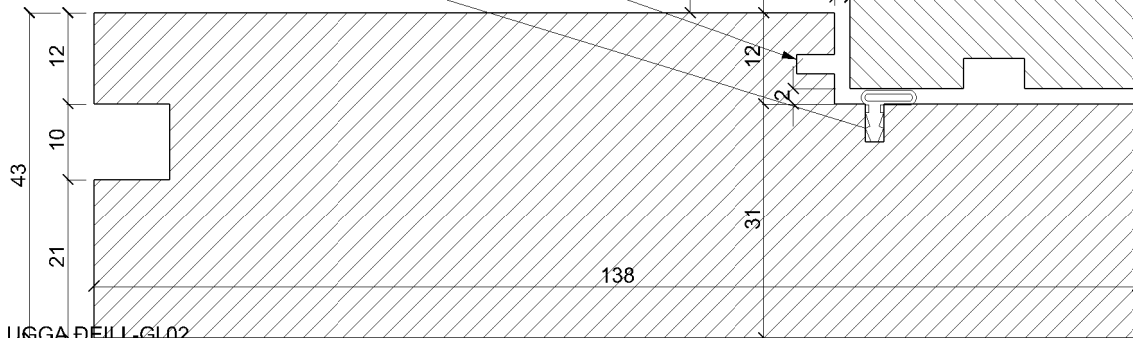


A

B

H

C

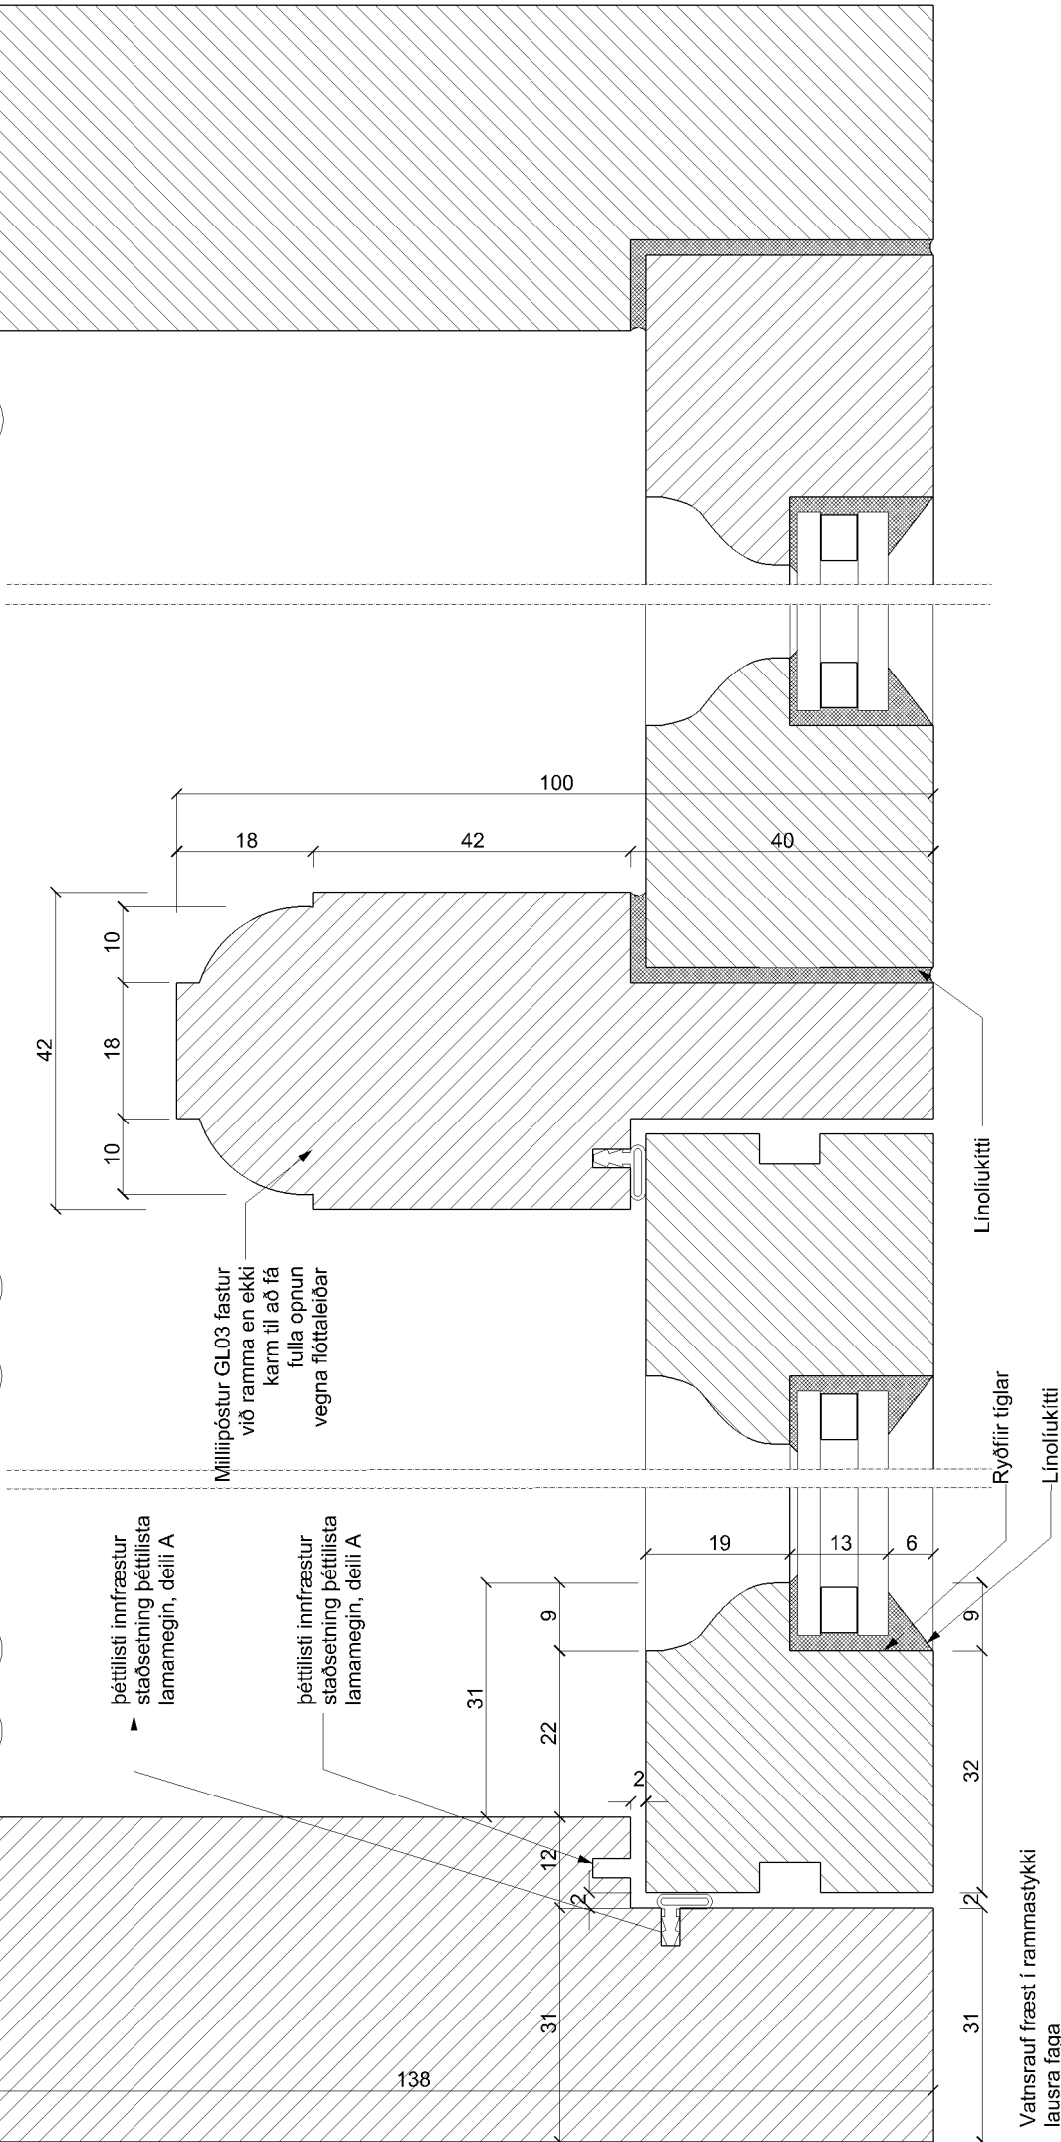


Millipóstur GL03 fastur við ramma en ekki karm til að fæ fulla opnun vegna flóttaleiðar



pétillisti innfræstur staðsetning pétillista lamamegin, deili A

pétillisti innfræstur staðsetning pétillista lamamegin, deili A


Ryðfir tíglar
Línoliukitti

Línoliukitti

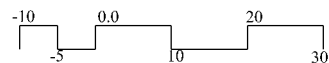


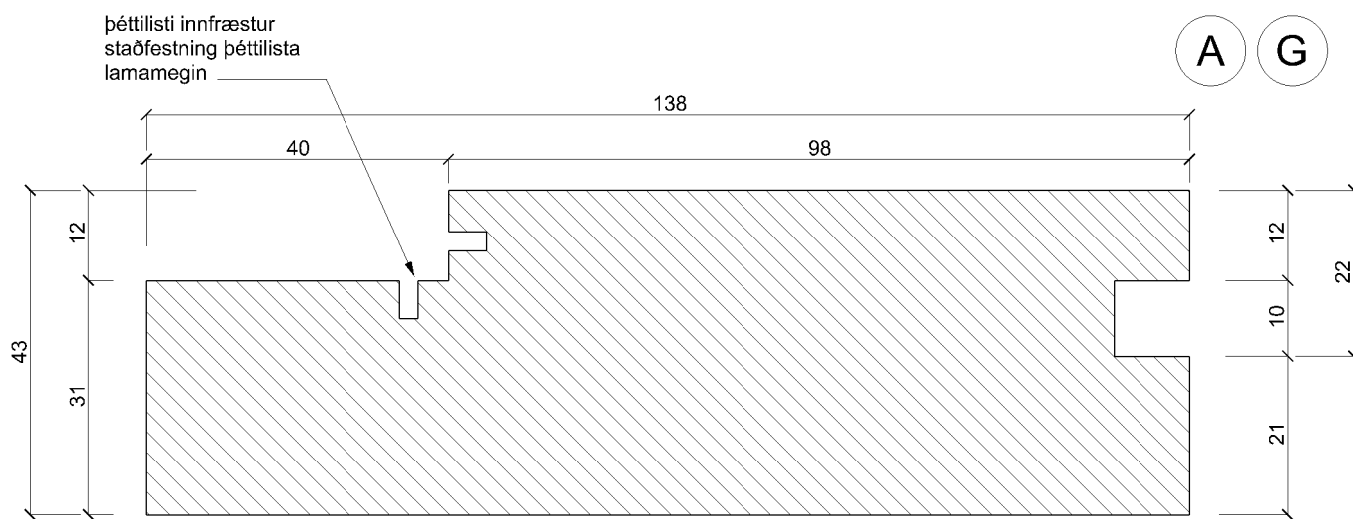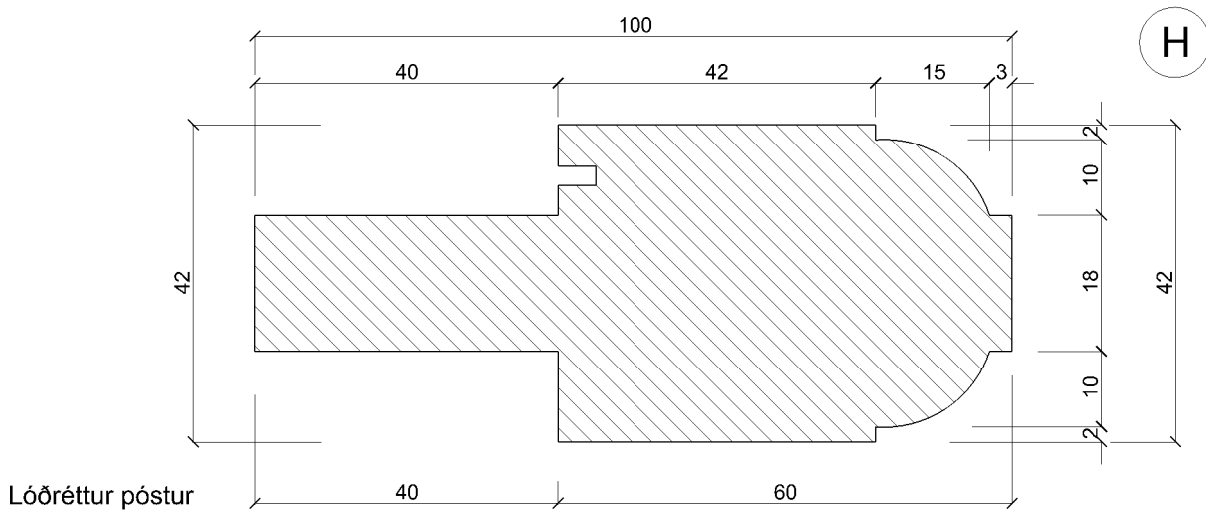



Hliðar og yfirstykki

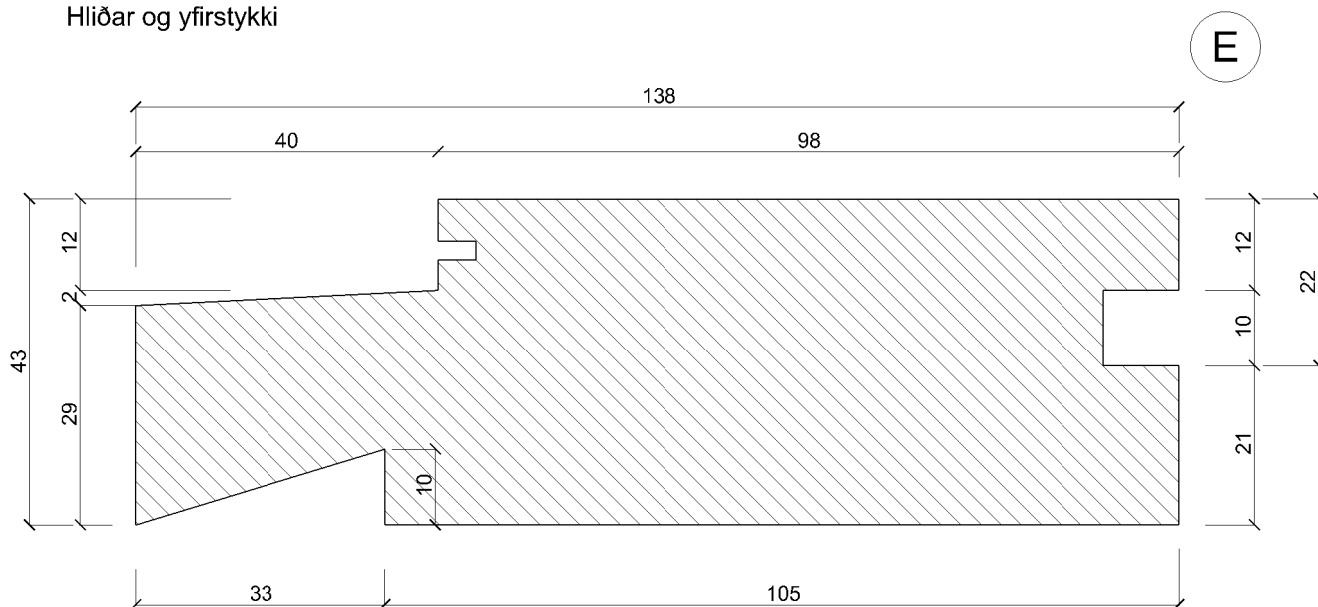


Undirstykki

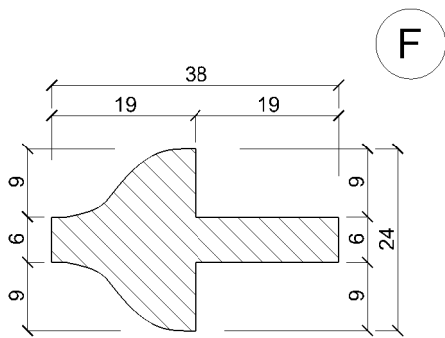


Fag
Lausafög skulu hafa vatnsraufar en ekki föst fög

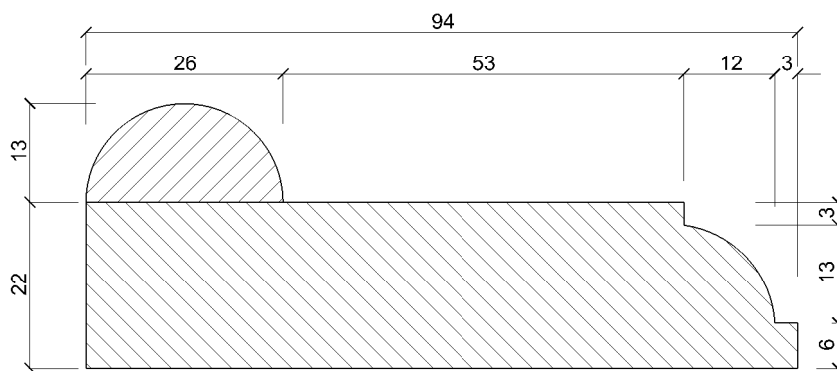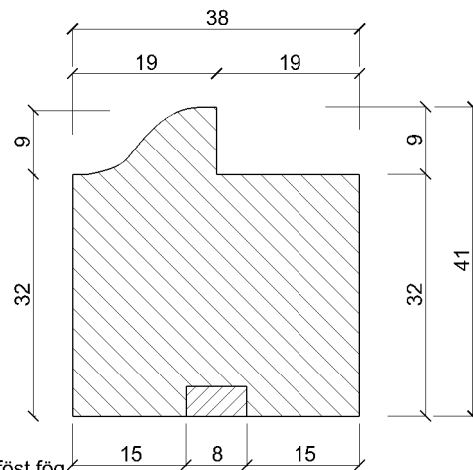


Gerekti að utanverðri aðalhurð

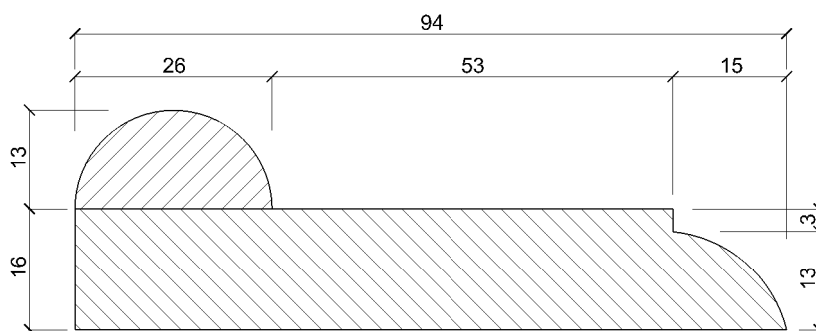

Gluggafaldur að innanverðu í eldra húsi

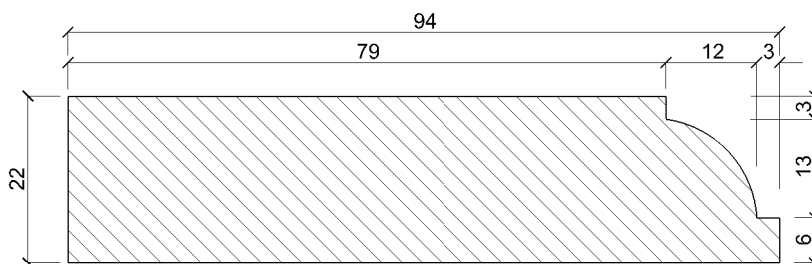


Gluggafaldur að utanverðu

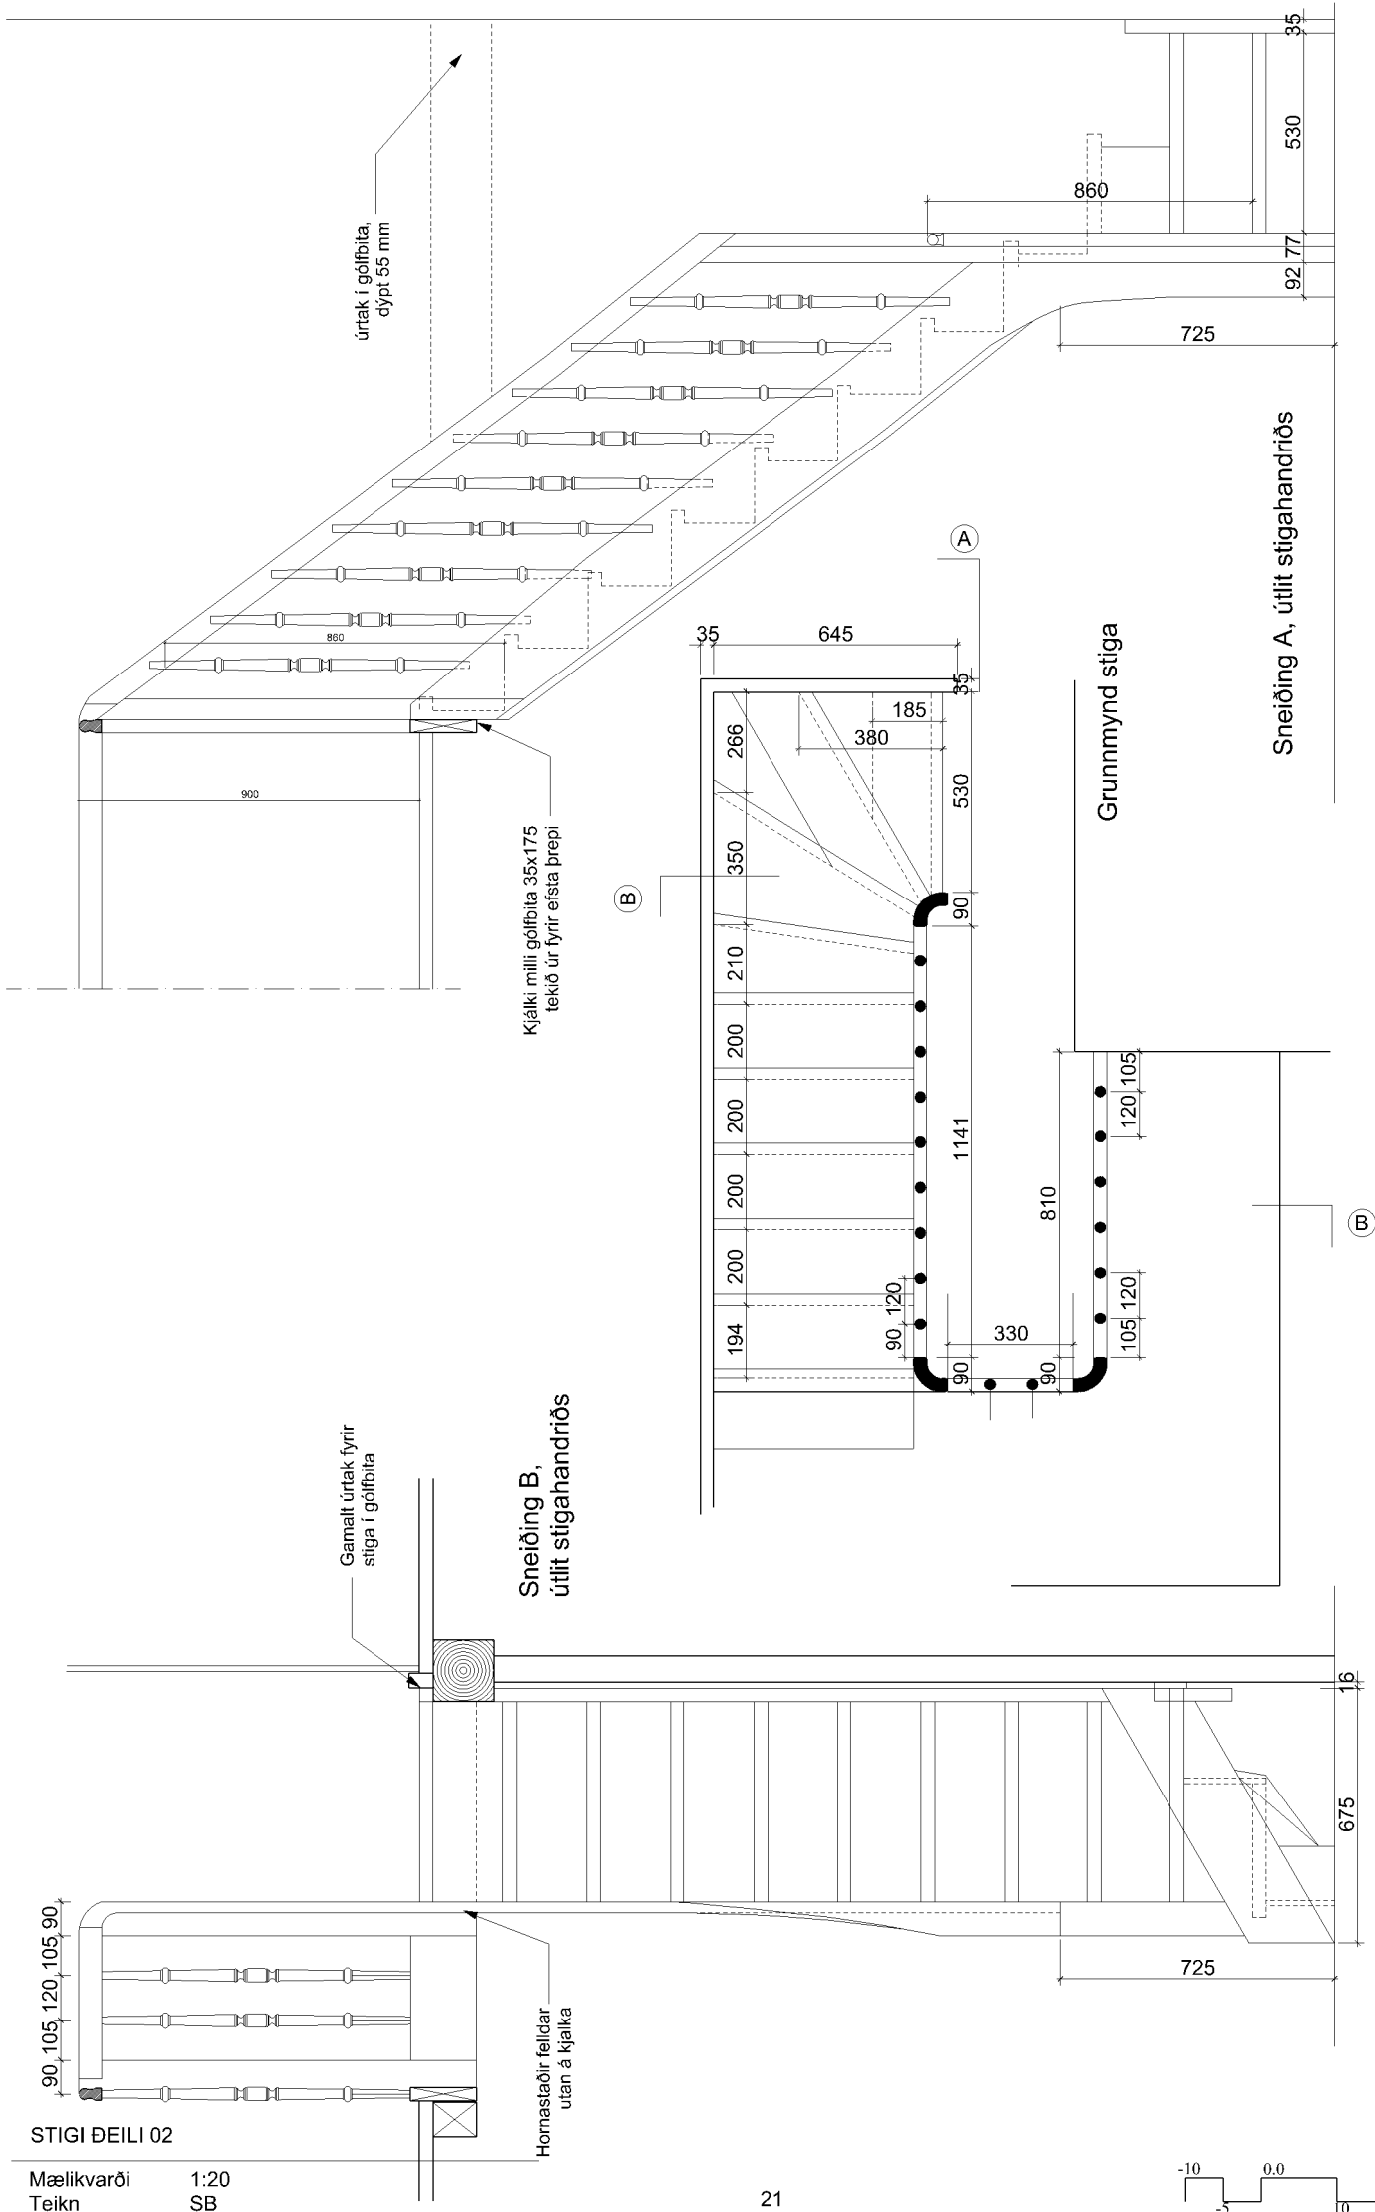



STIGI ÞÉILI 02

Mælikvarði
Teikn


1:20
SB

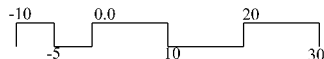

Pilárar
1:5

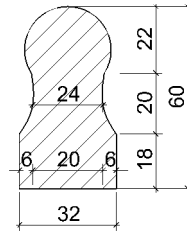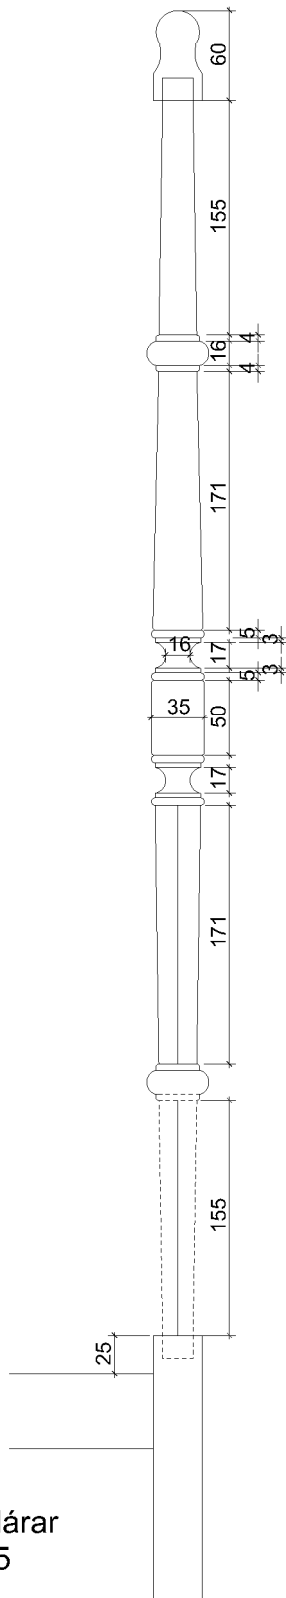

Handlisti
1:2

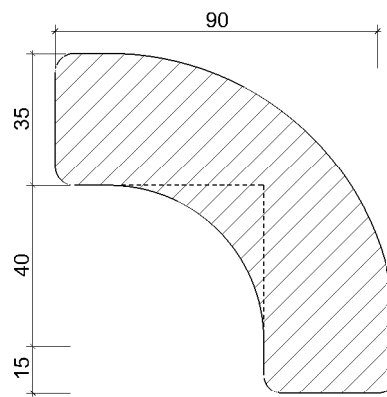


Hornastoð
1;2


DEILI Í STIGA

Mælikvarði 1:5
Teikn SB



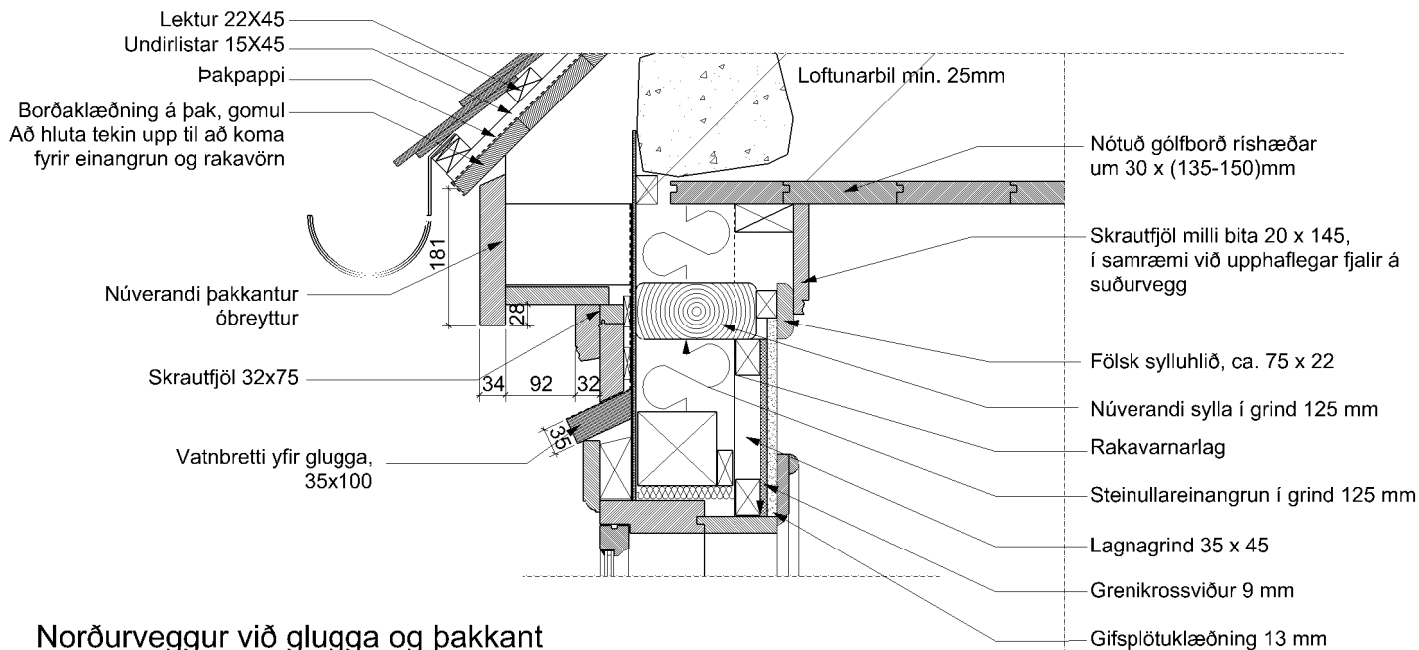

Norðurveggur við glugga og þakkant

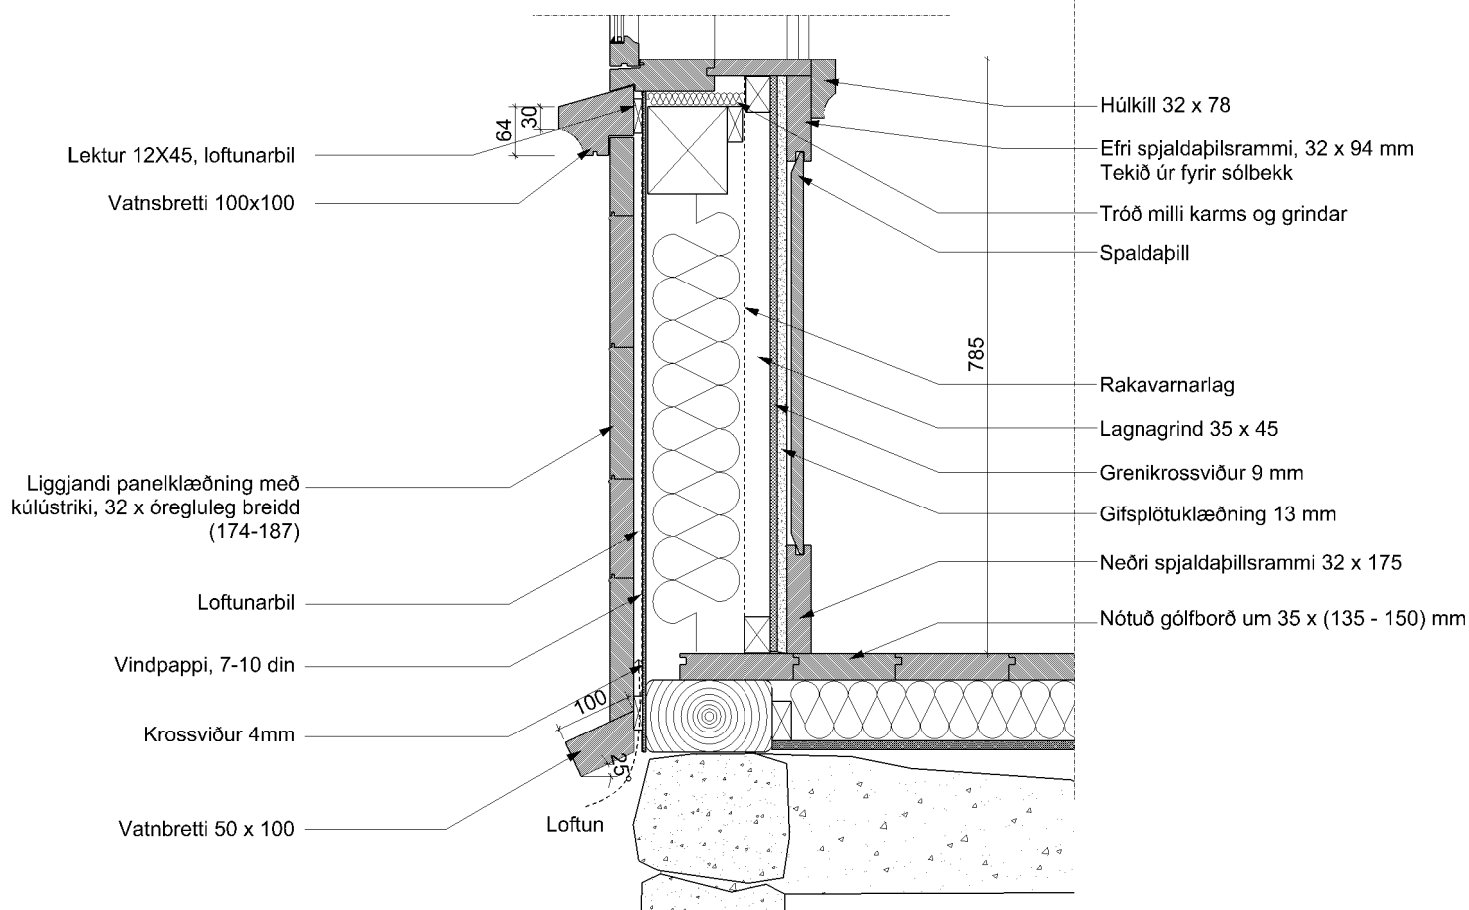

Norðurveggur við glugga og sökkul