

LEIÐBEINANDI SÉRTEIKNINGAR


TÍMABÍL - KLASSÍSK STEINSTEYPA (1915-30)

HEILSUHÆLI HRINGSINS, KÓPAVOGI

Arkitekt - Guðjón Samúelsson


Endurgerð 2009 -ARGOS

Teikningar - Shruthi Basappa, Arkitekt, FAÍ

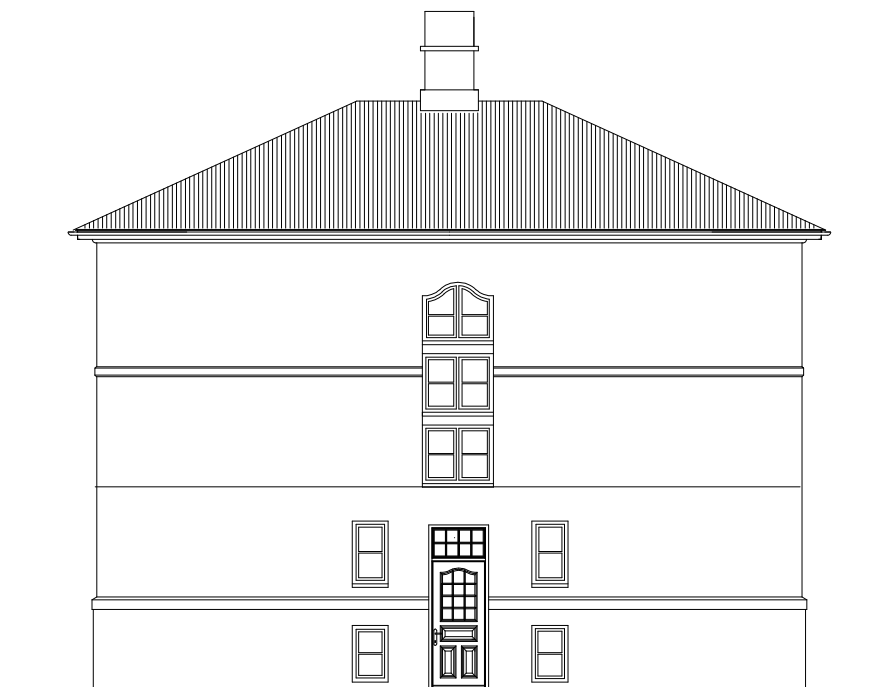


Afnot af teikningum með leyfi ARGOS
Öll réttindi áskilin


Reproduced by permission of ARGOS
All rights reserved

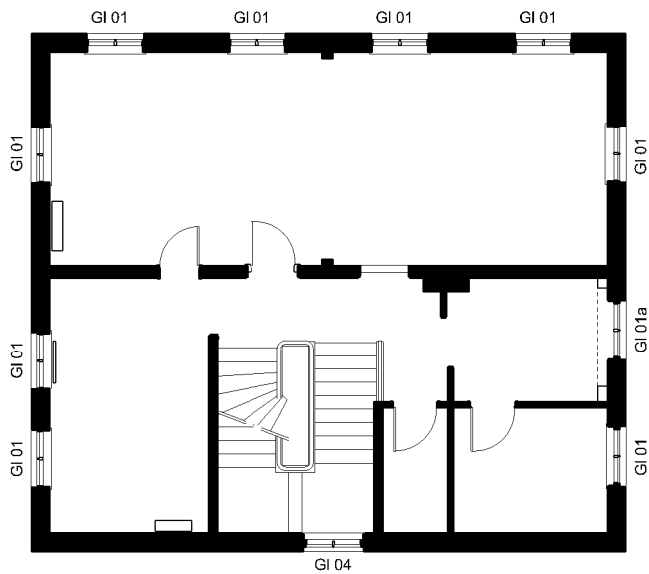


GRUNNMYND
1 og 2 HÆÐAR

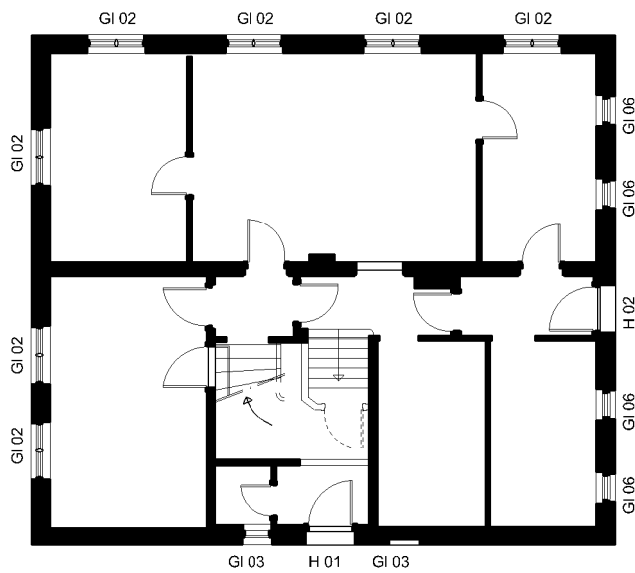


GRUNNMYND
KJALLARA

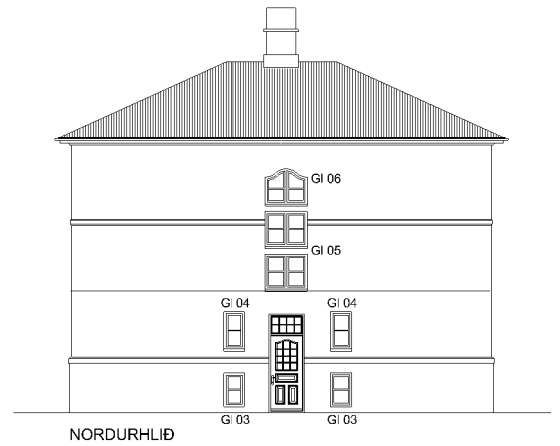


NORDURHLID

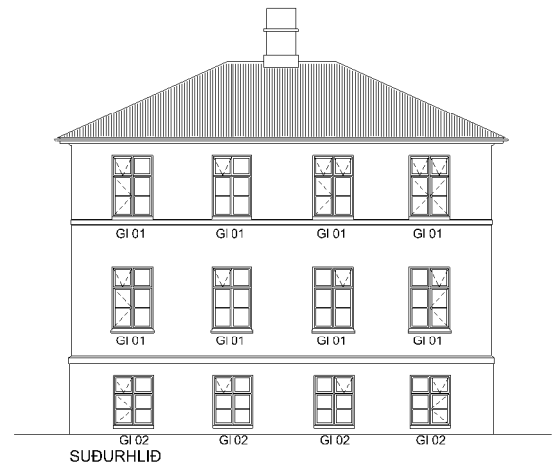


SUÐURHLID

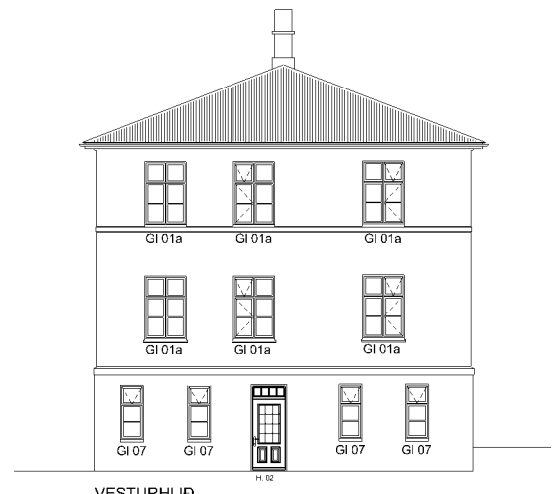


VESTURHLID

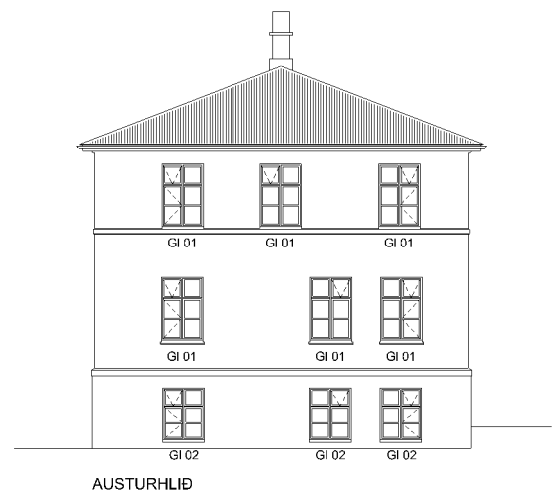

AUSTURHLID

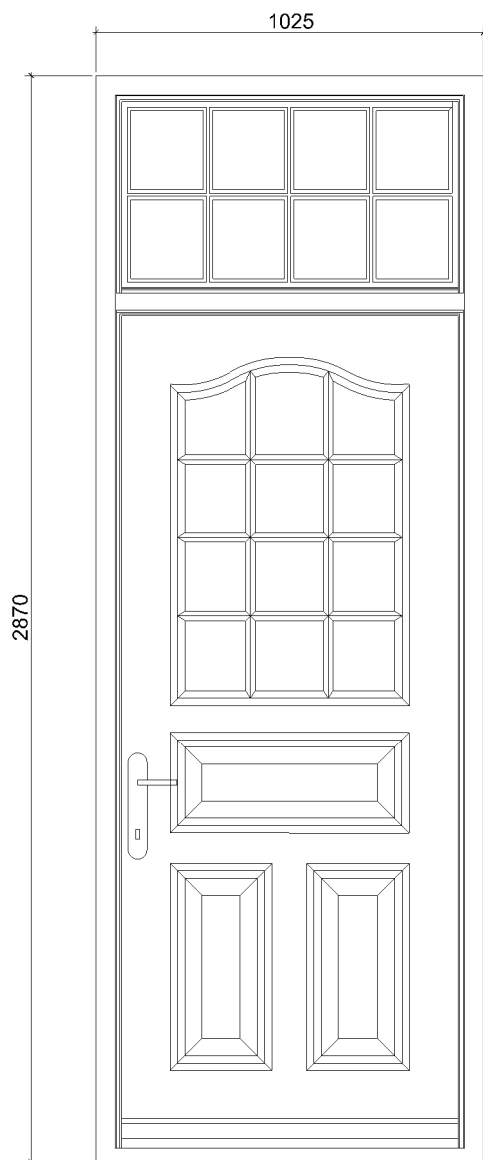

ABALDYR H01

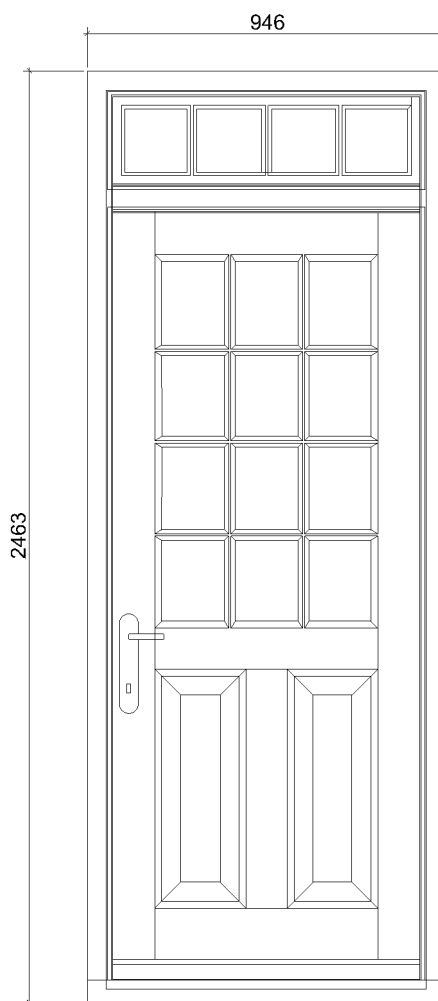



HURÐ H02

HURÐAYFIRLIT

Mælikvarði
Teikn

1:20
SB

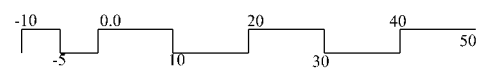


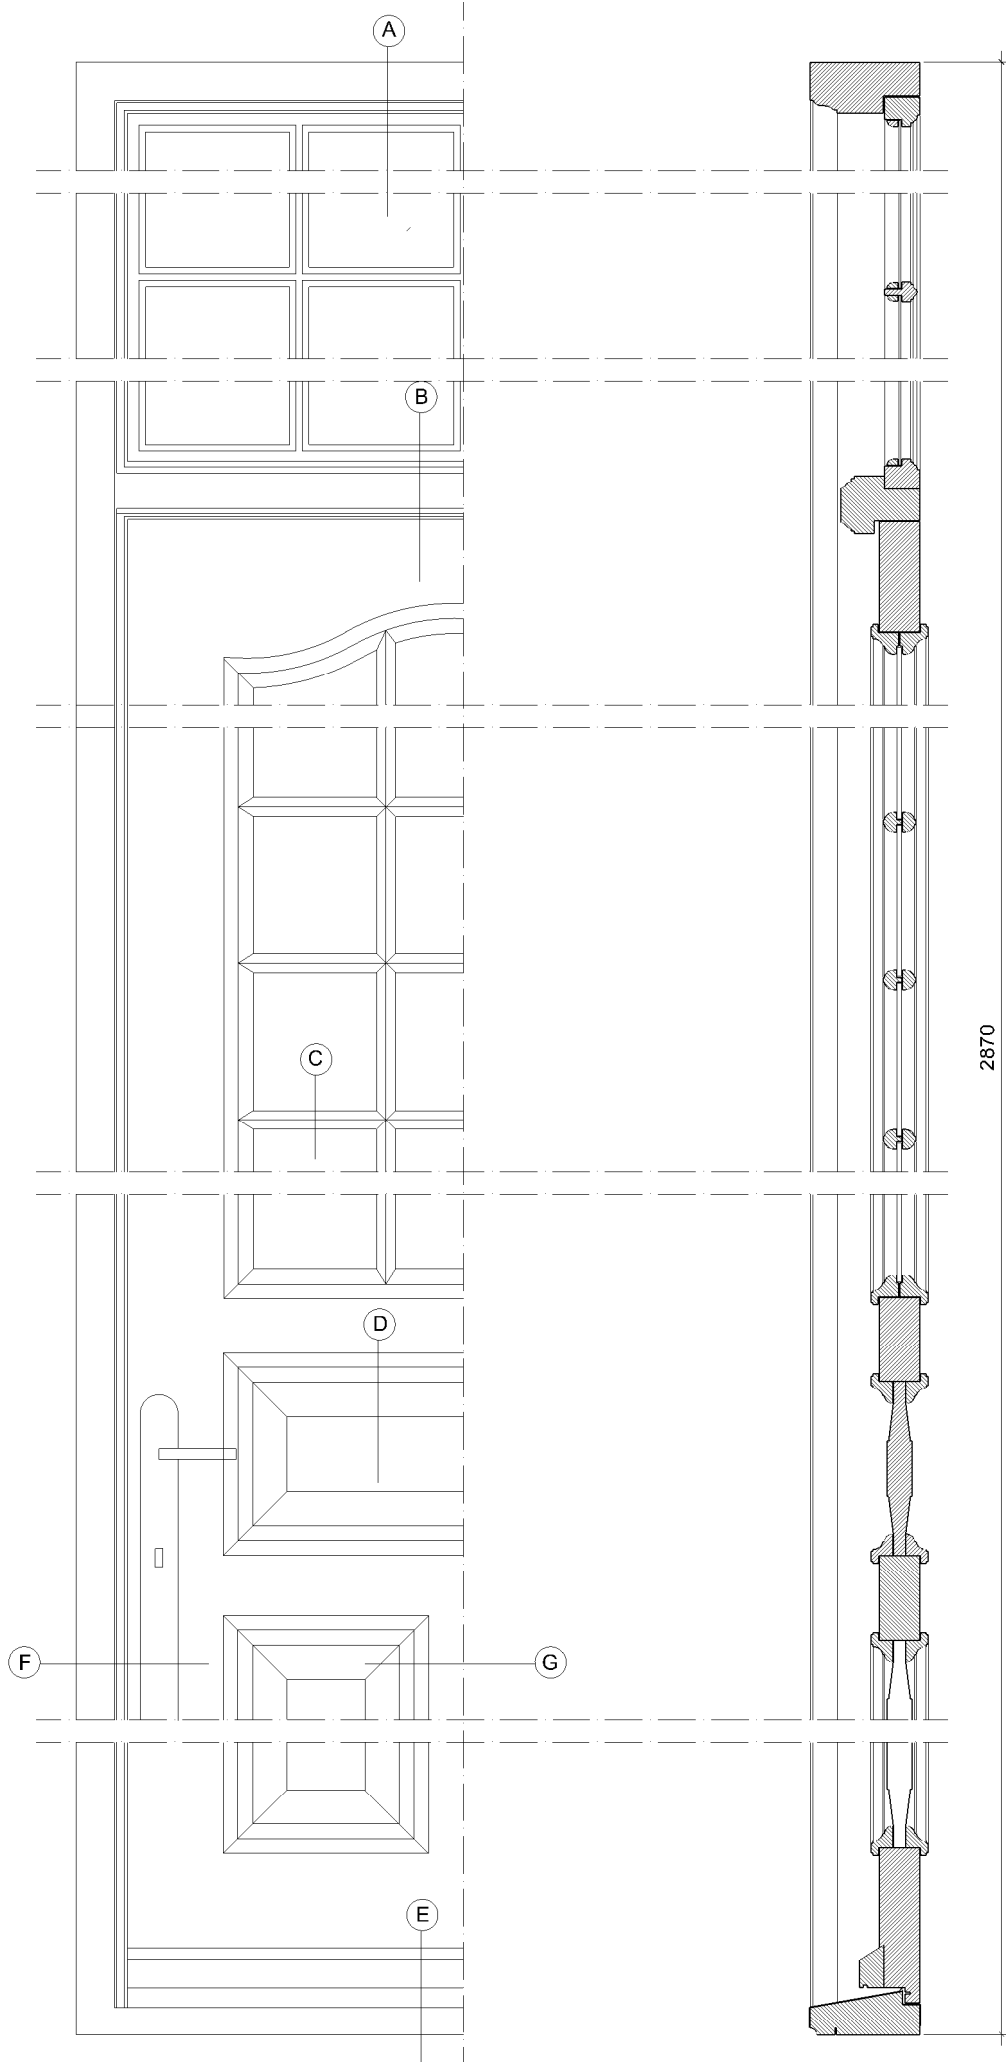


H 01 - ÚTLIT, SNID

Mælikvarði
Teikn

1:10
SB

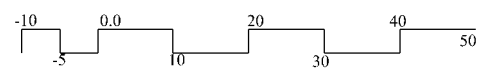


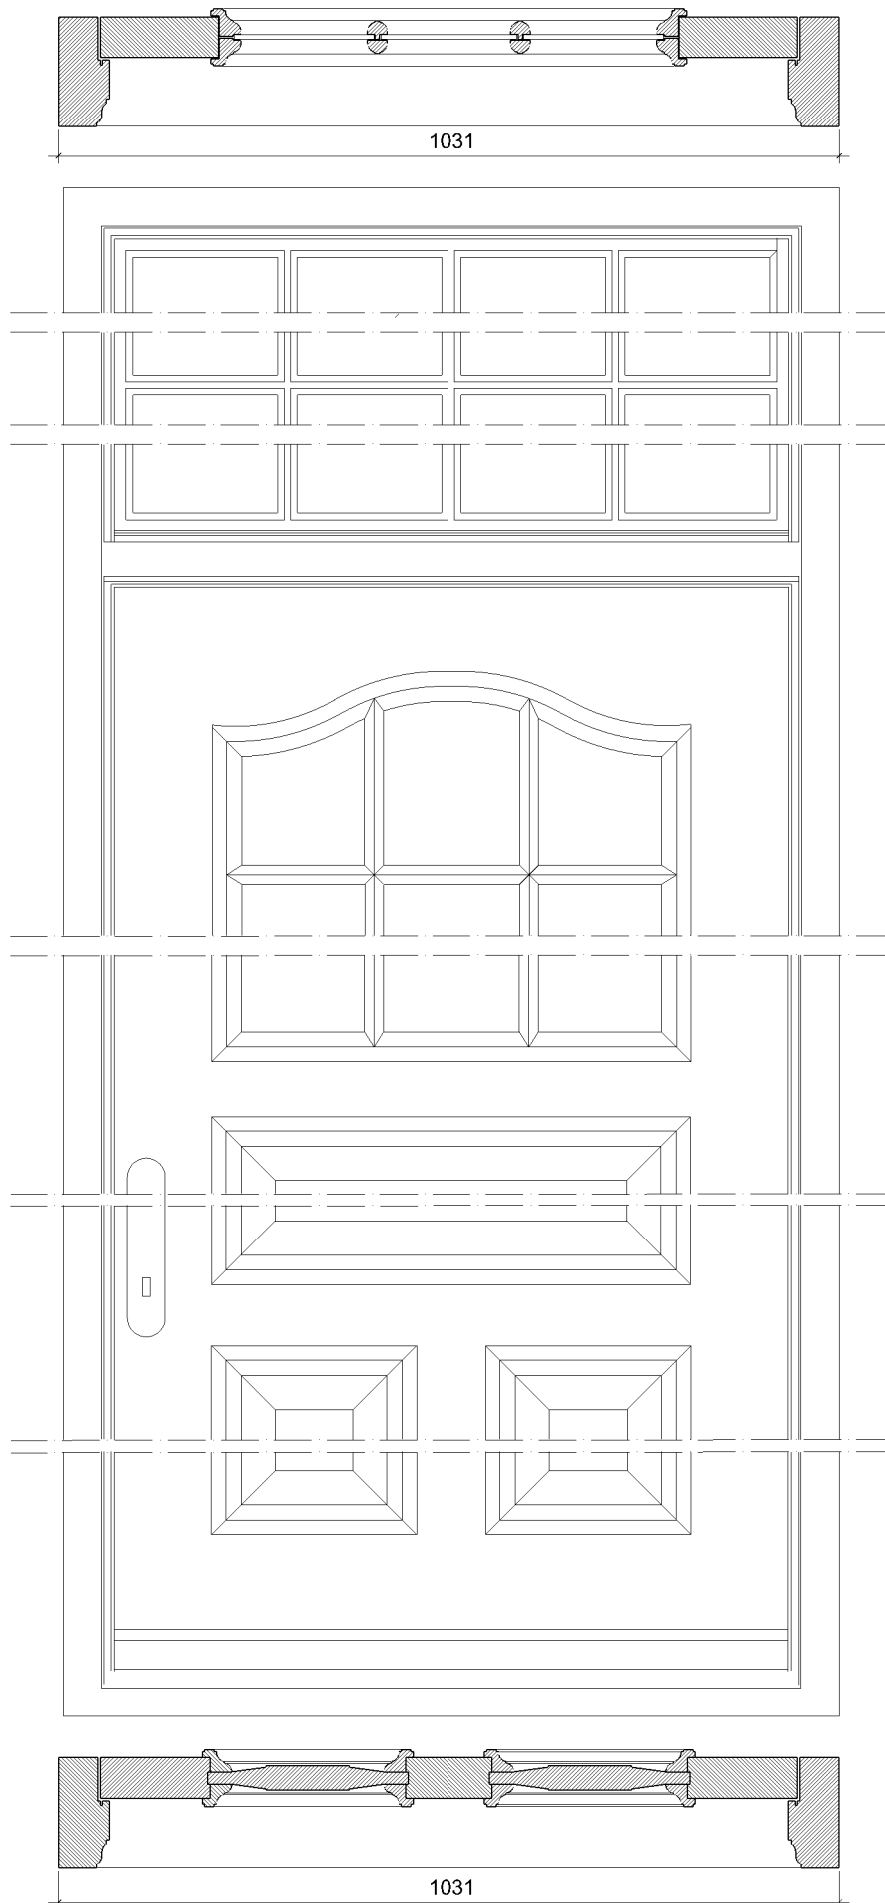

H 01 - ÚTLIT, GRUNNMYND

Mælikvarði
Teikn


1:10
SB

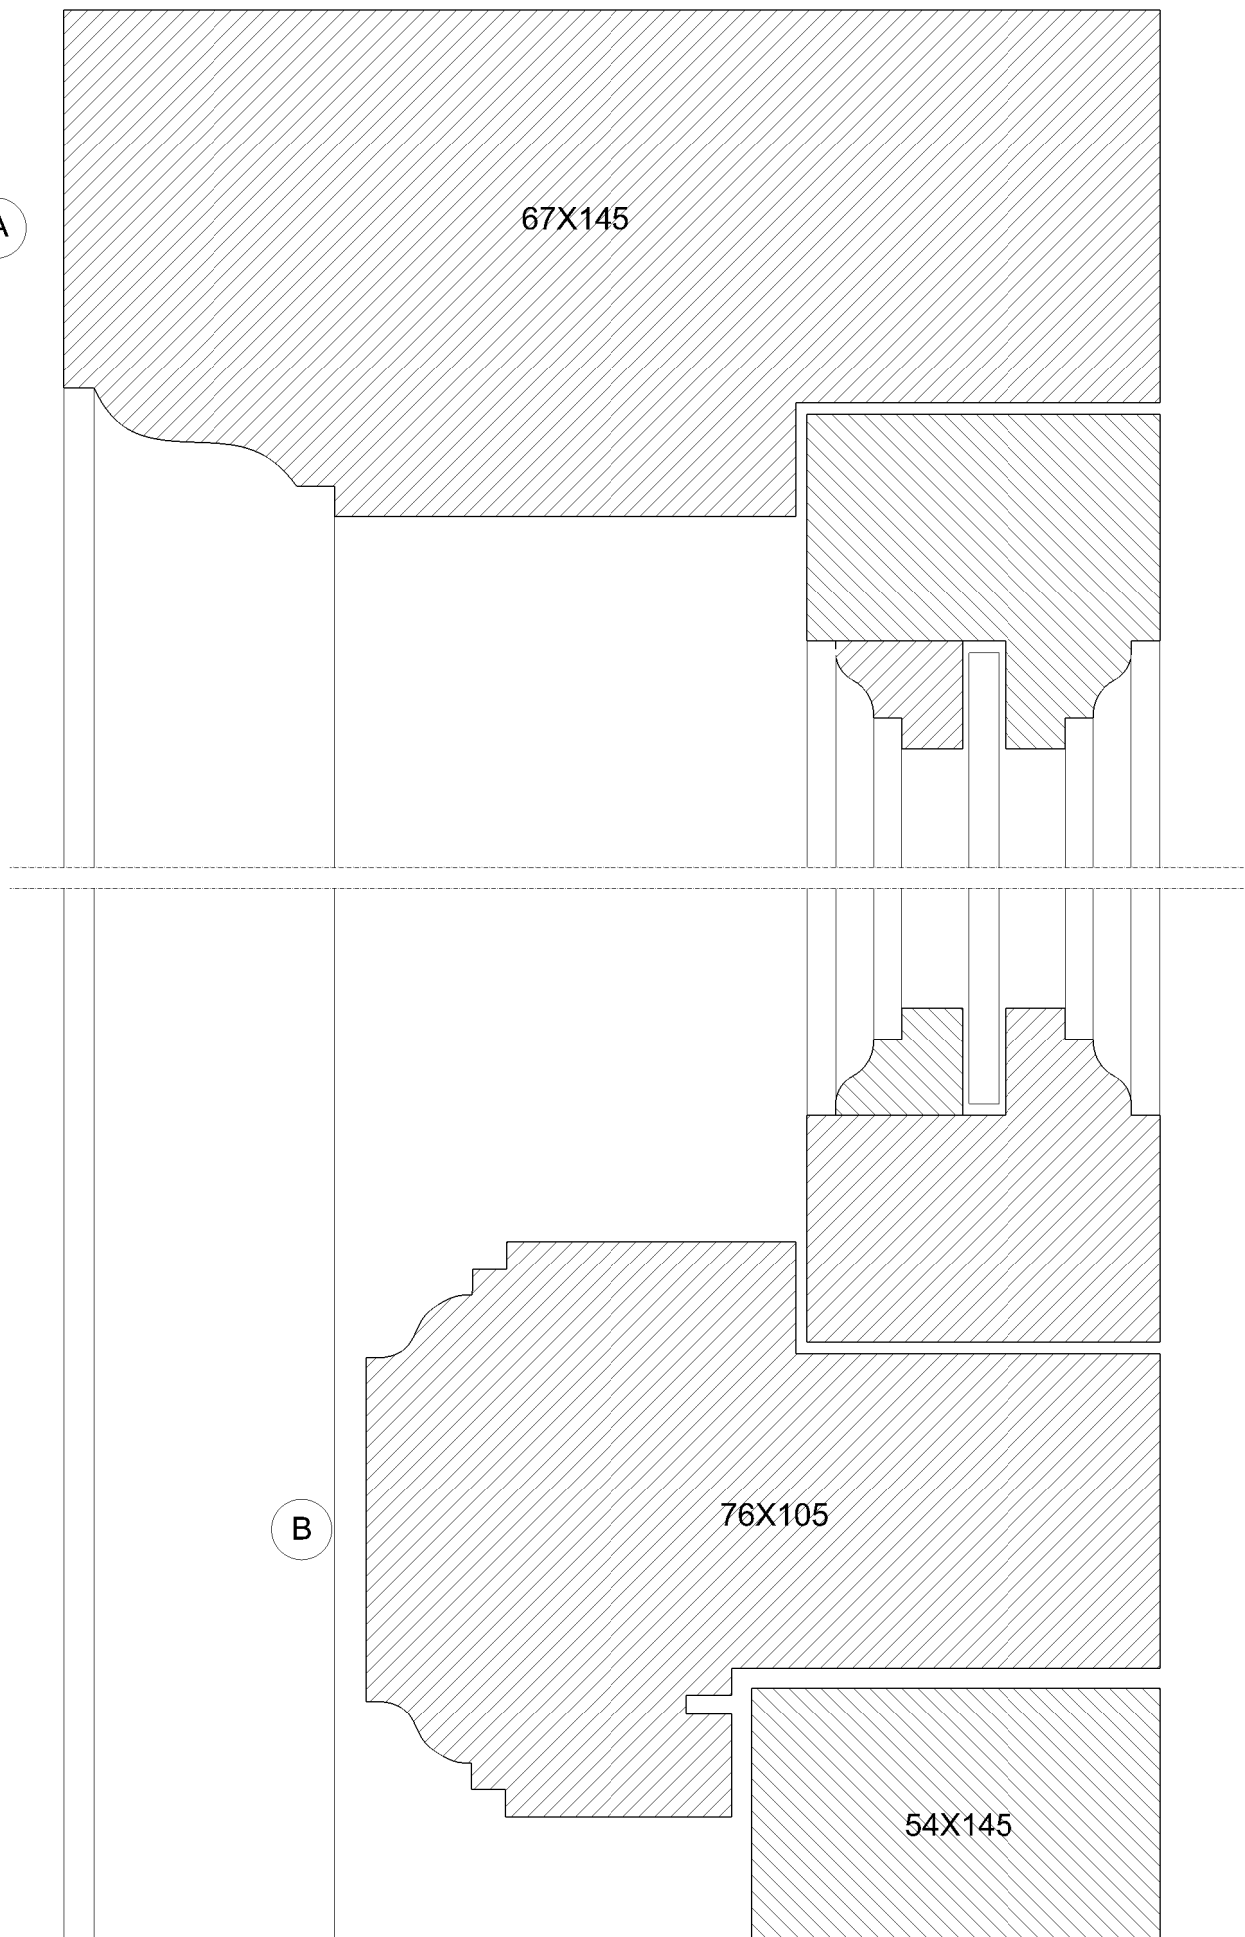



H 01 DEILI A-B

Mælikvarði
Teikn

1:1
SB

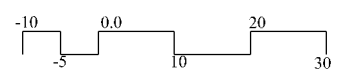

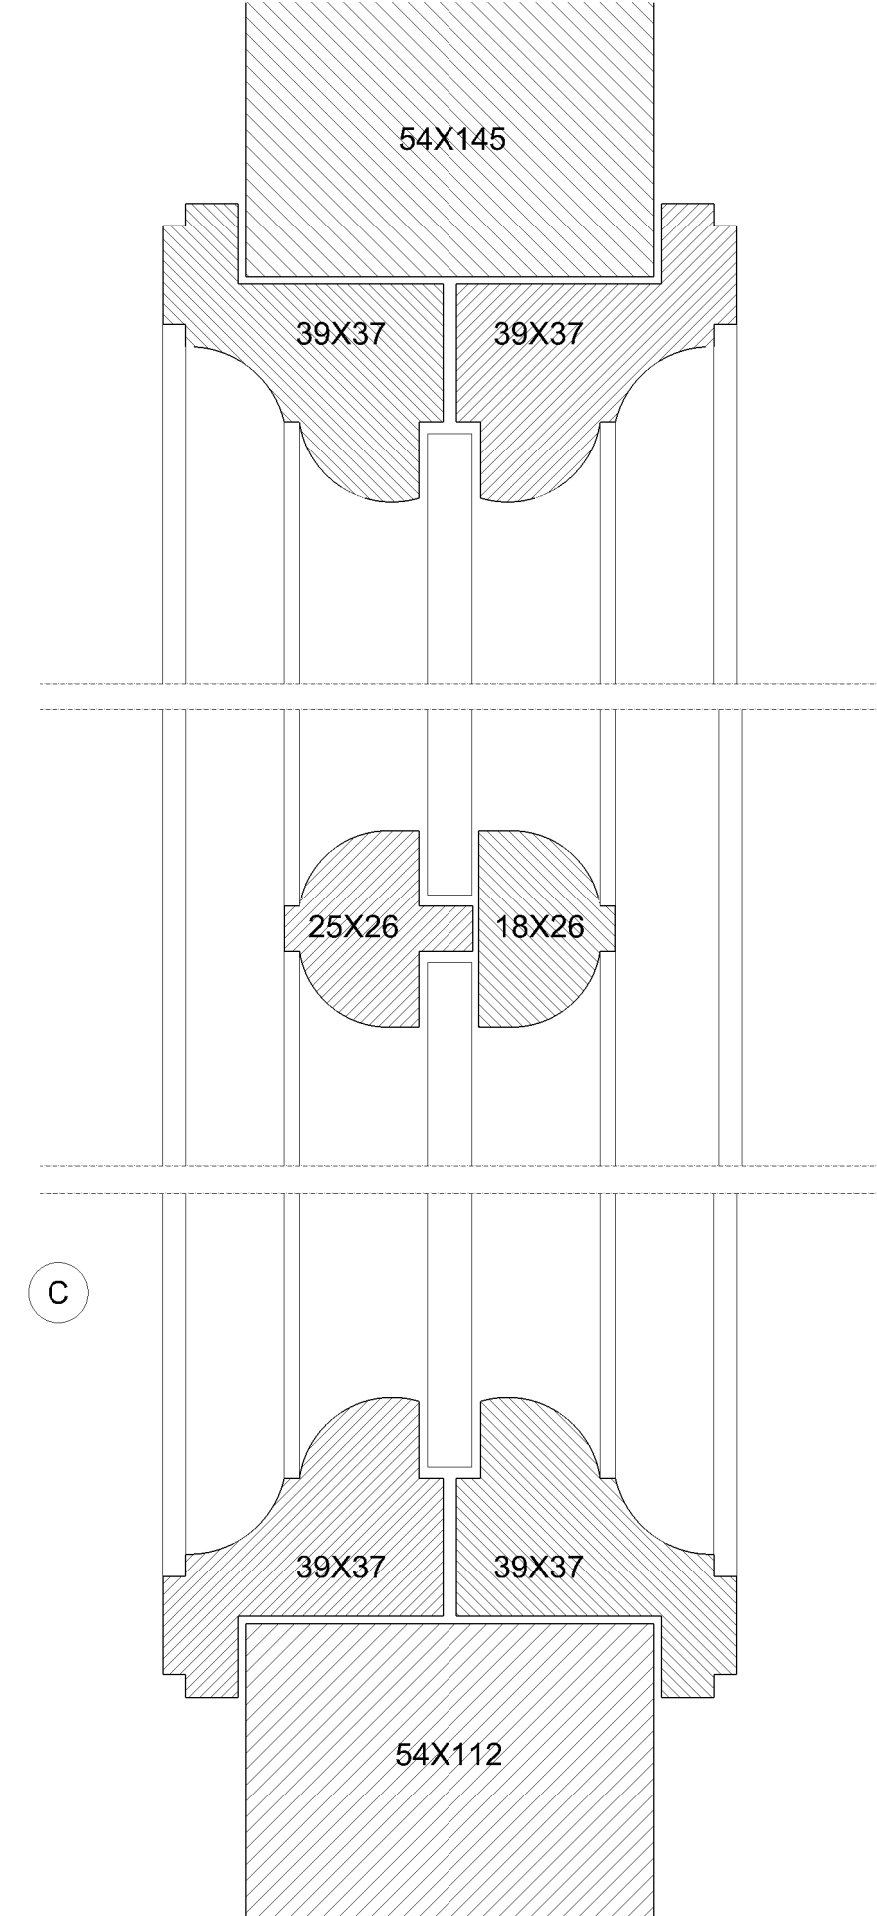

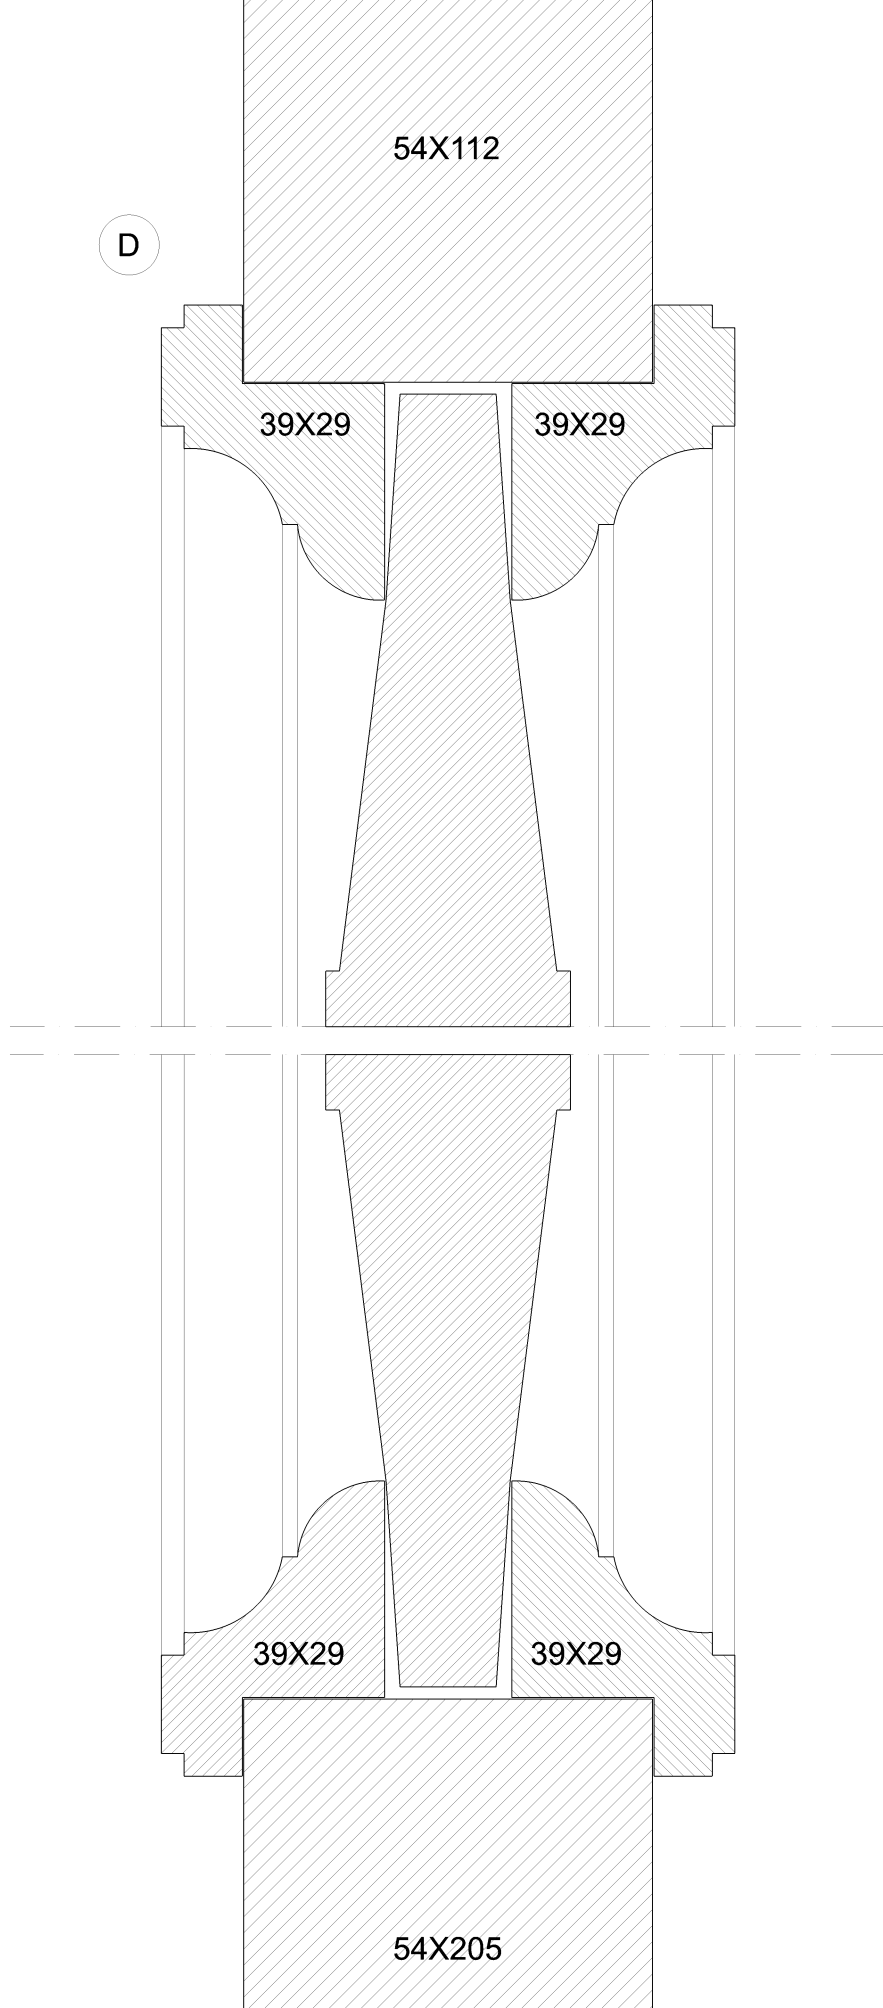


H 01 DEILI D

Mælikvarði
Teikn

1:1
SB



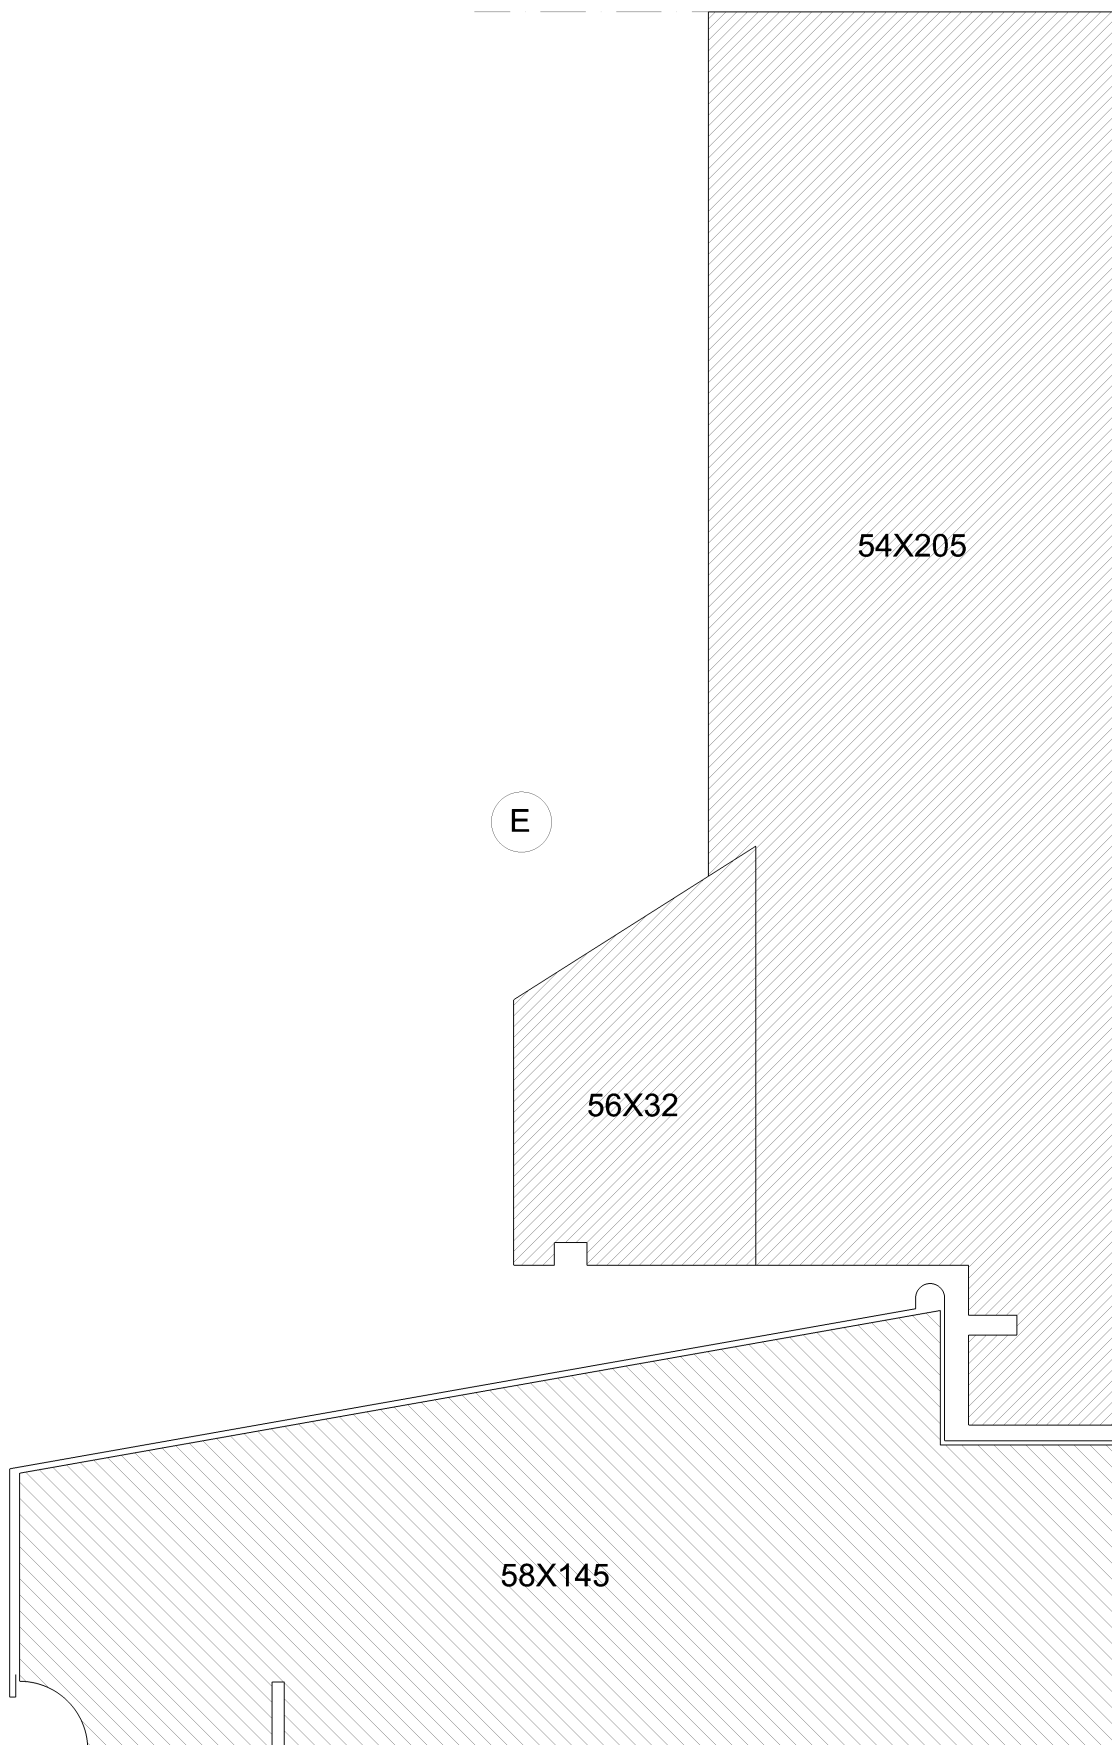


H 01 DEILI E

Mælikvarði
Teikn

1:1
SB



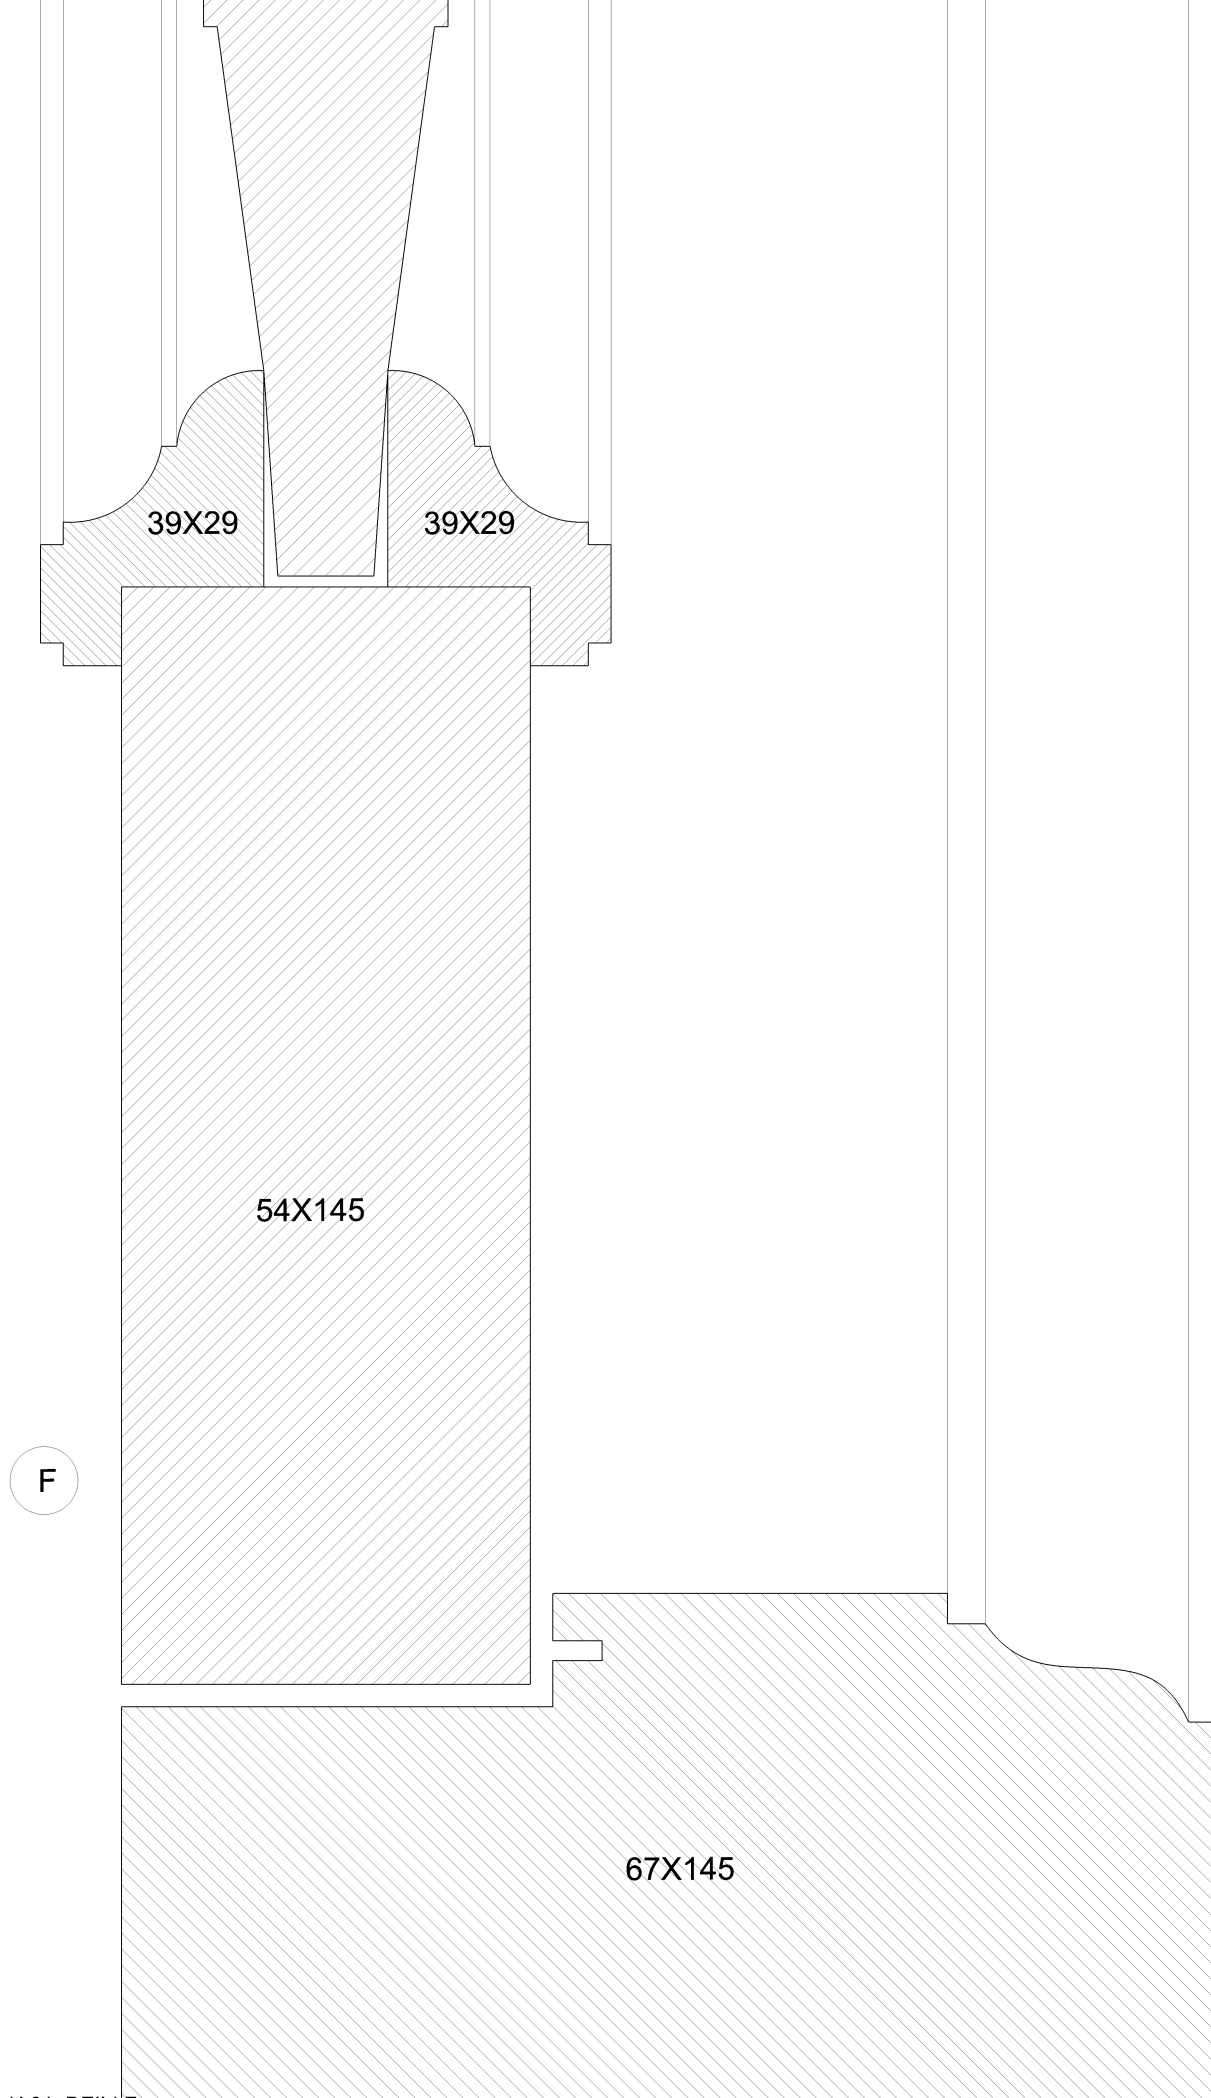



H 01 DEILI F

Mælikvarði
Teikn

1:1
SB

08

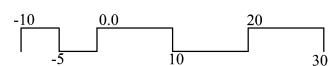

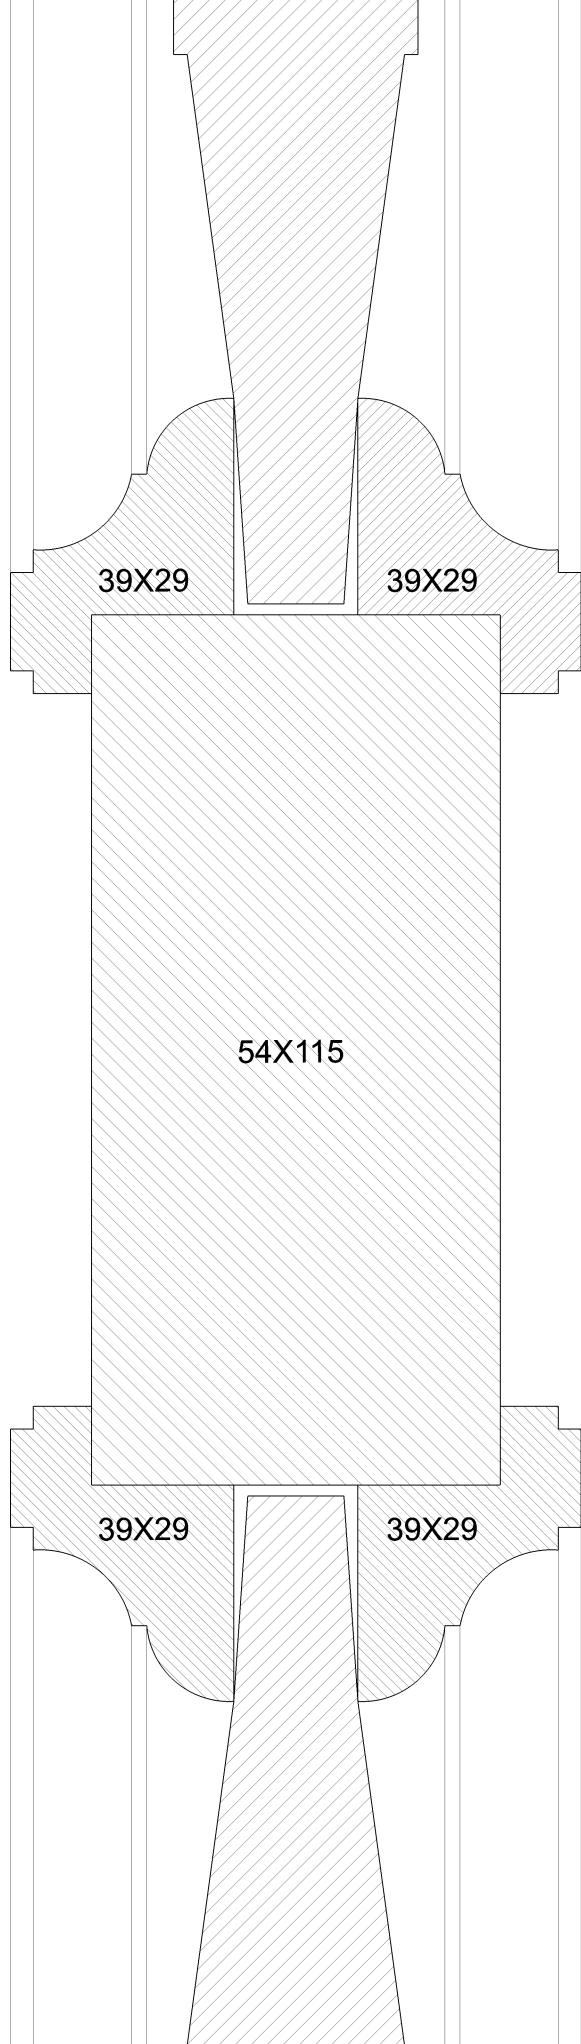

G





H 01 DEILI G

Mælikvarði
Teikn

1:1
SB

09






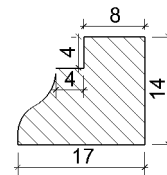
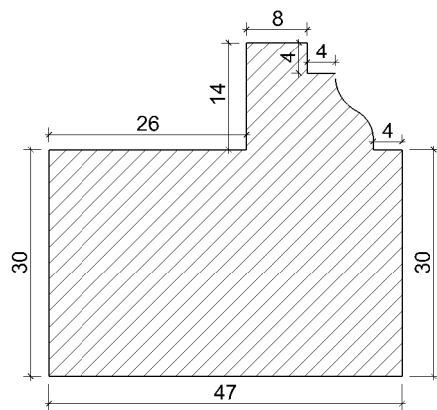
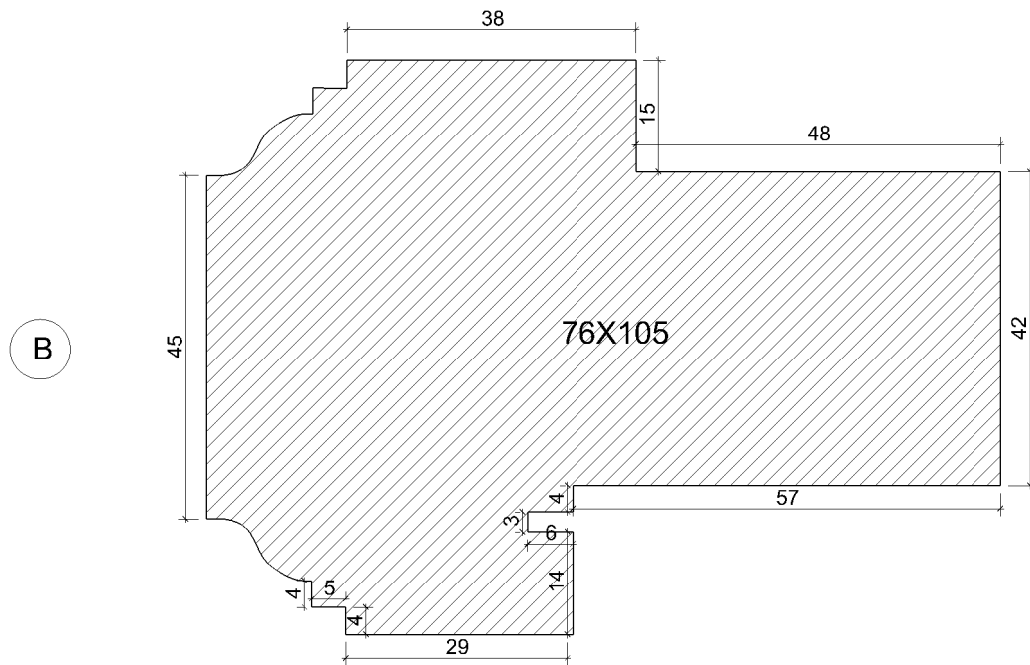
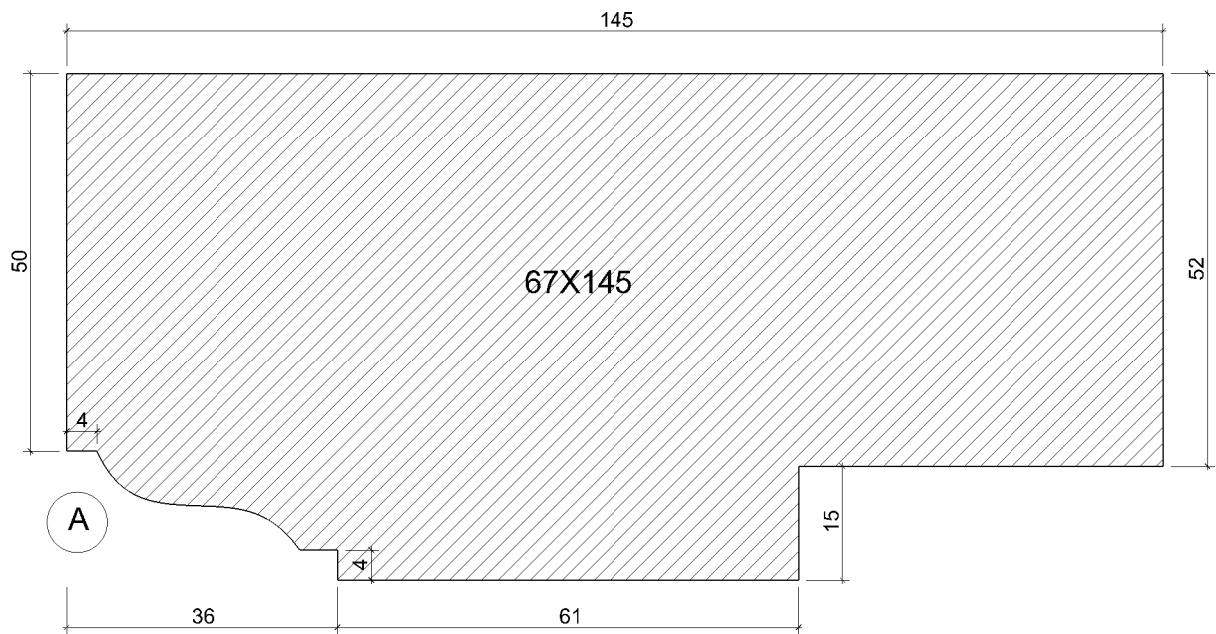


H 01 PRÓFÍLAR A-B

Mælikvarði
Teikn

1:1
SB

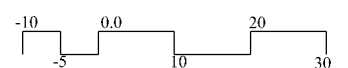

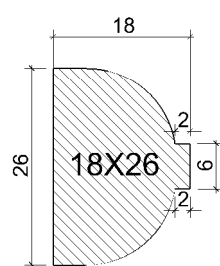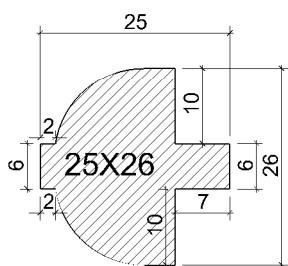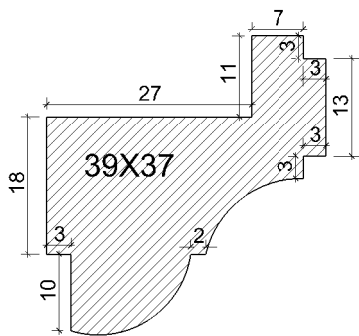
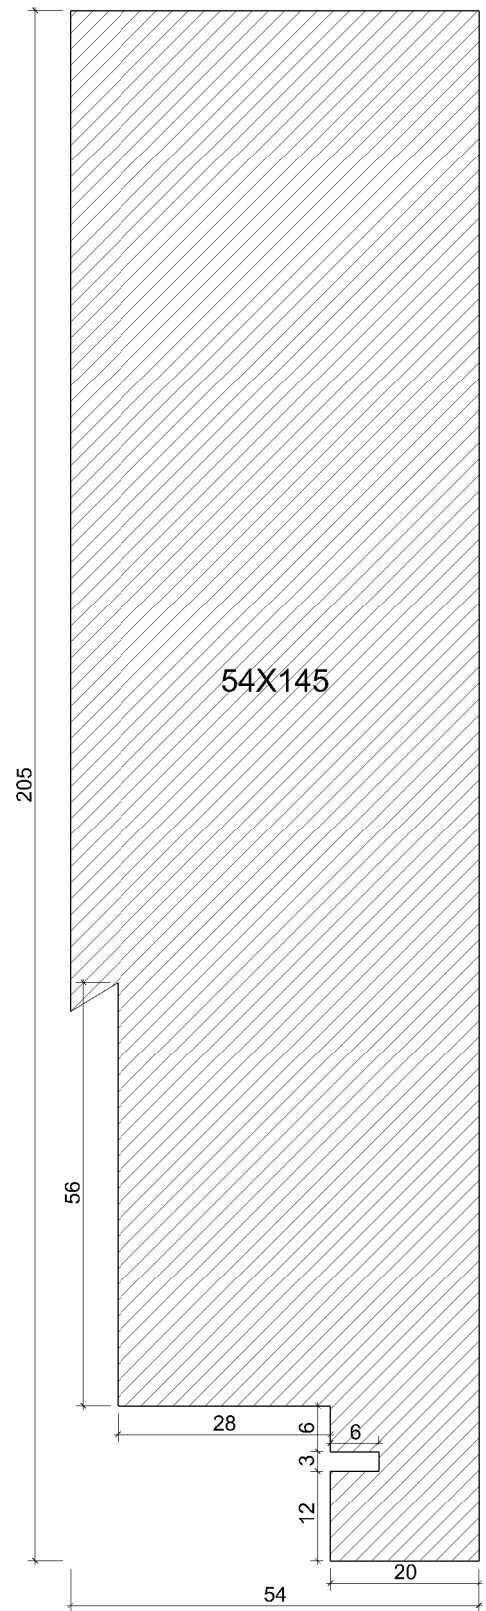
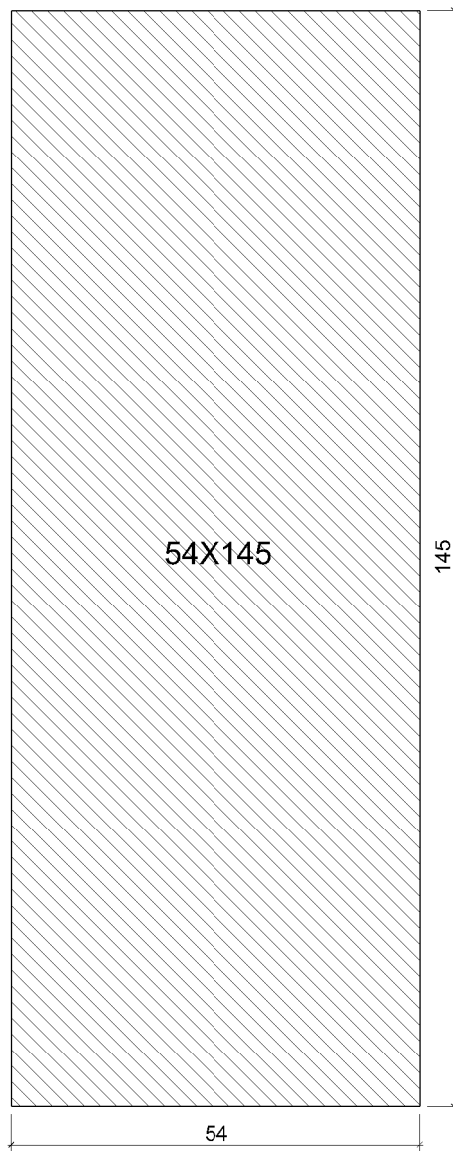
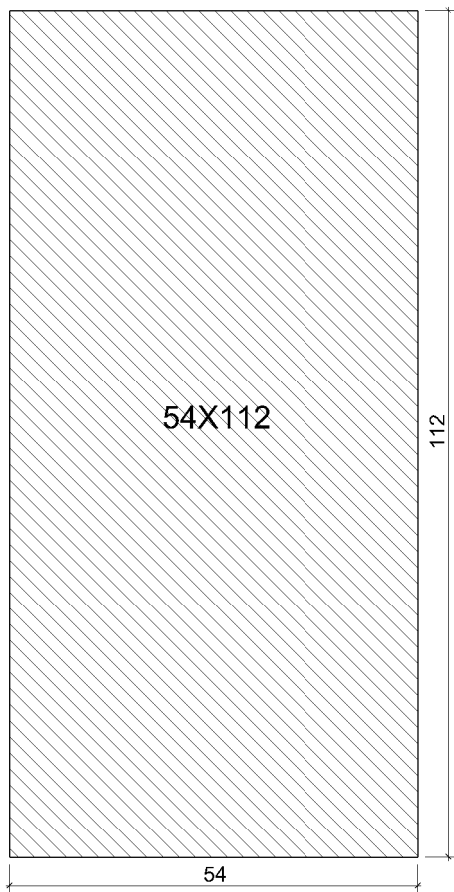


H 01 PRÓFÍLAR C-D

Mælikvarði
Teikn

1:1
SB



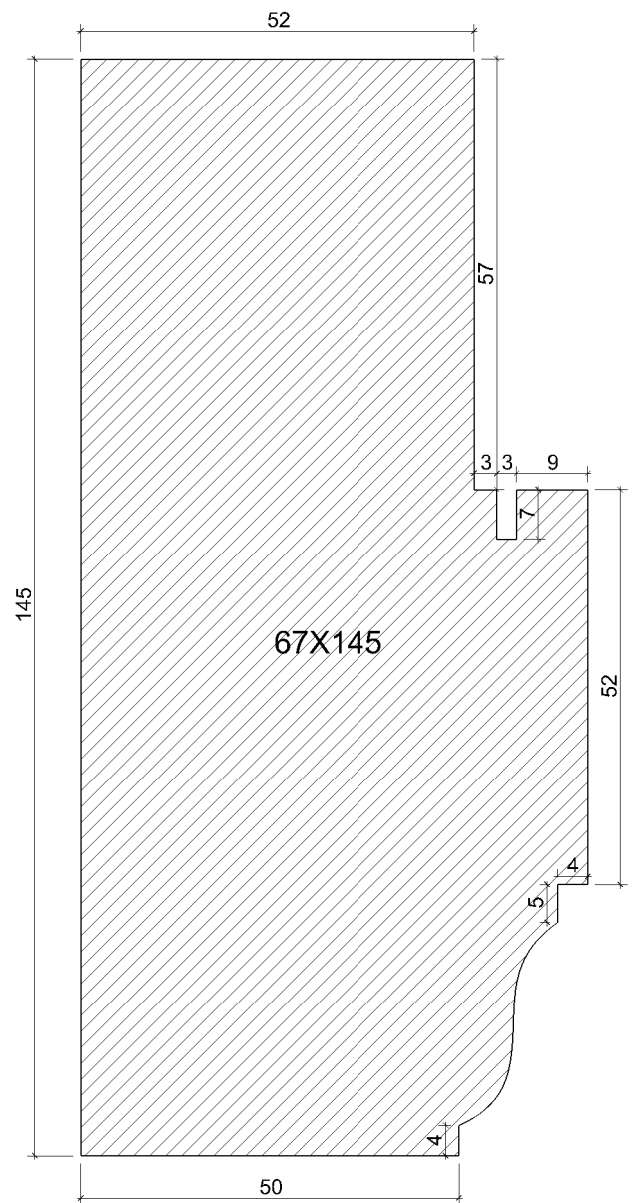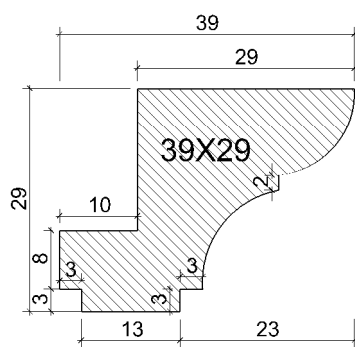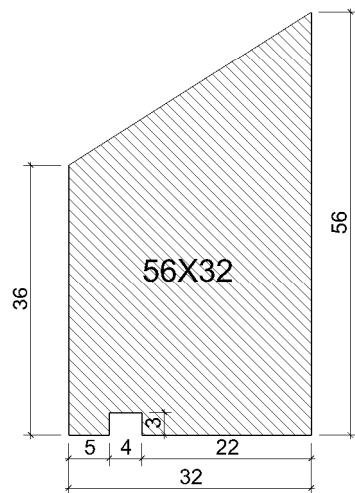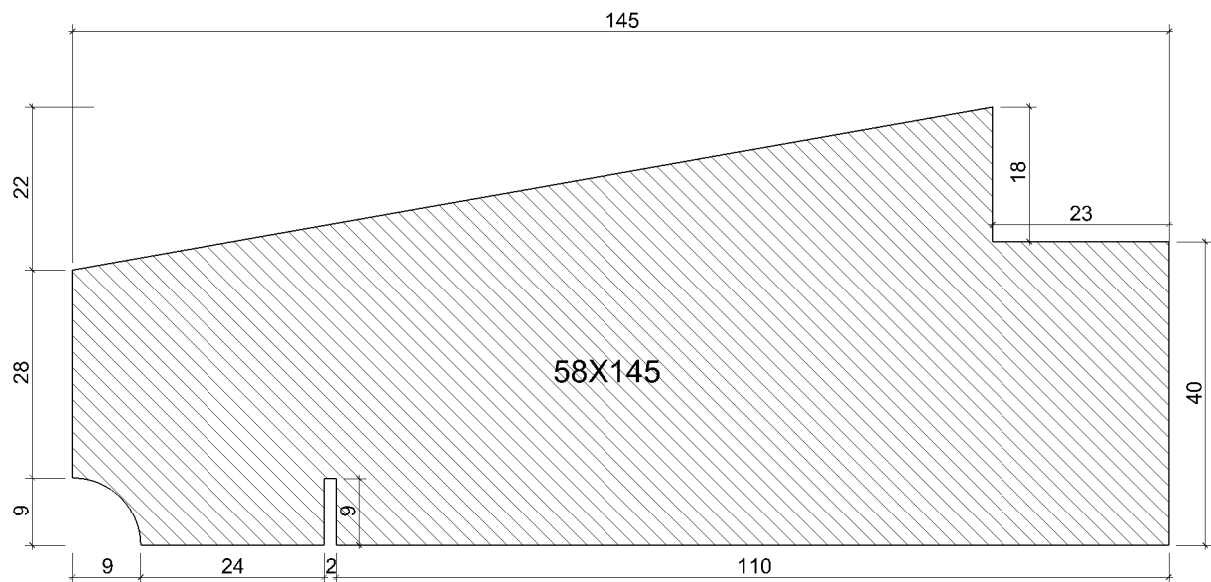


H 01 PRÓFÍLAR E

Mælikvarði
Teikn

1:1
SB




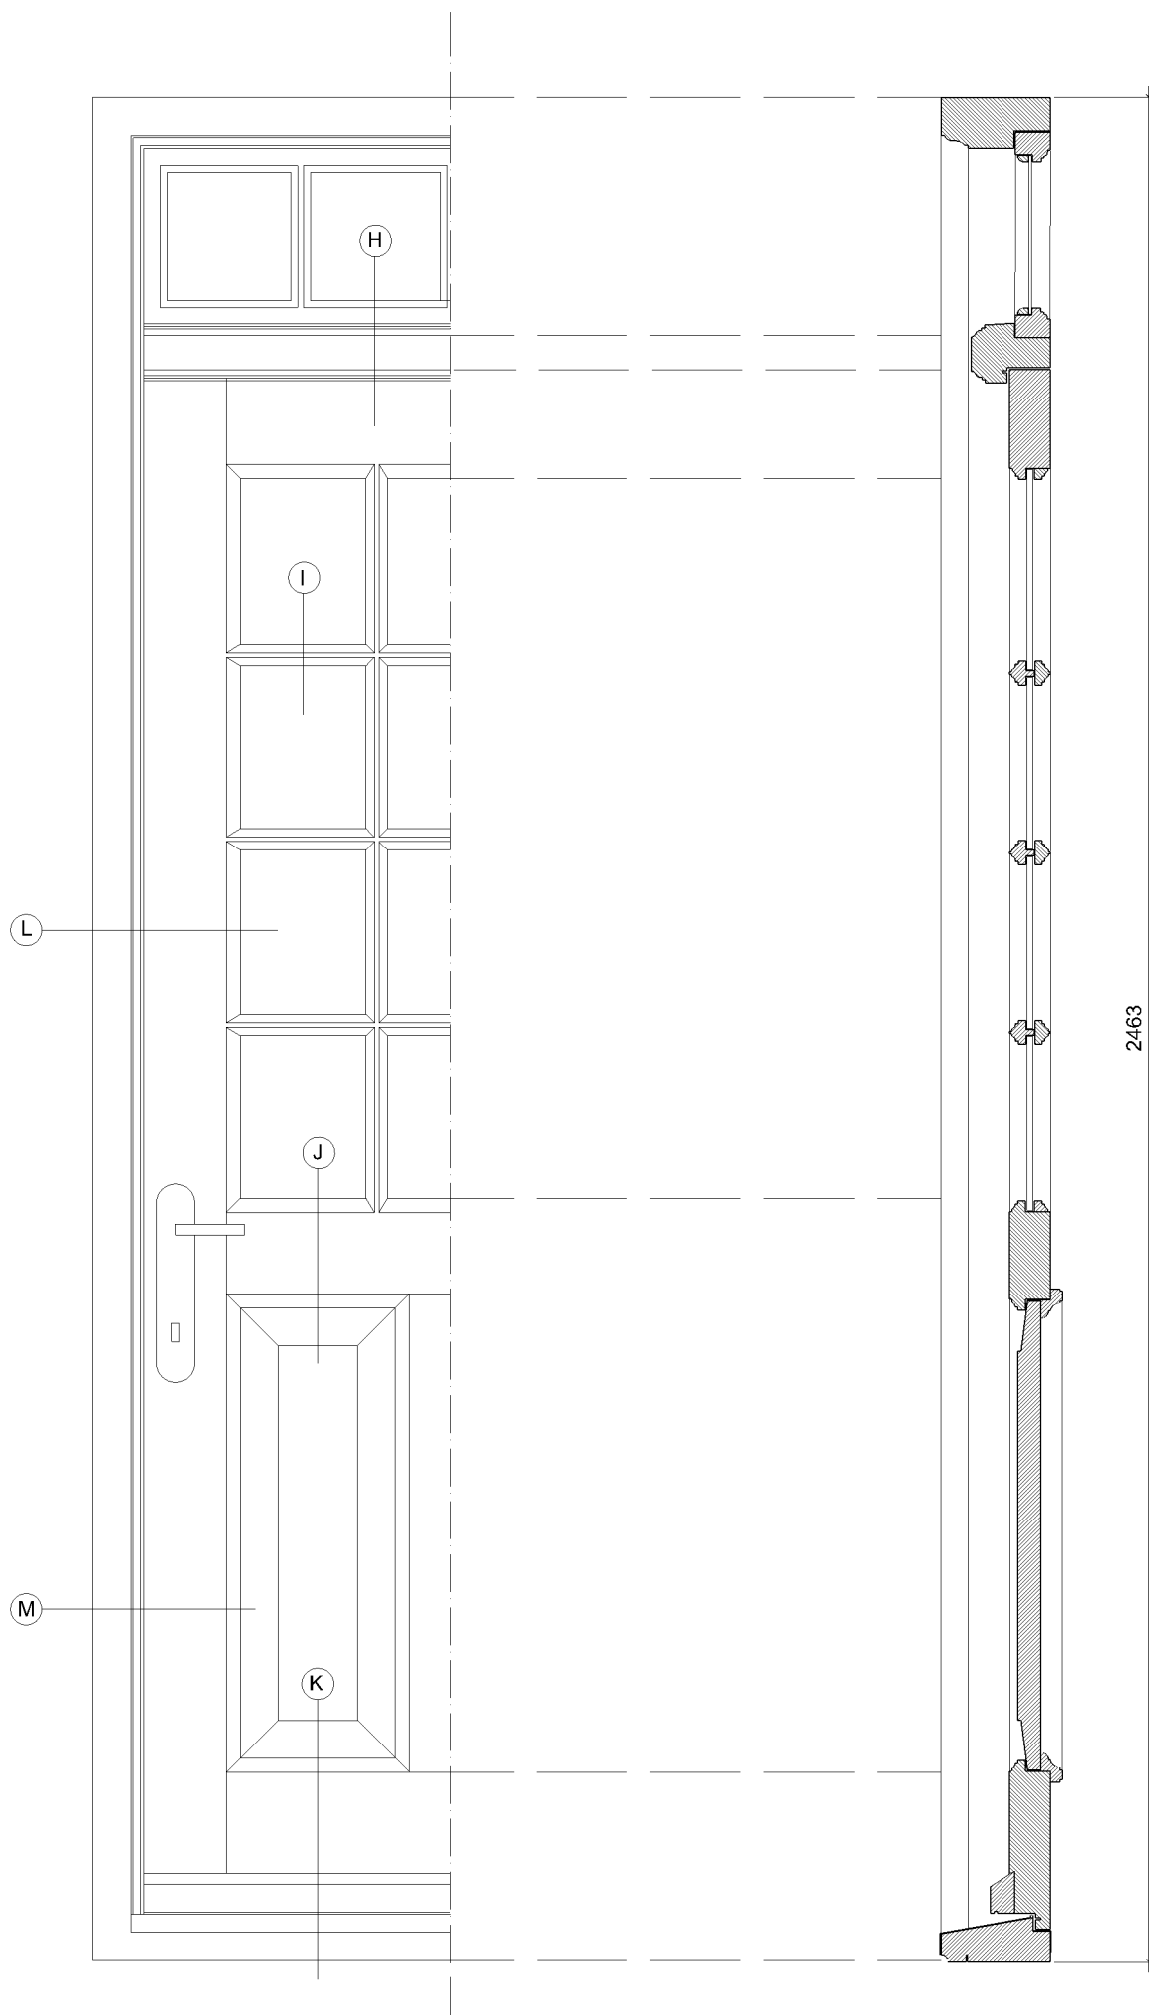


H 02 ÚTLIT, SNID

Mælikvarði
Teikn

1:10
SB

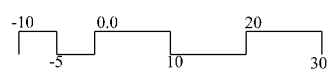



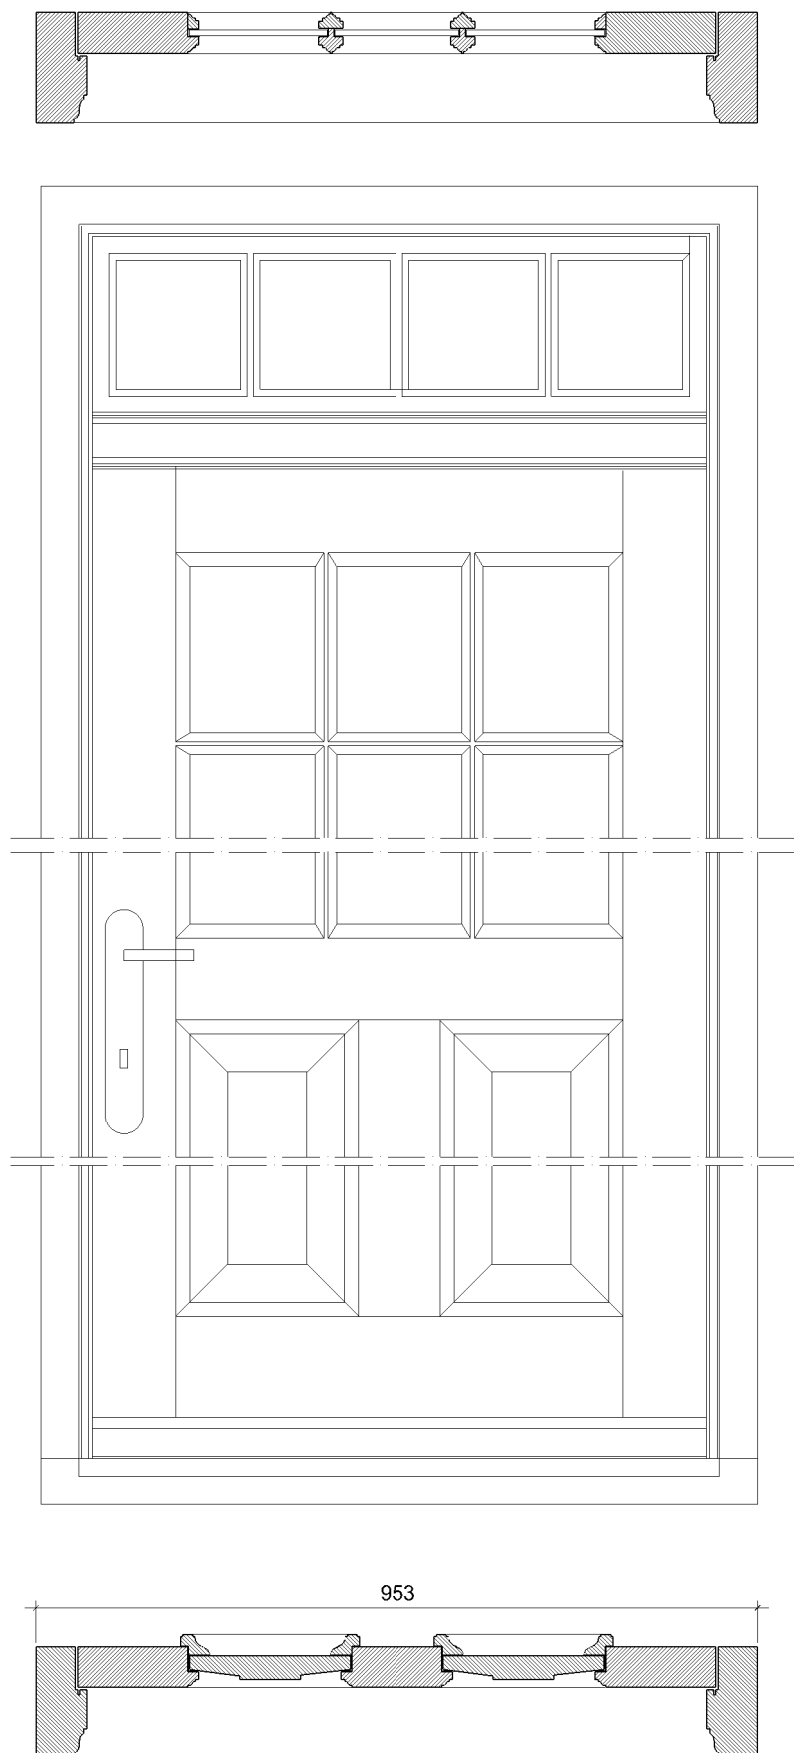


H 02 ÚTLIT, GRUNNMYND

Mælikvarði
Teikn

1:10
SB

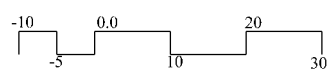

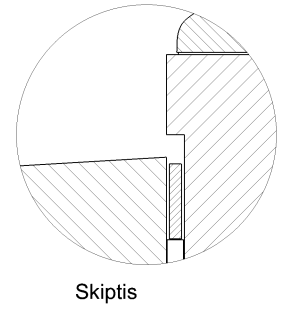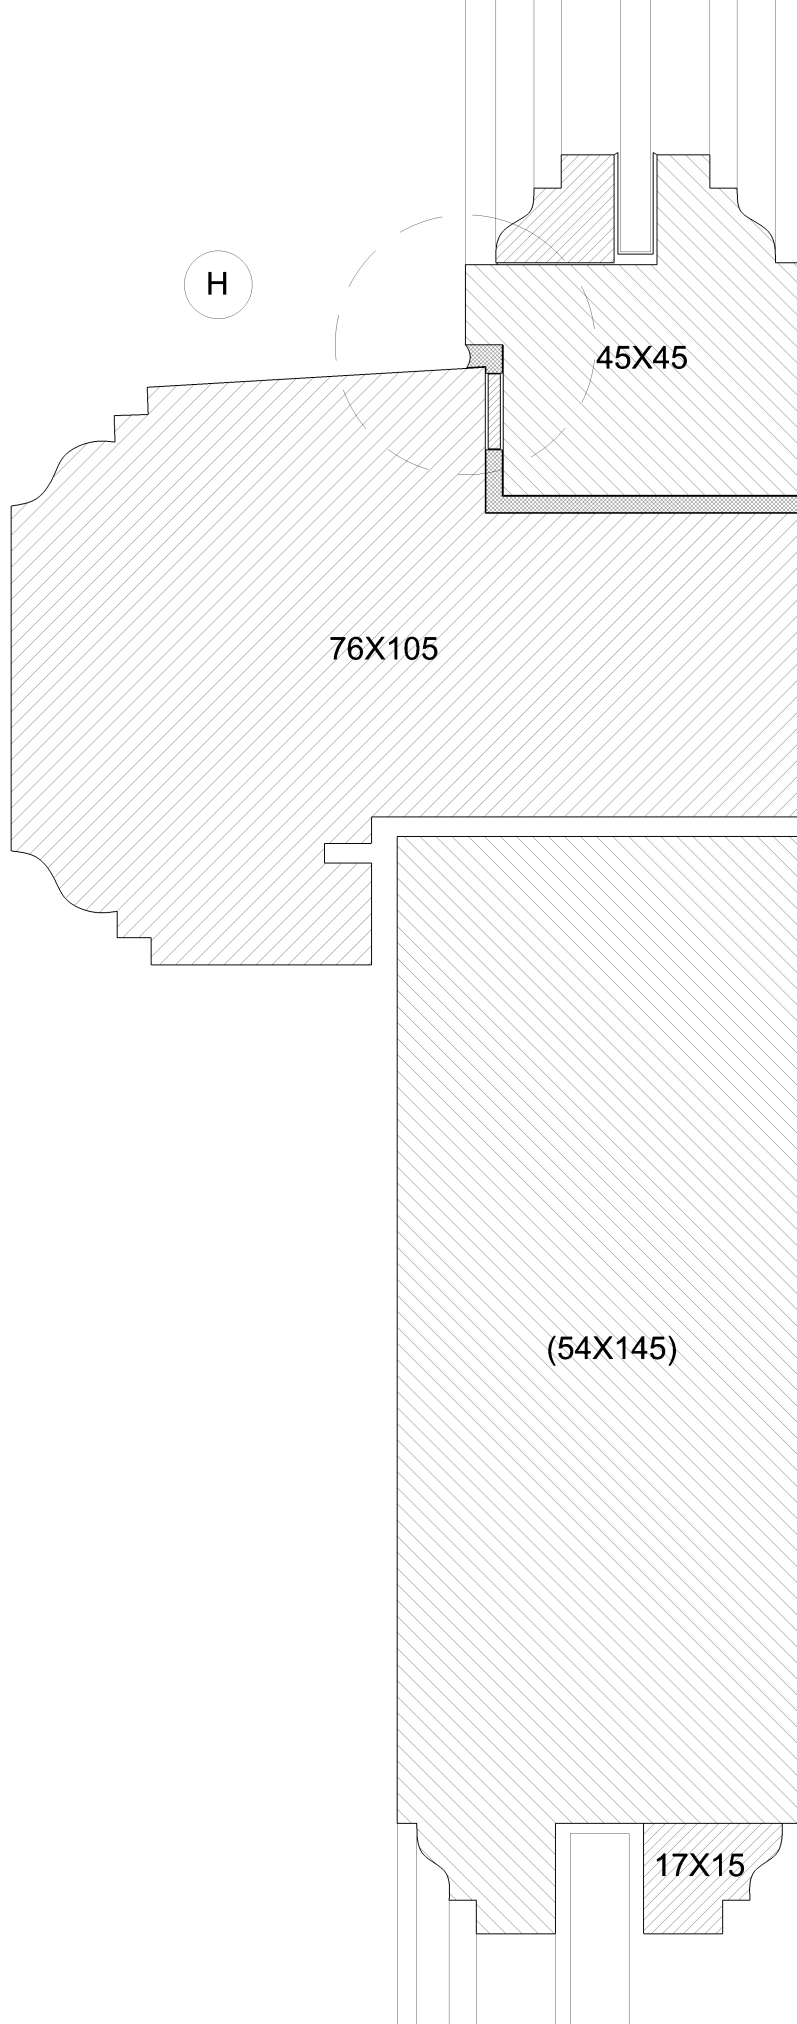


H 02 DEILI H

Mælikvarði
Teikn

1:1
SB




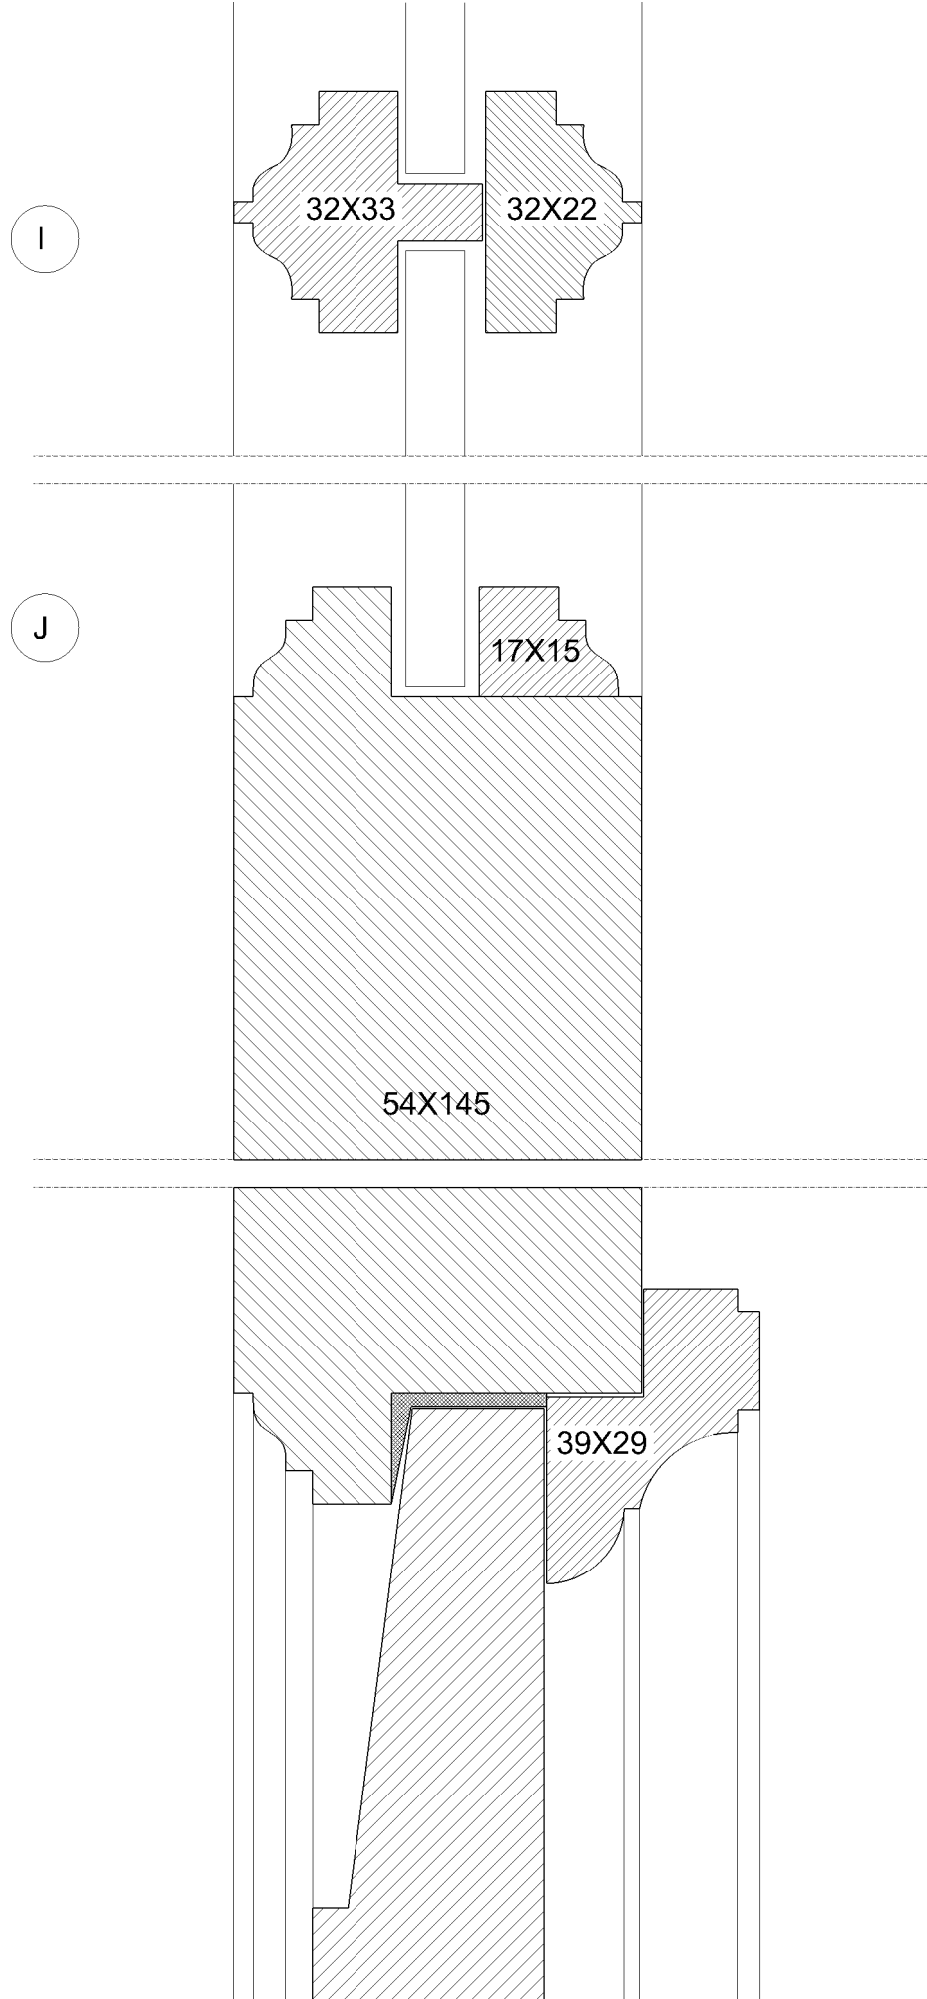


H 02 DEILI I-J

Mælikvarði
Teikn

1:1
SB

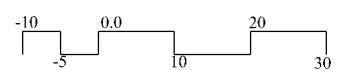


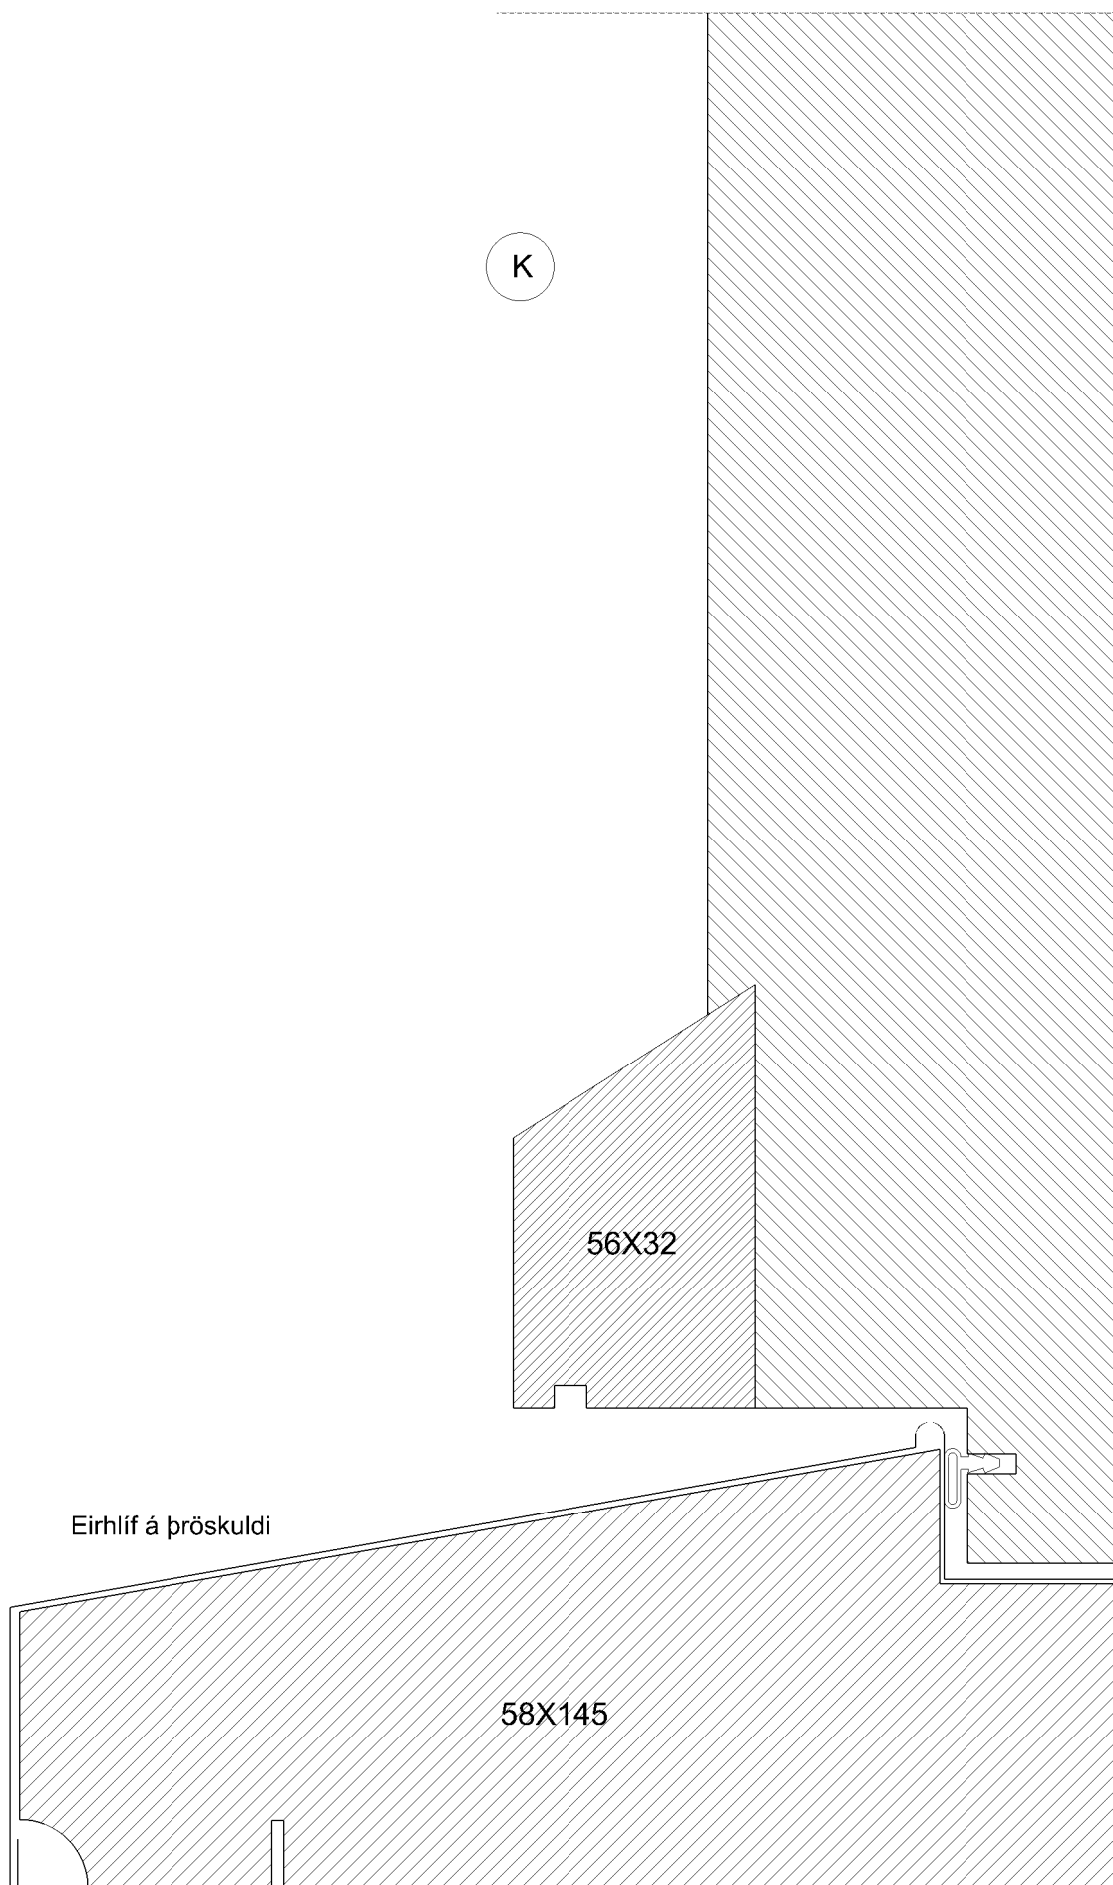


H 02 DEILI K

Mælikvarði
Teikn

1:1
SB

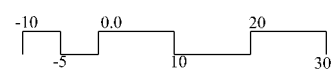







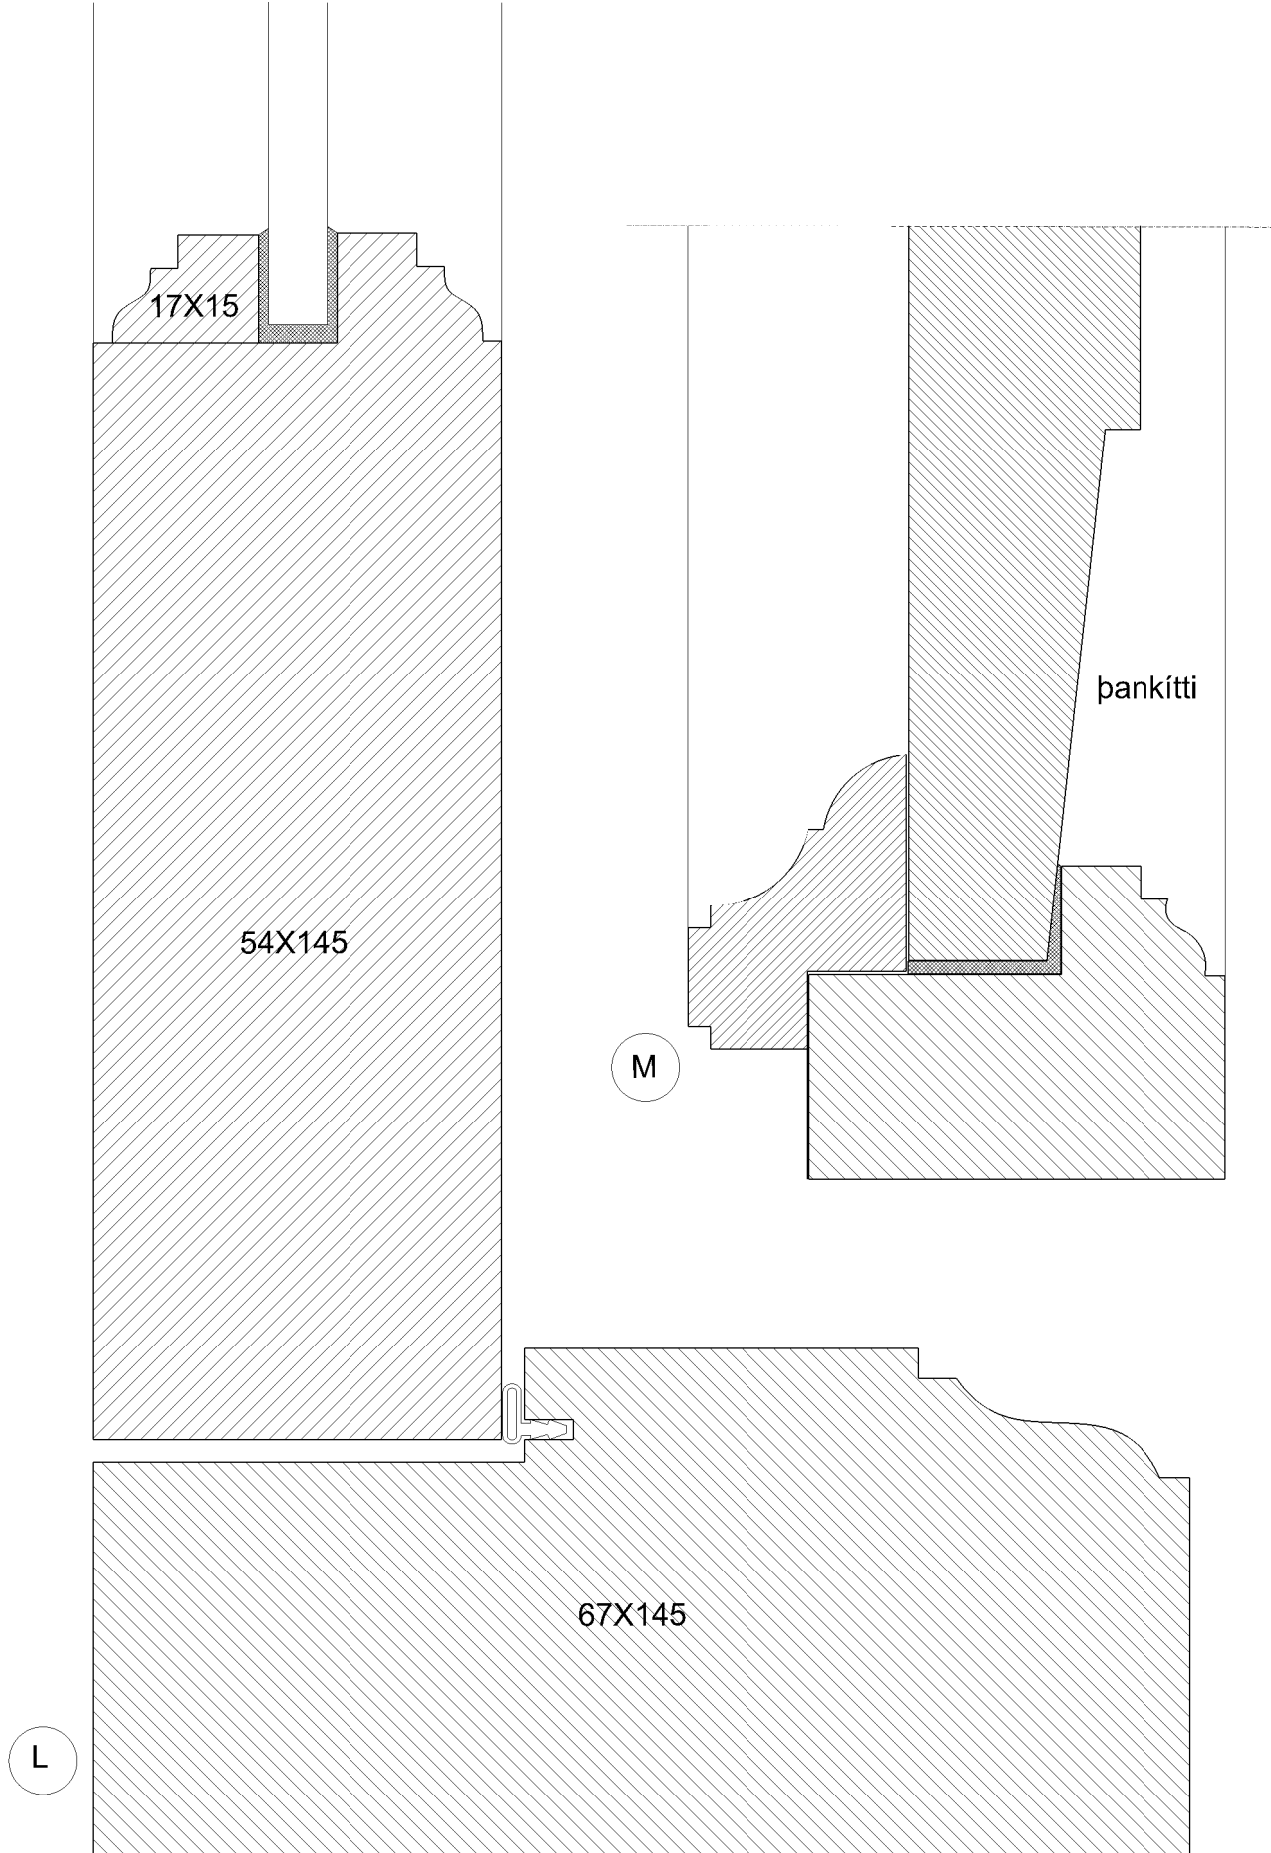


H 02 DEILI L-M

Mælikvarði
Teikn

1:1
SB

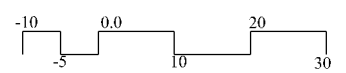


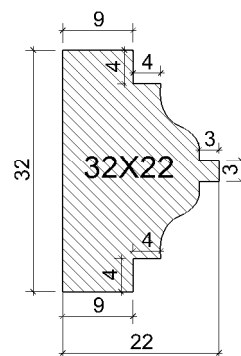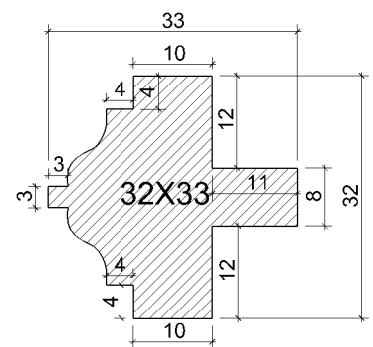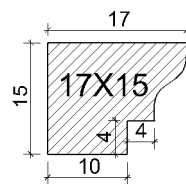
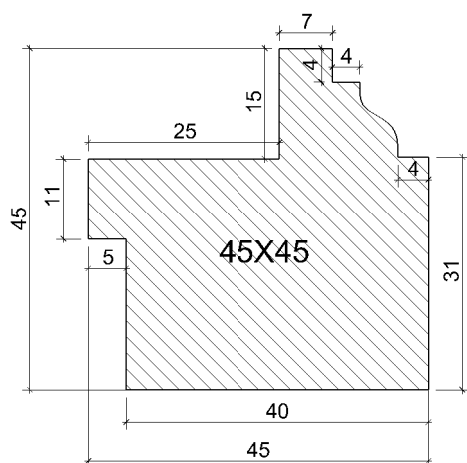
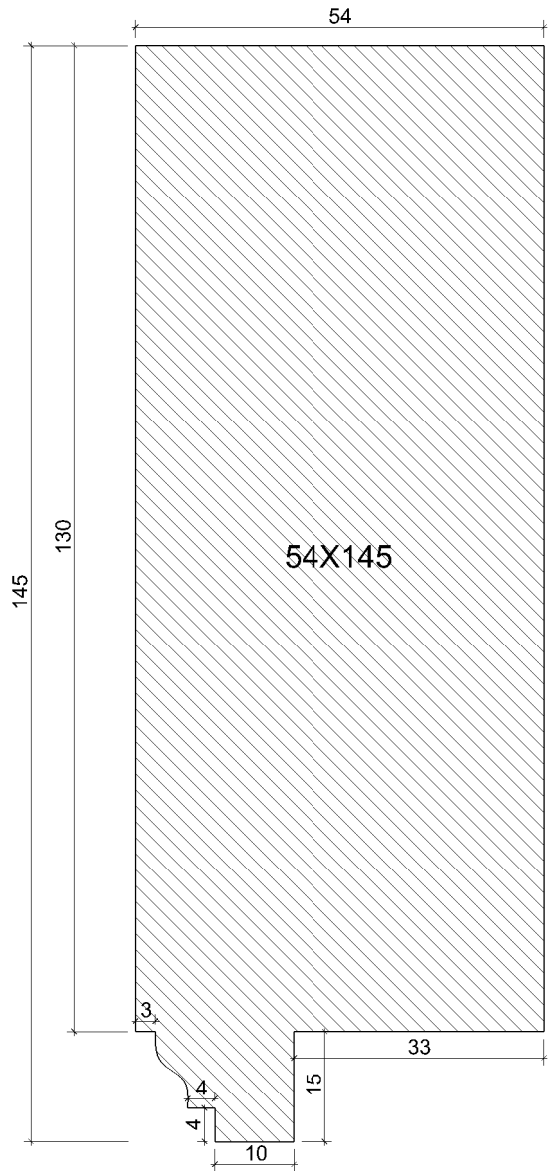
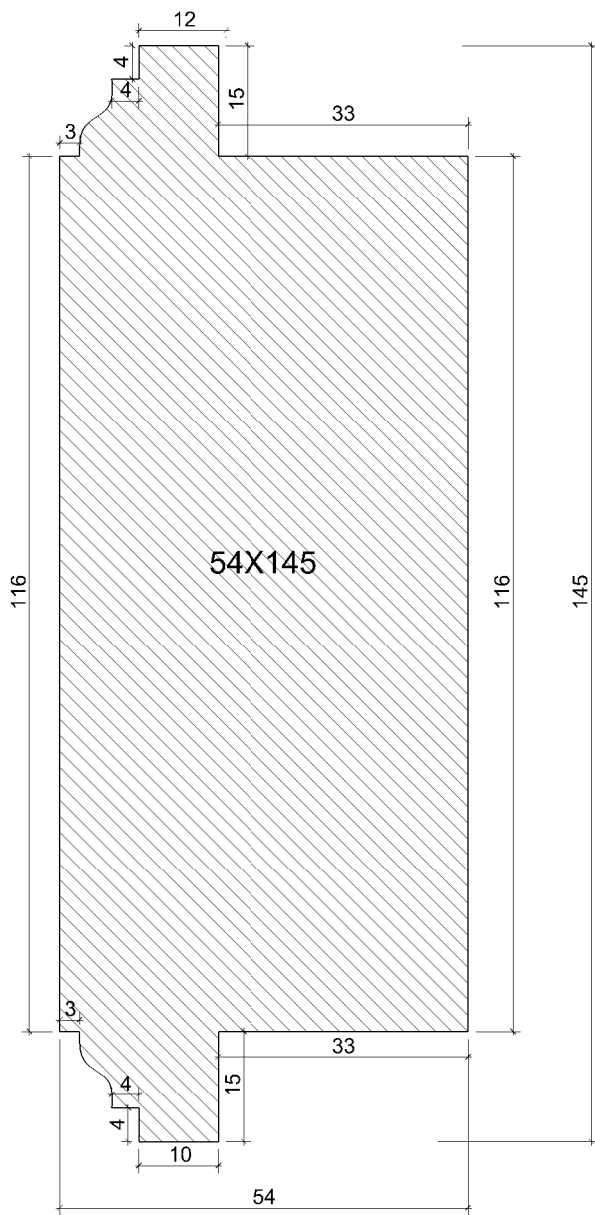


H 02 PRÓFÍLAR H-I

Mælikvarði
Teikn

1:1
SB

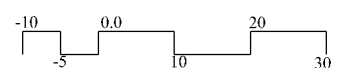

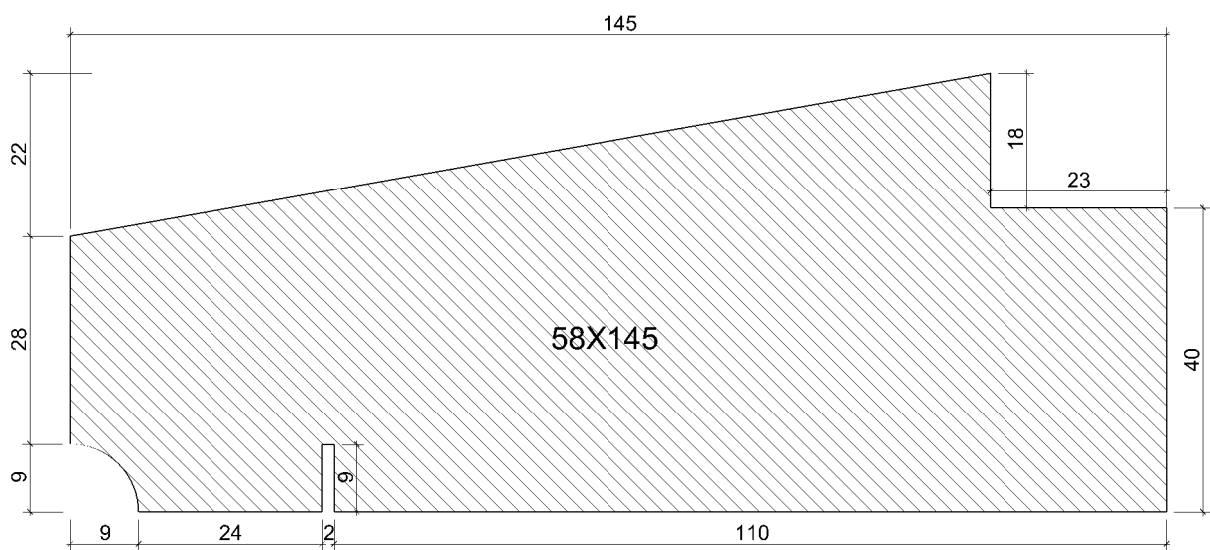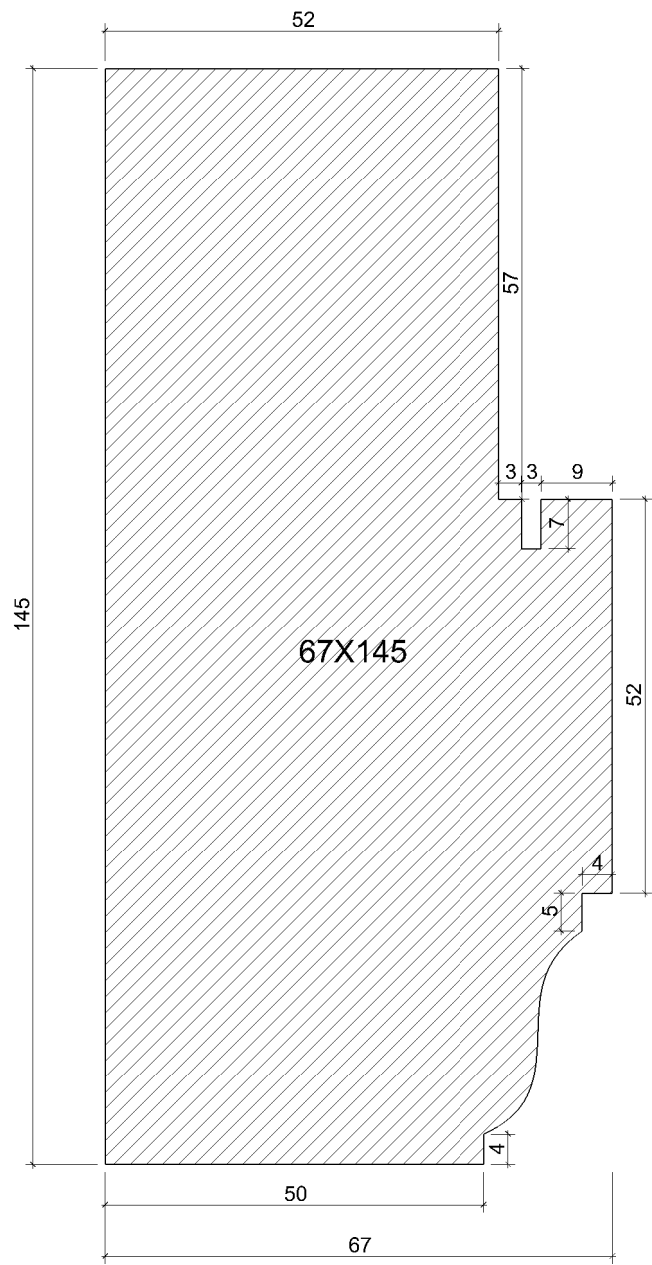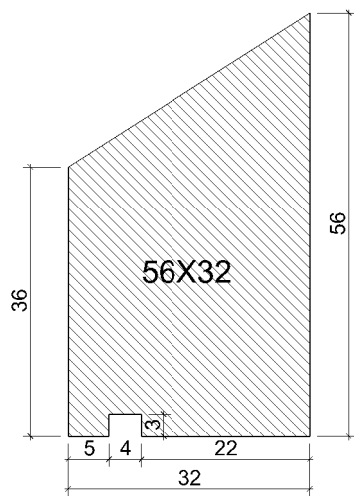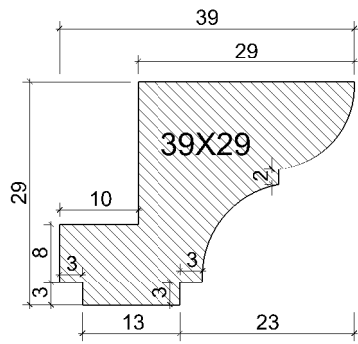

H 02 PRÓFÍLAR J-M


Mælikvarði
Teikn

1:1
SB




GL 01 FYRIR ENDURGERÐ

1130

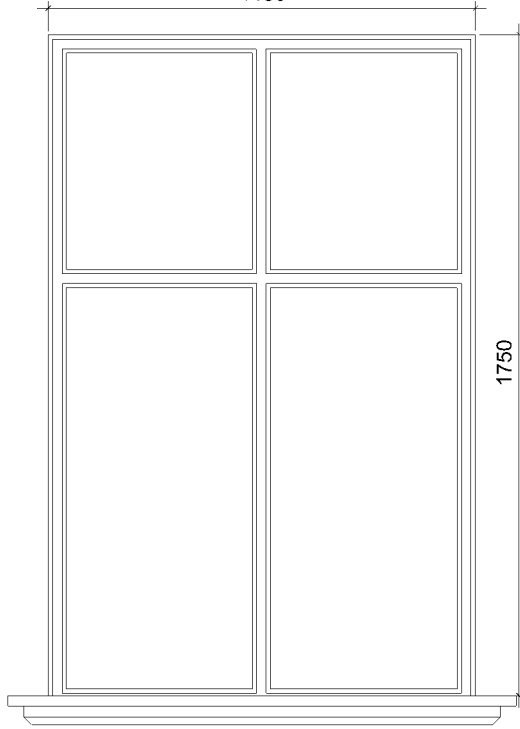


1750

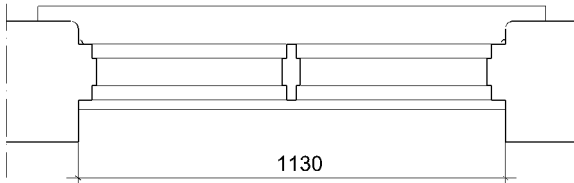


1130

GI 01 EFTIR ENDURGERÐ

1200

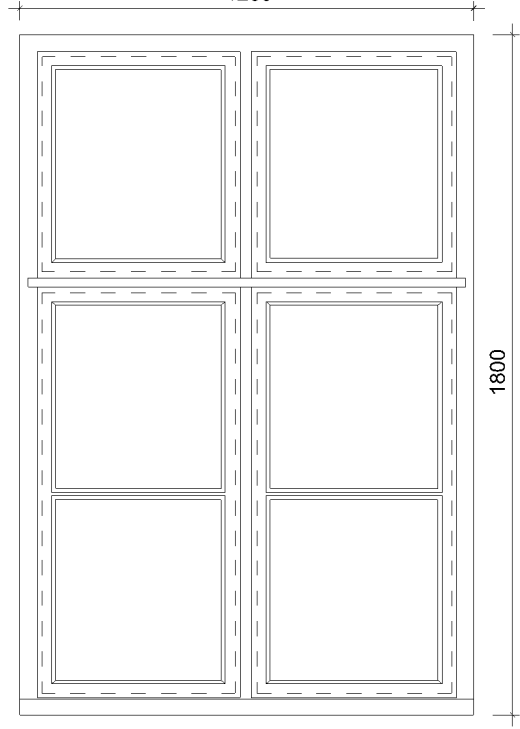


1800

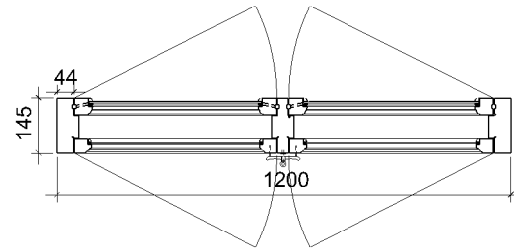


GI 02 EFTIR ENDURGERÐ



1200

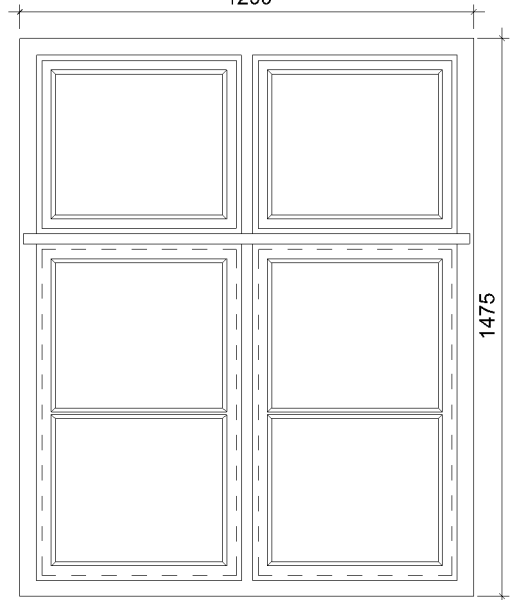

1475

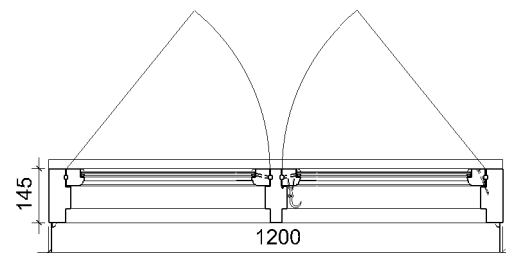


GL 02 FYRIR ENDURGERÐ

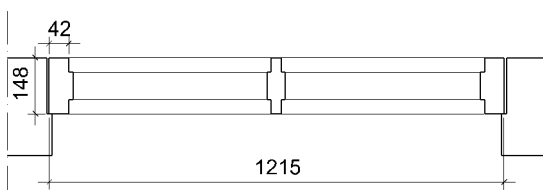
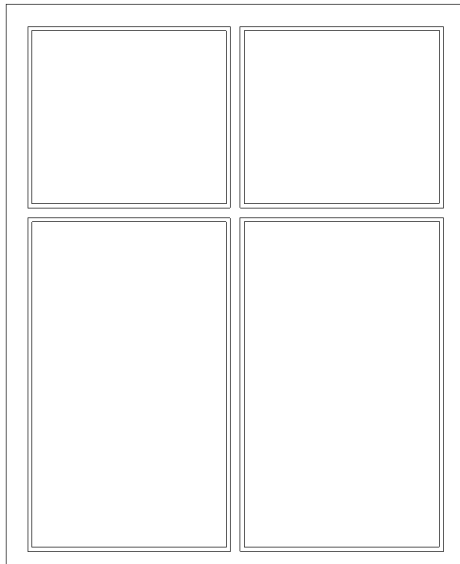


1215

GLUGGAYFIRLIT

Mælikvarði
Teikn 1:10
SB

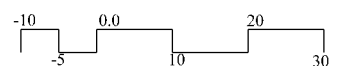


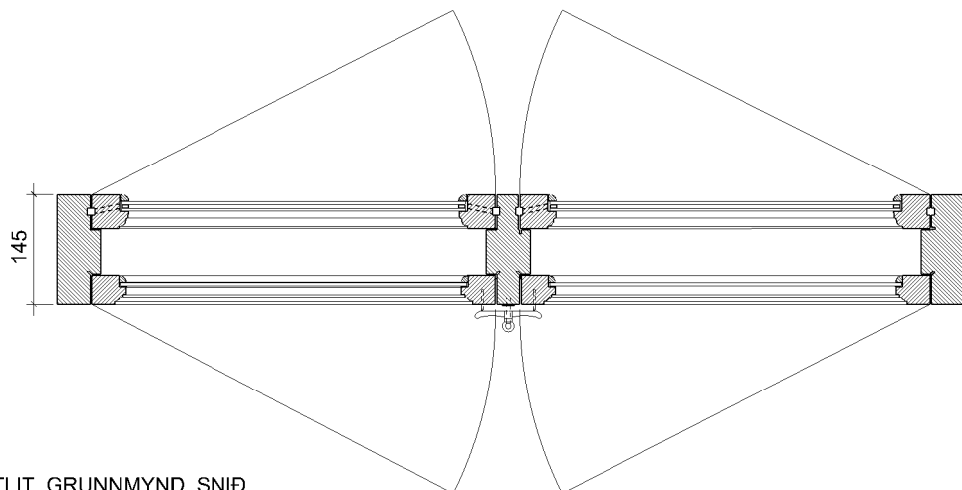
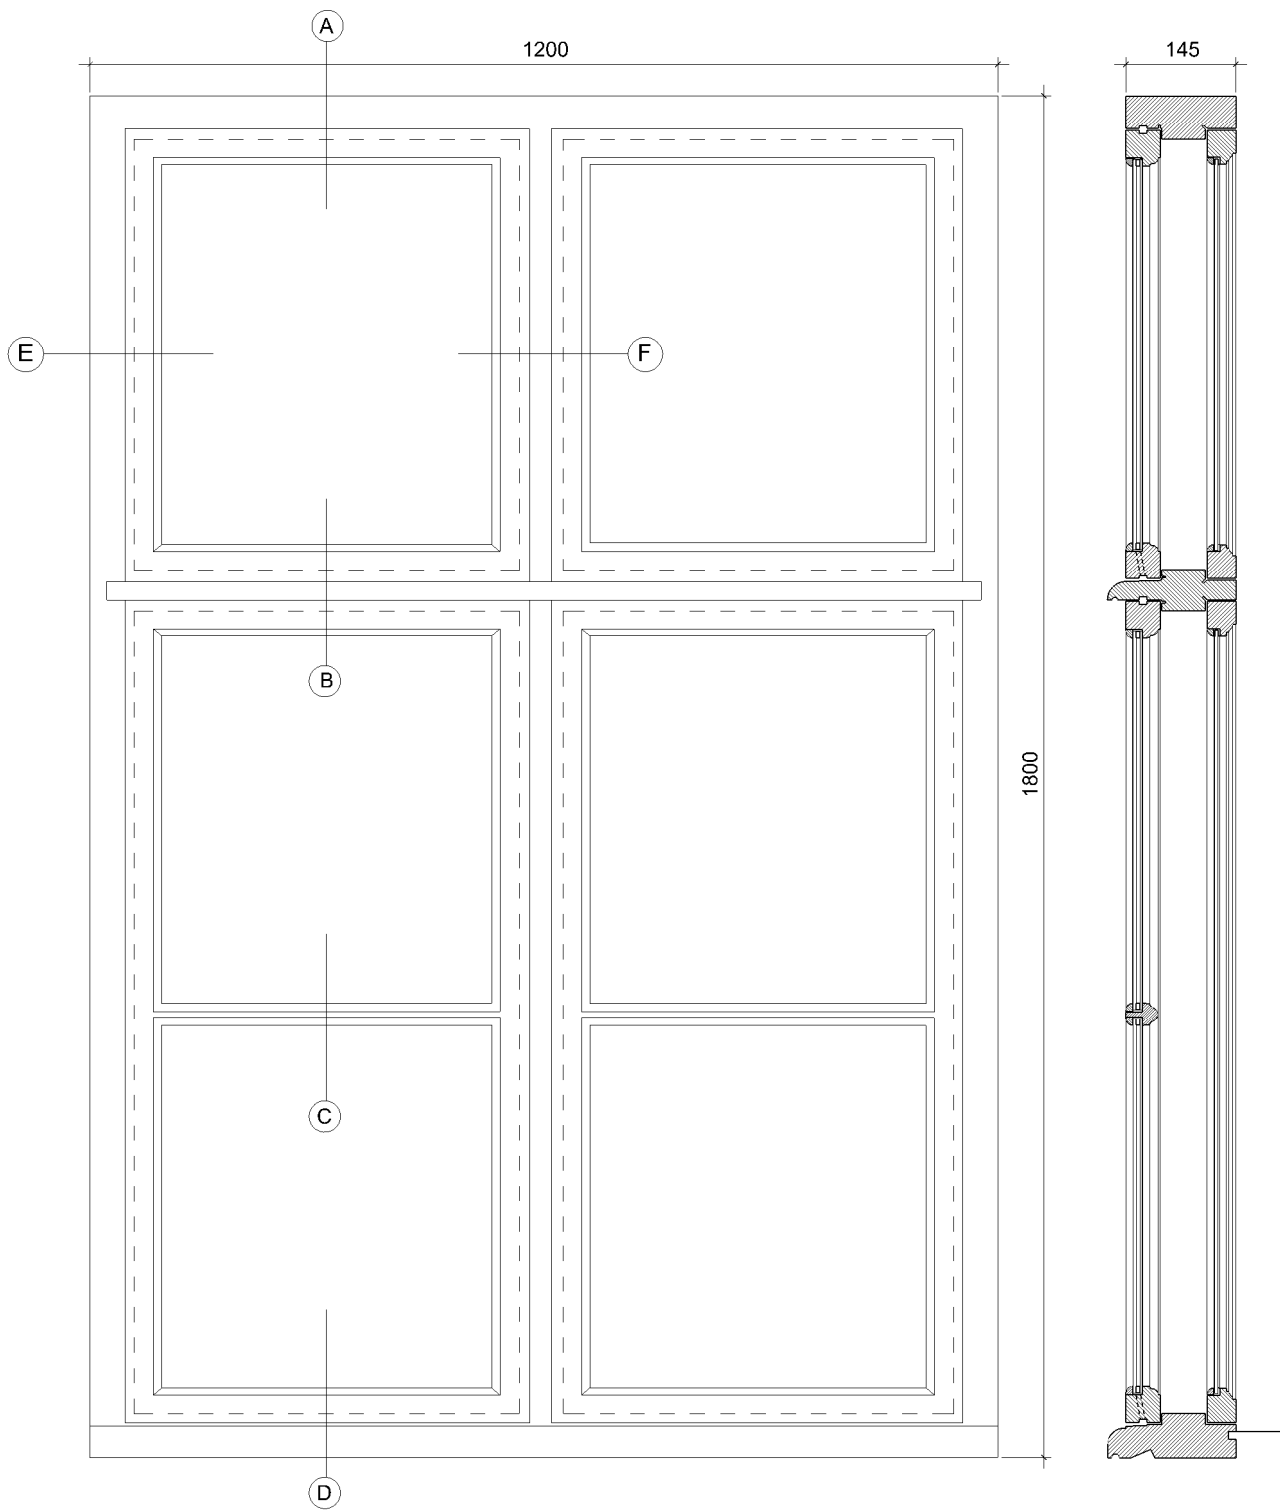


GI 01 - ÚTLIT, GRUNNMYND, SNIÐ

Mælikvarði
Teikn

1:10
SB

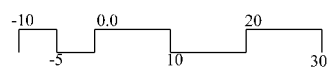

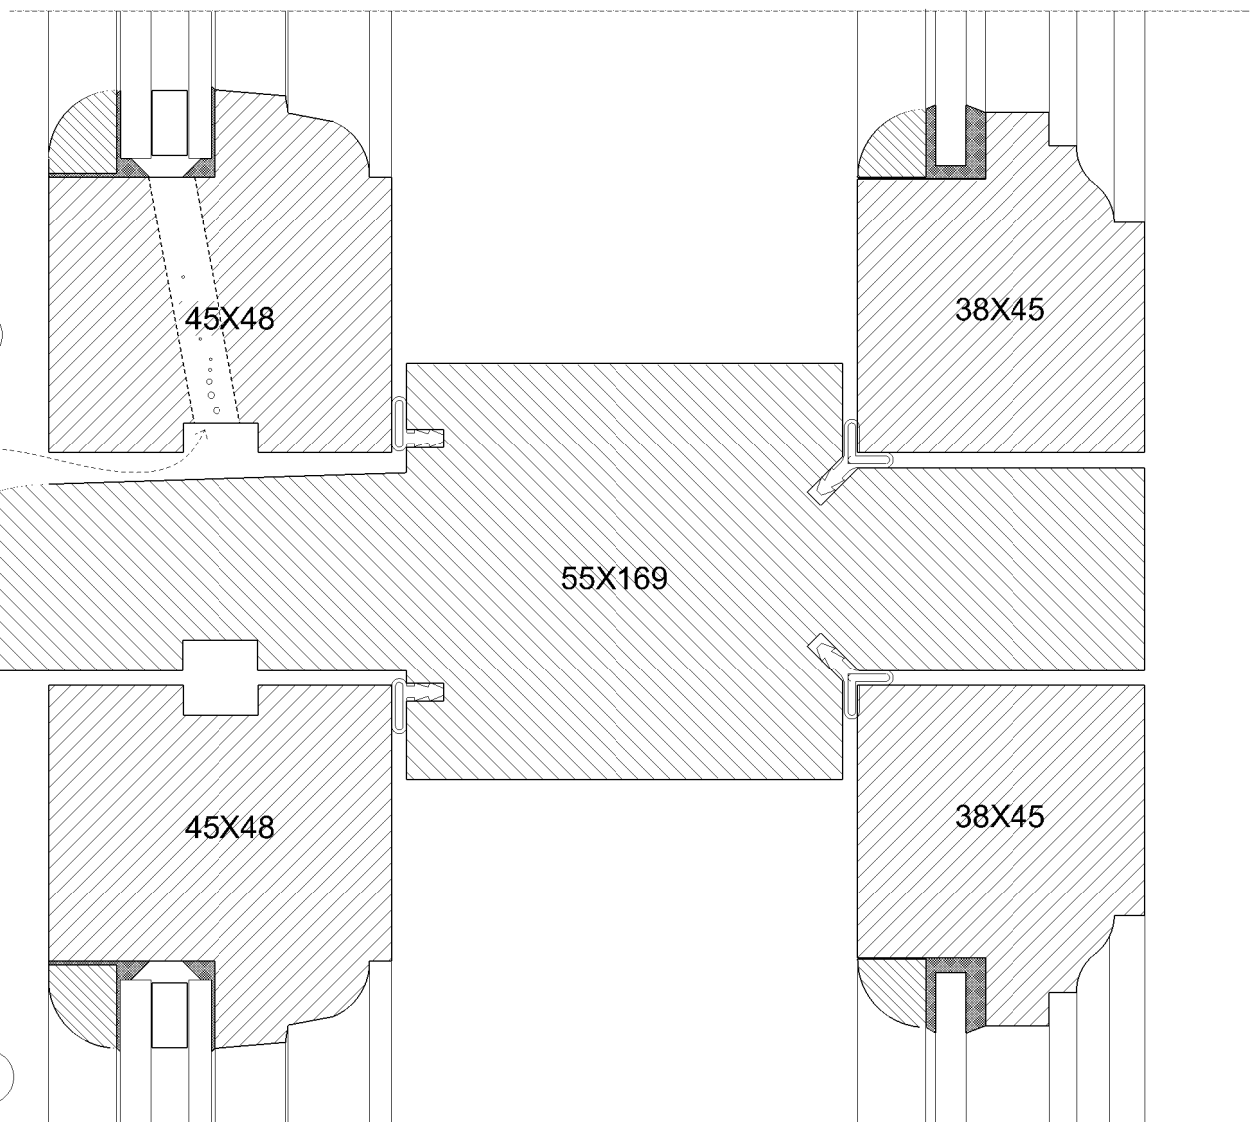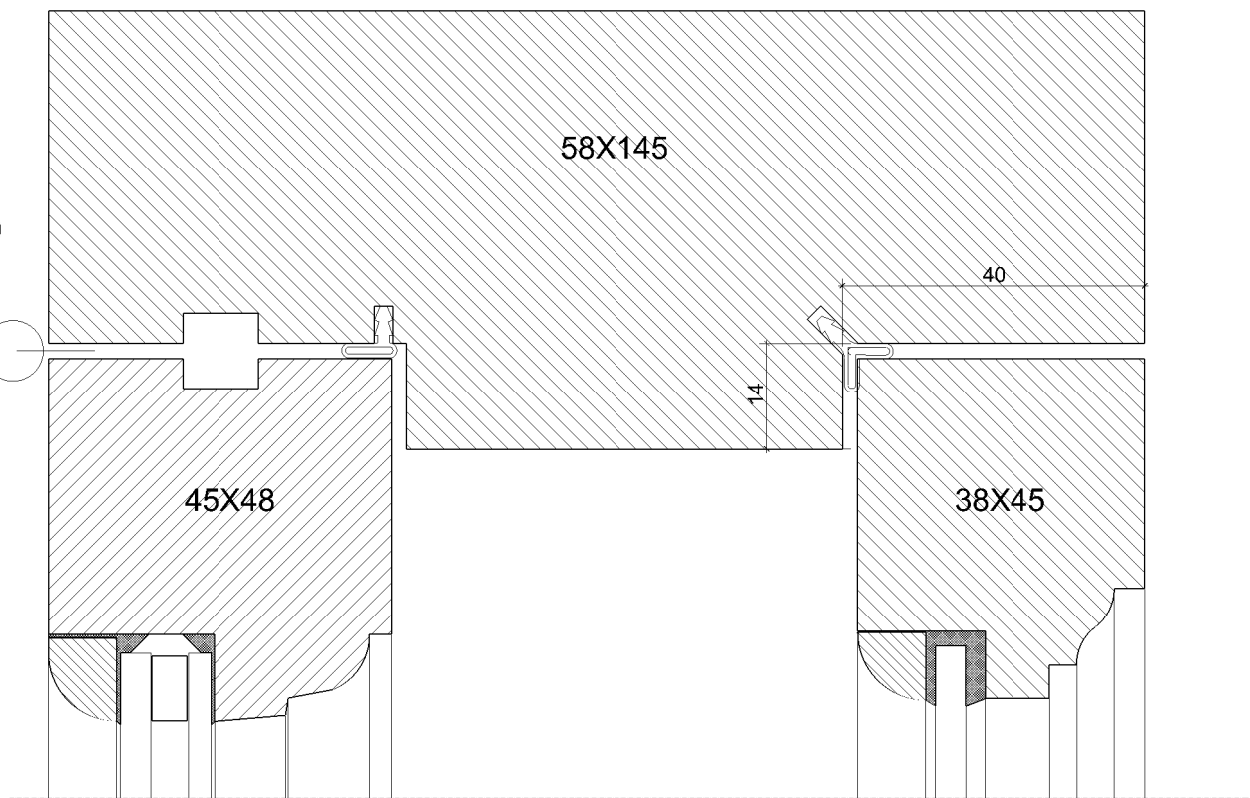



GI 01 DEILI A-B-C

Mælikvarði
Teikn

1:1
SB



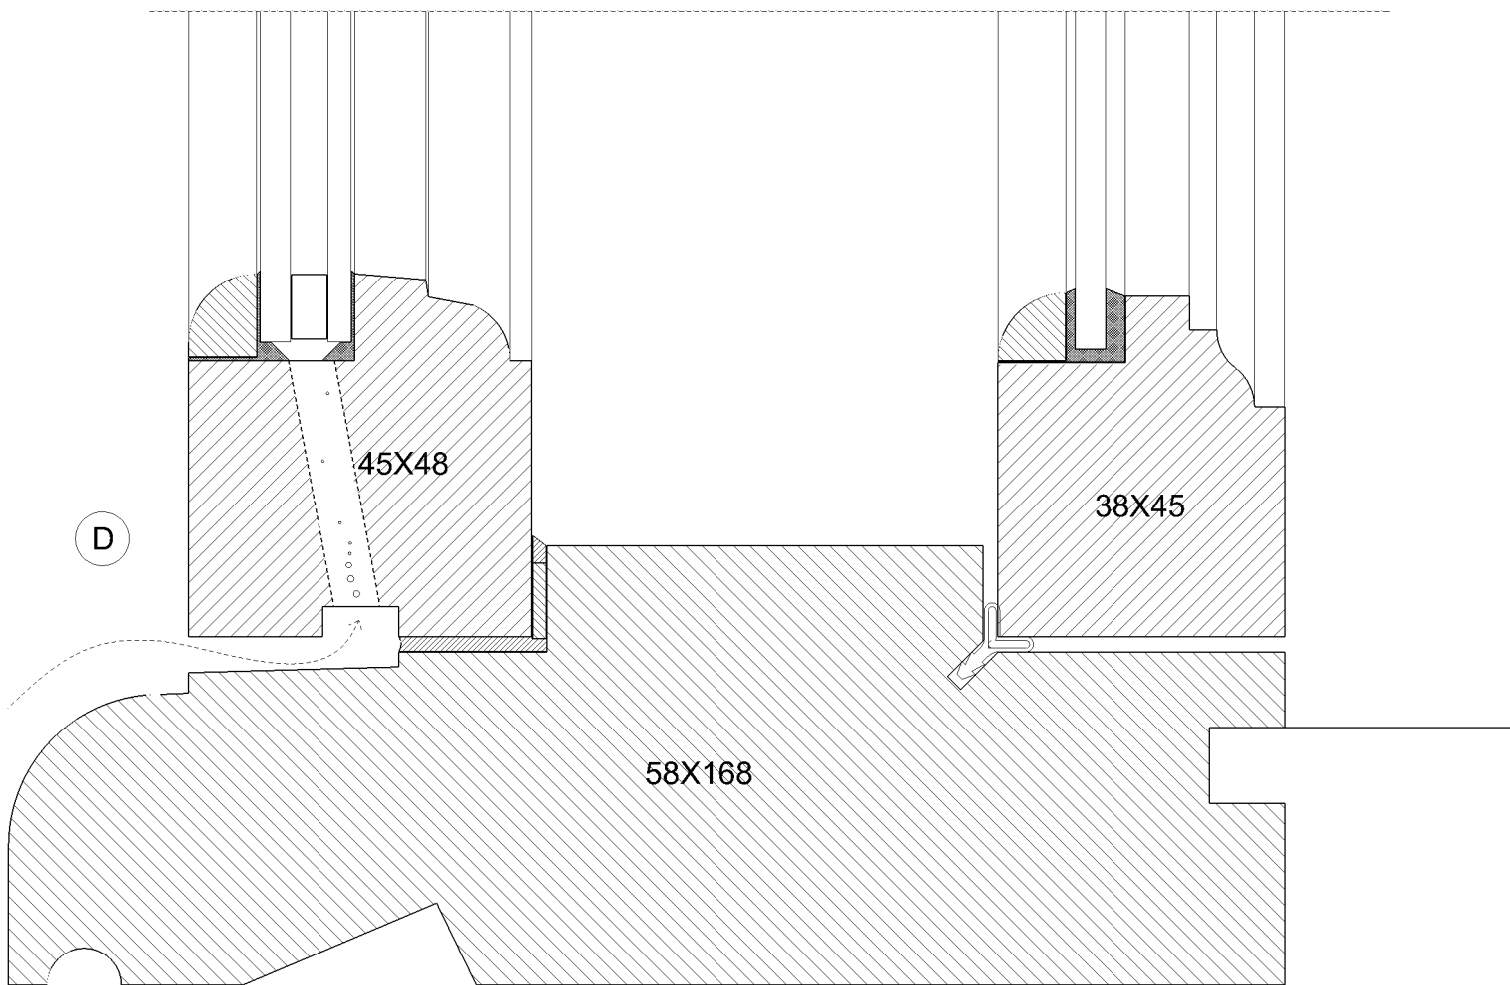


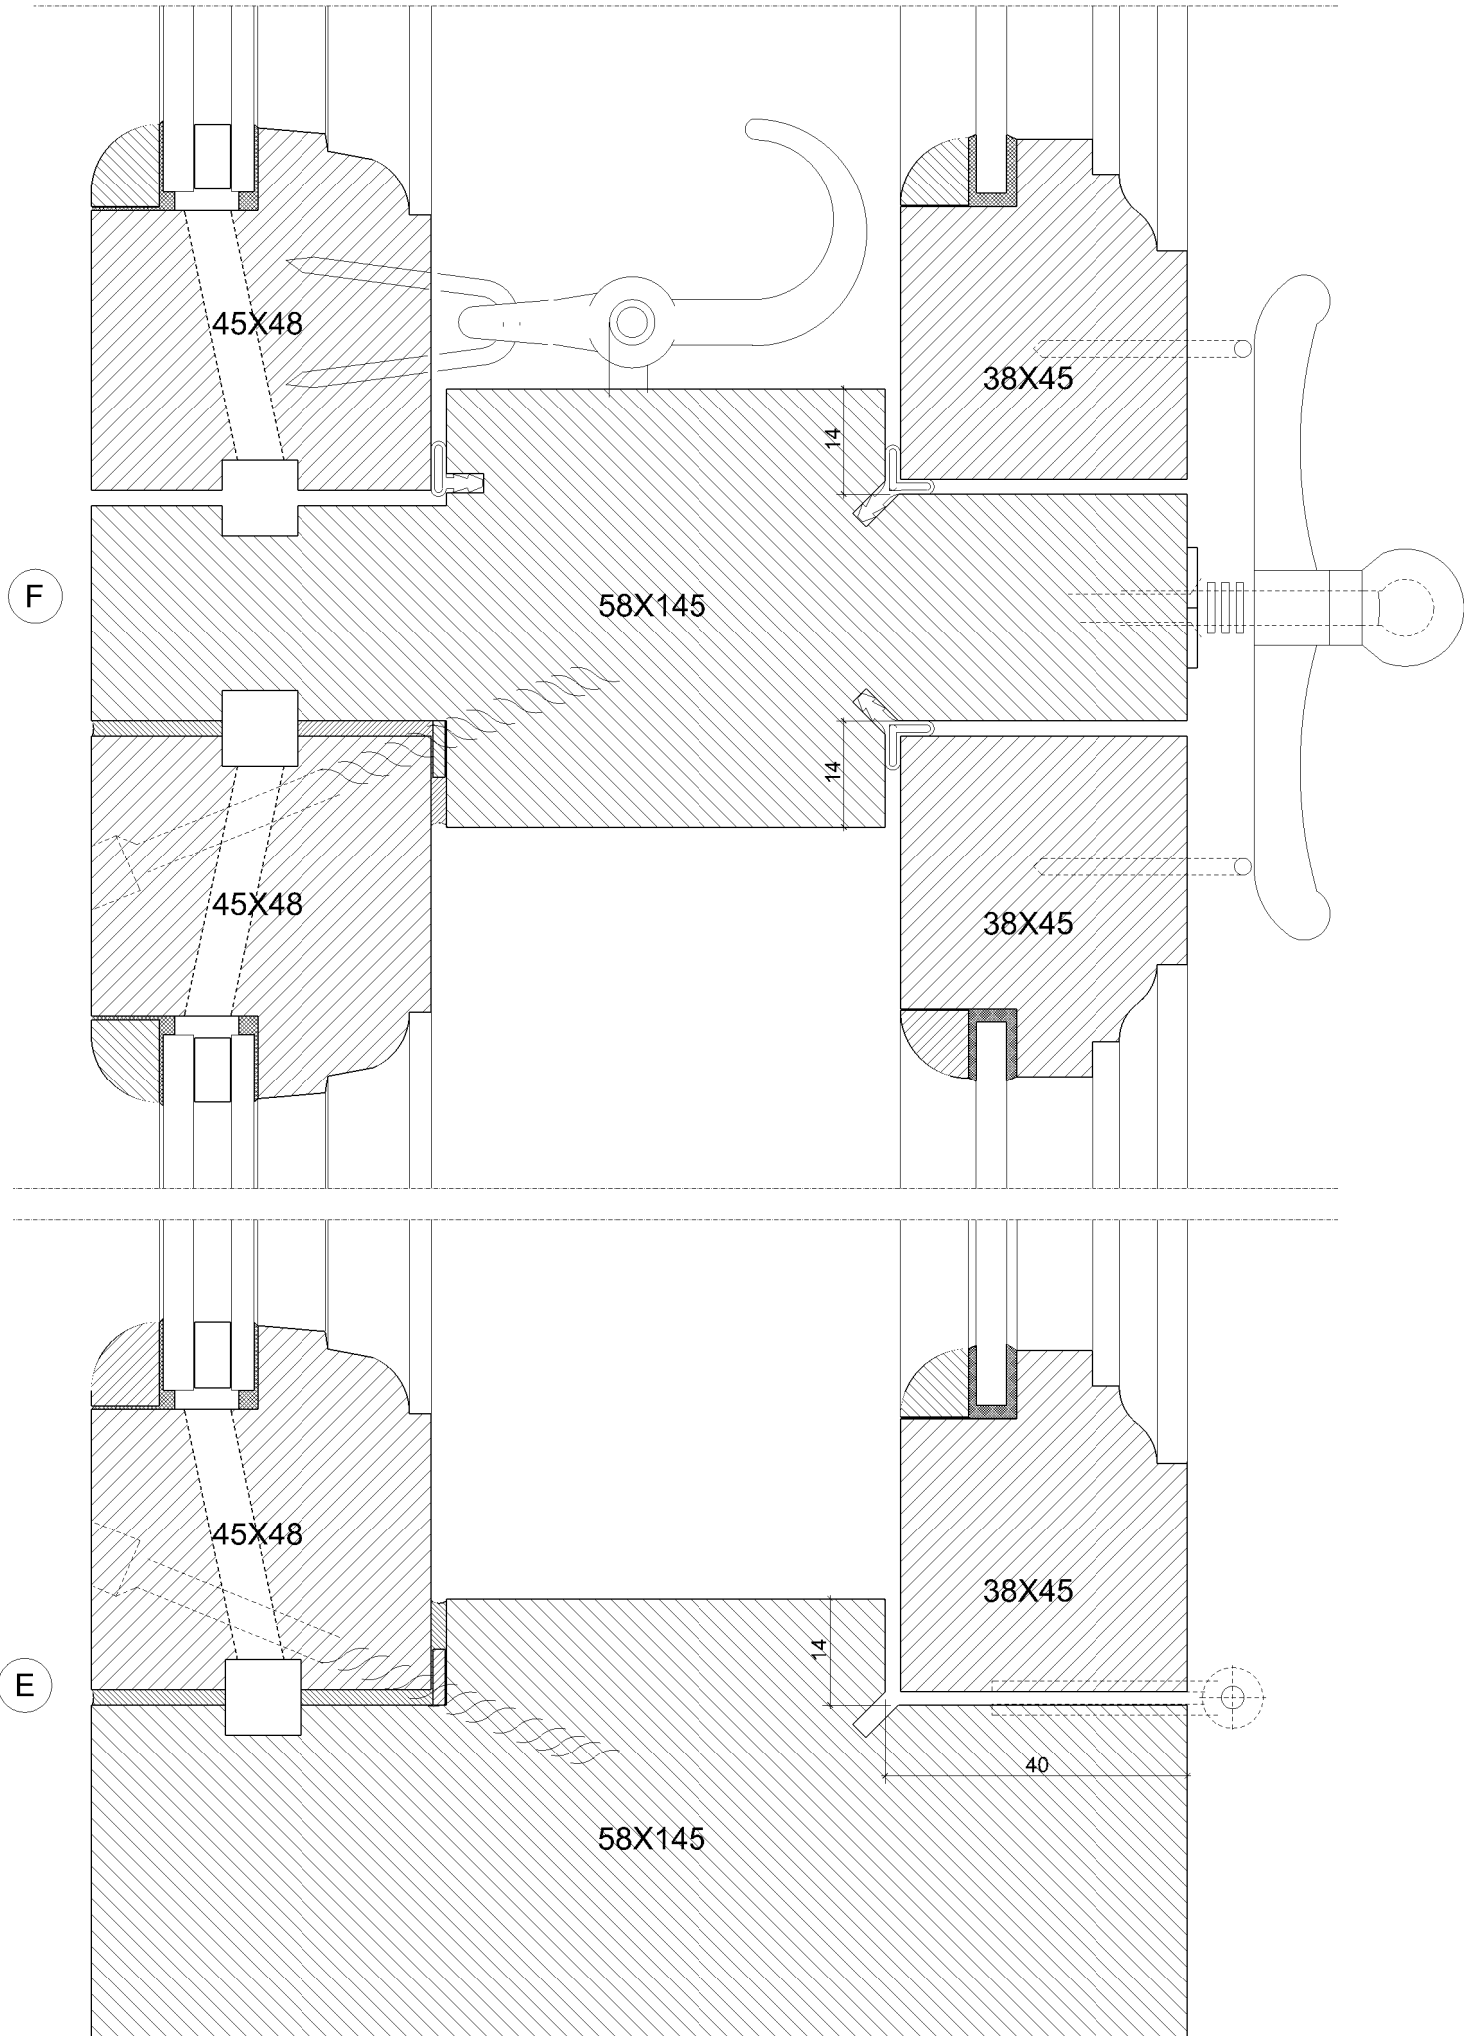


GI 01 DEILI E-F

Mælikvarði
Teikn

1:1
SB

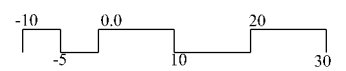





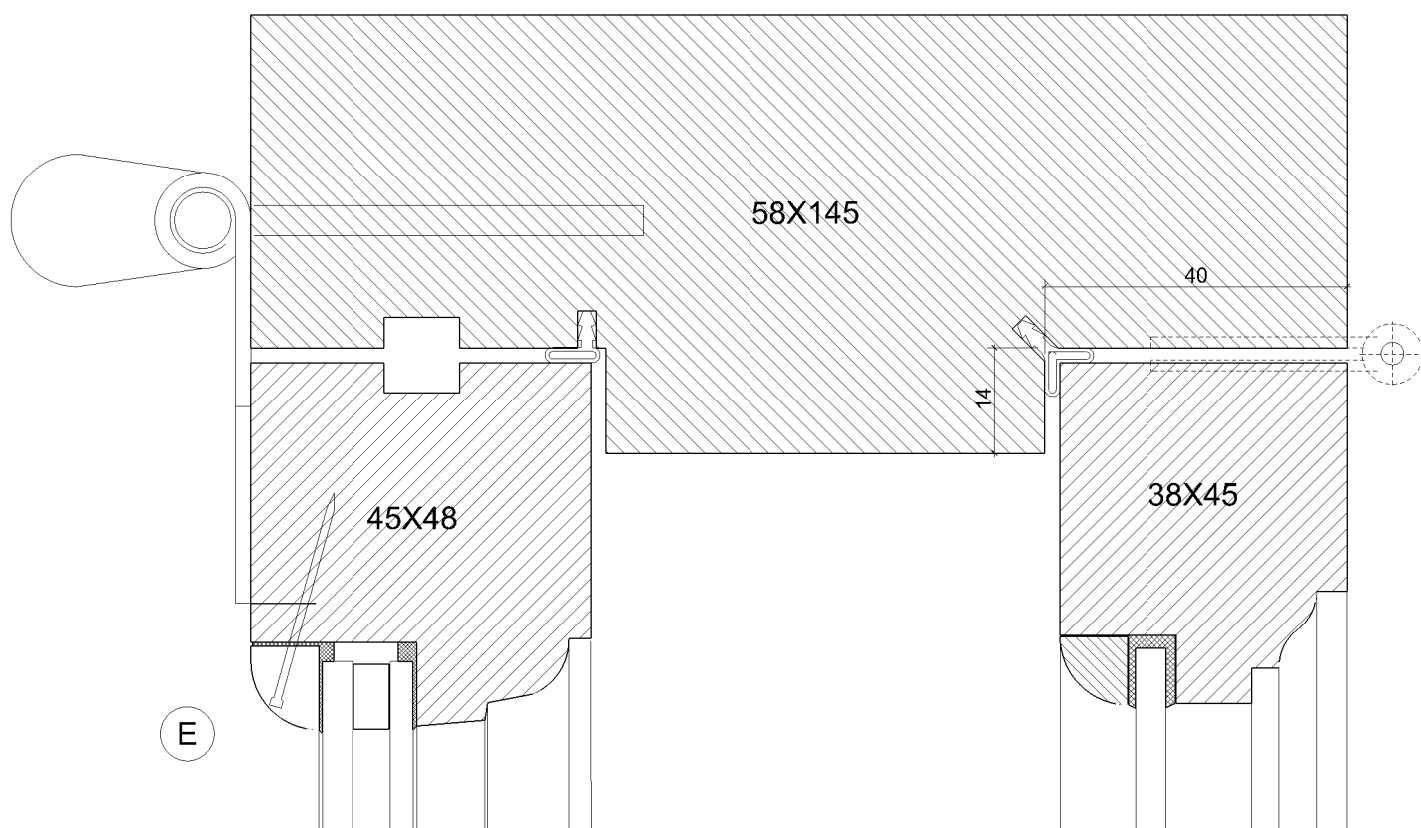


GI 01 DEILI E

Mælikvarði
Teikn

1:1
SB

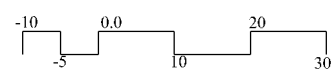


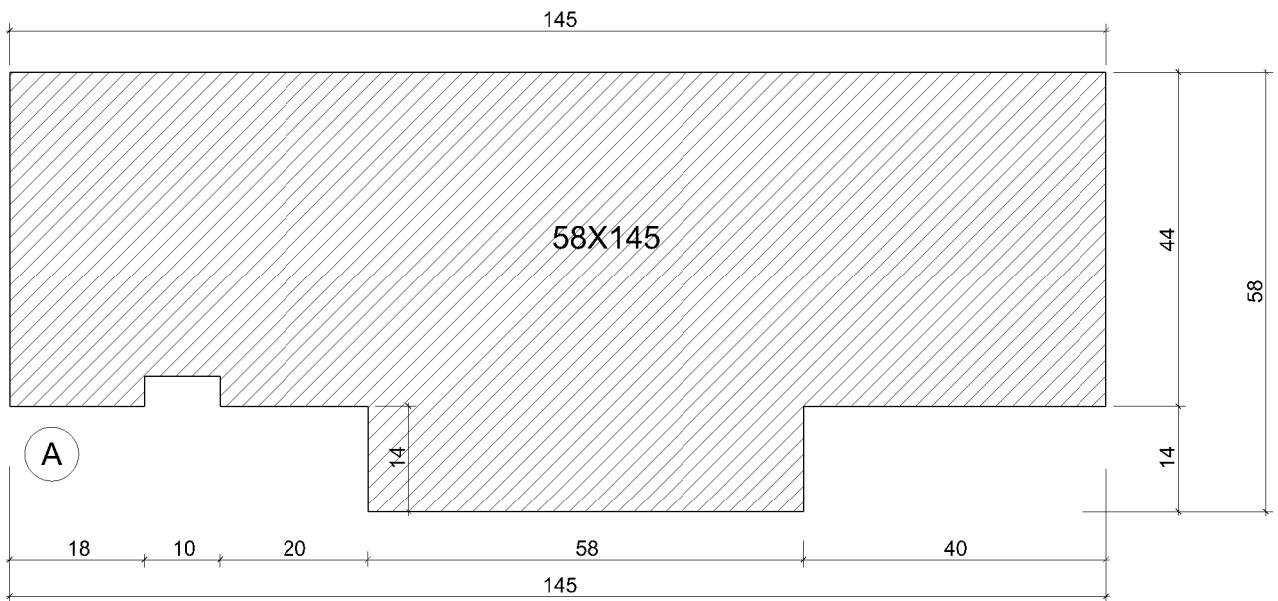
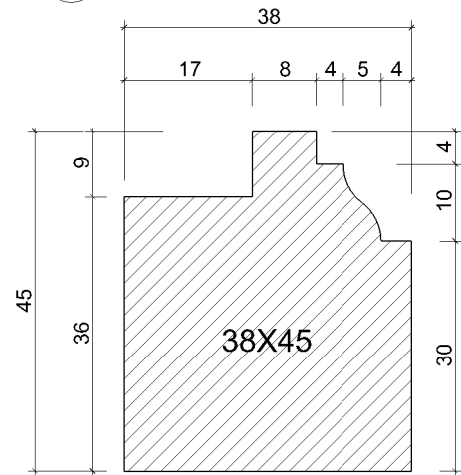
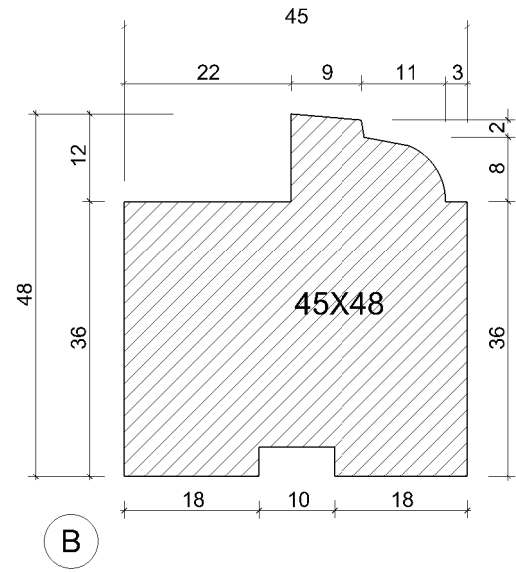
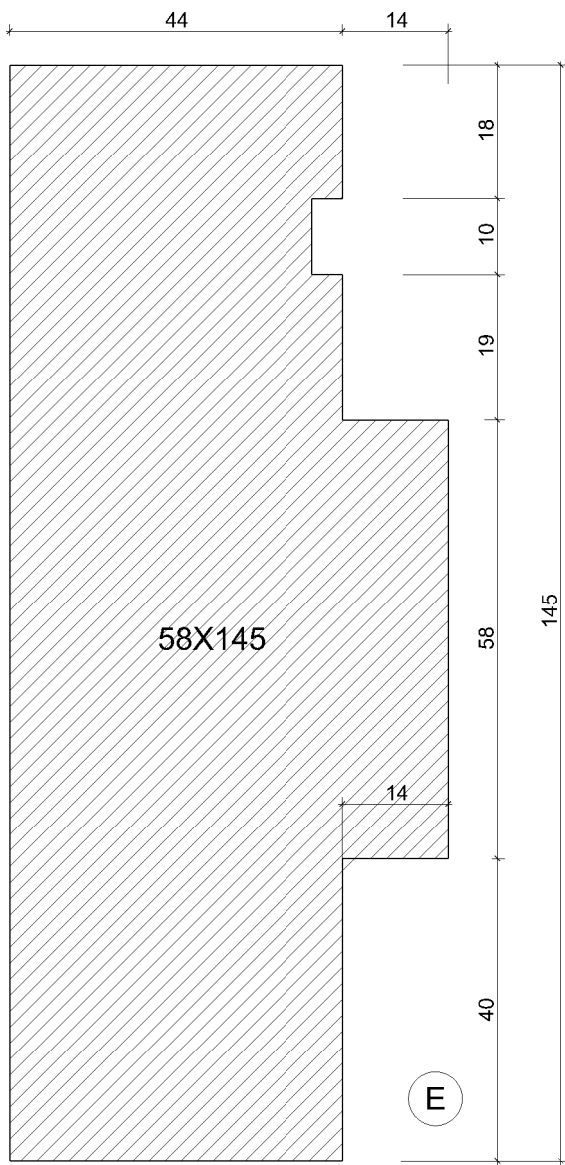


GI 01 - PRÓFÍLAR A-B-E

Mælikvarði
Teikn

1:1
SB




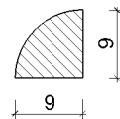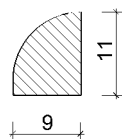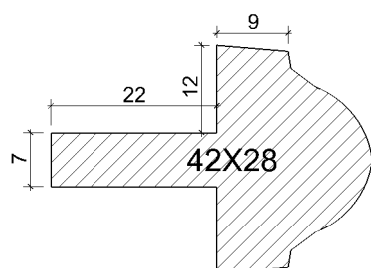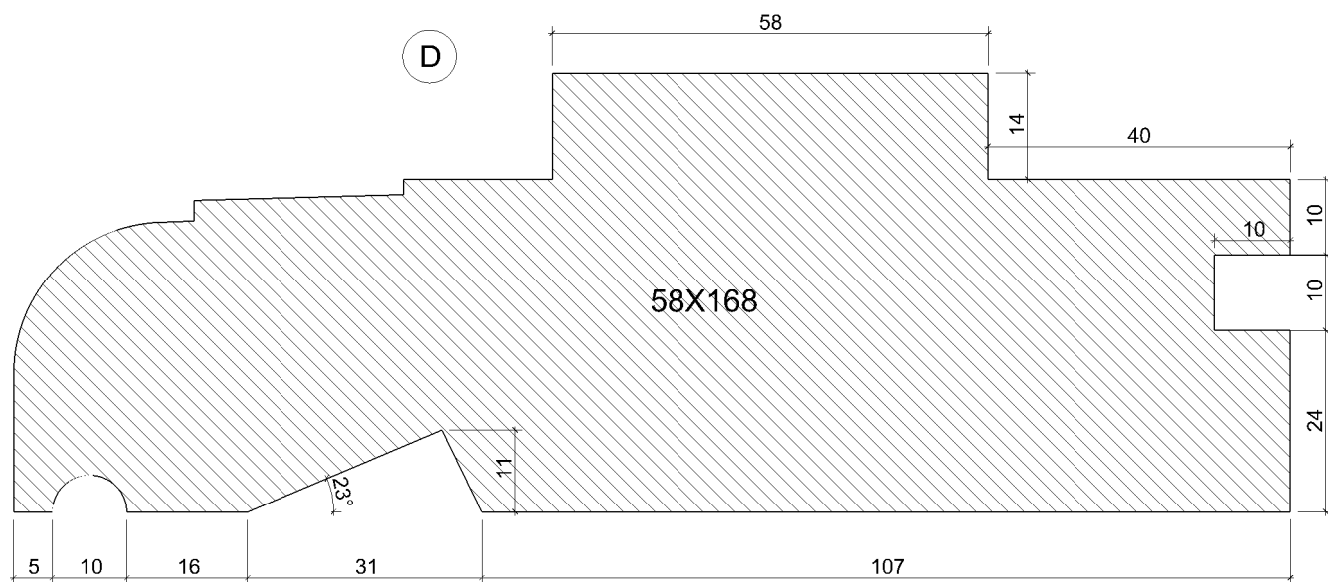
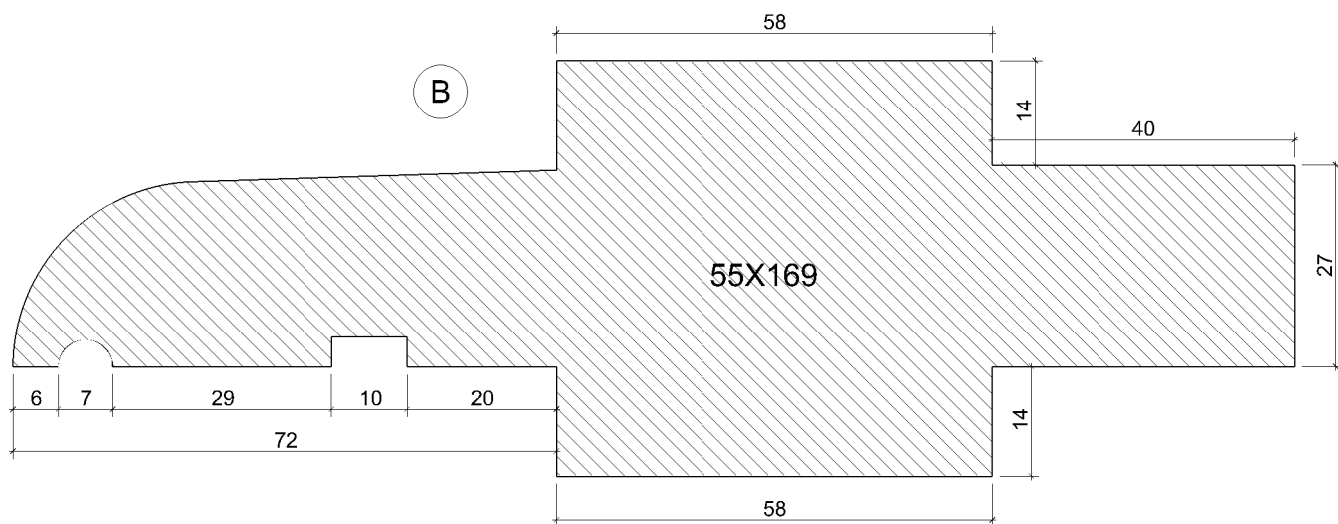


GI 01 - PRÓFÍLAR B-D

Mælikvarði
Teikn

1:1
SB

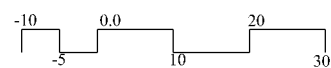


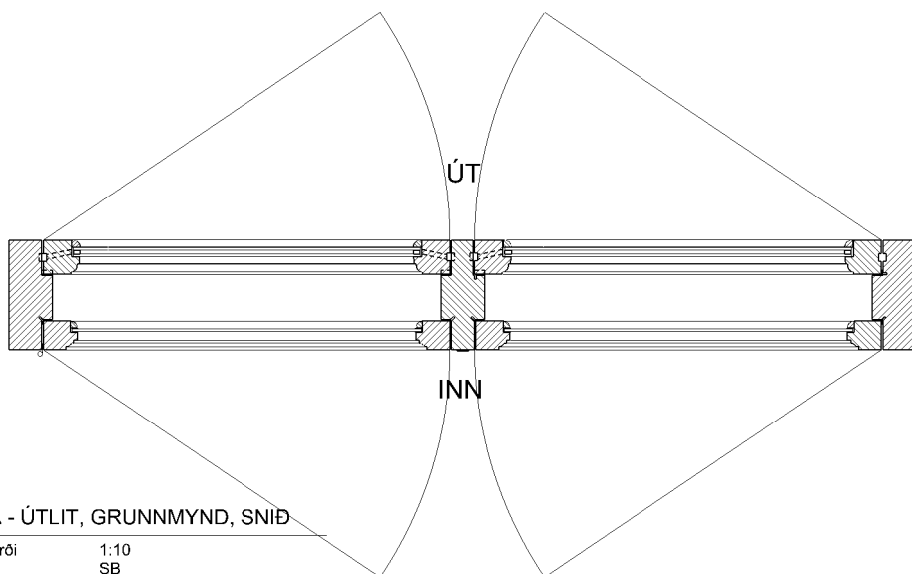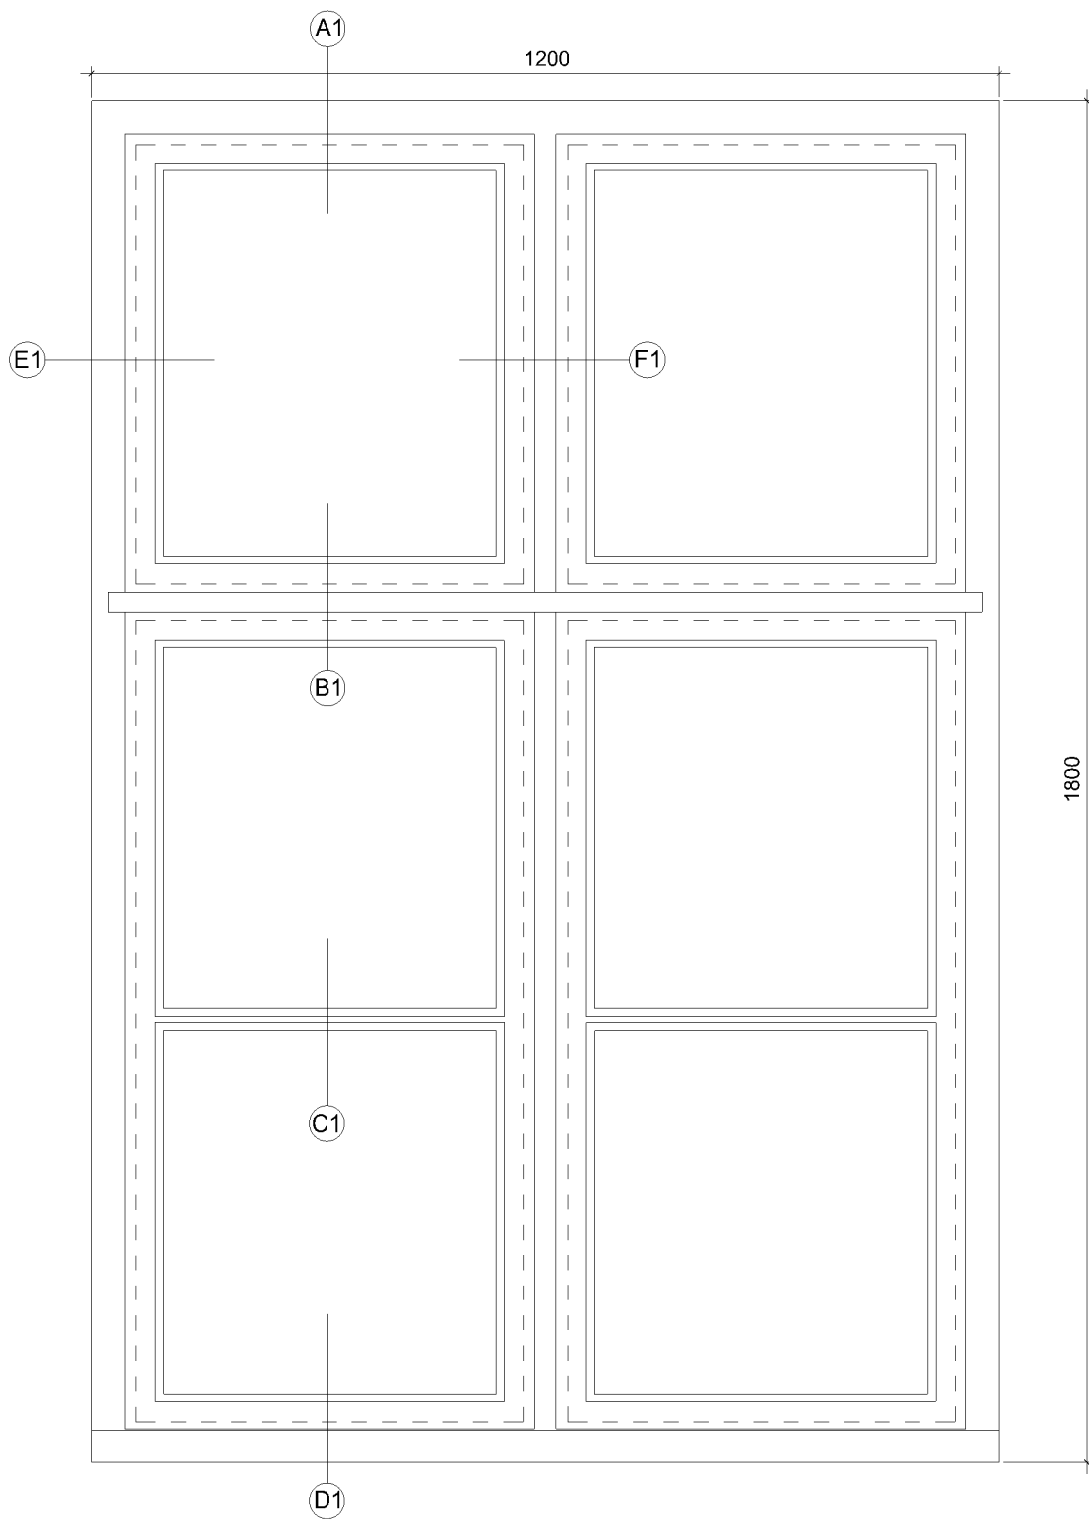


GI 01A - ÚTLIT, GRUNNMYND, SNID

Mælikvarði
Teikn

1:10
SB

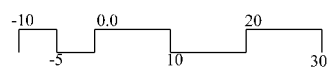

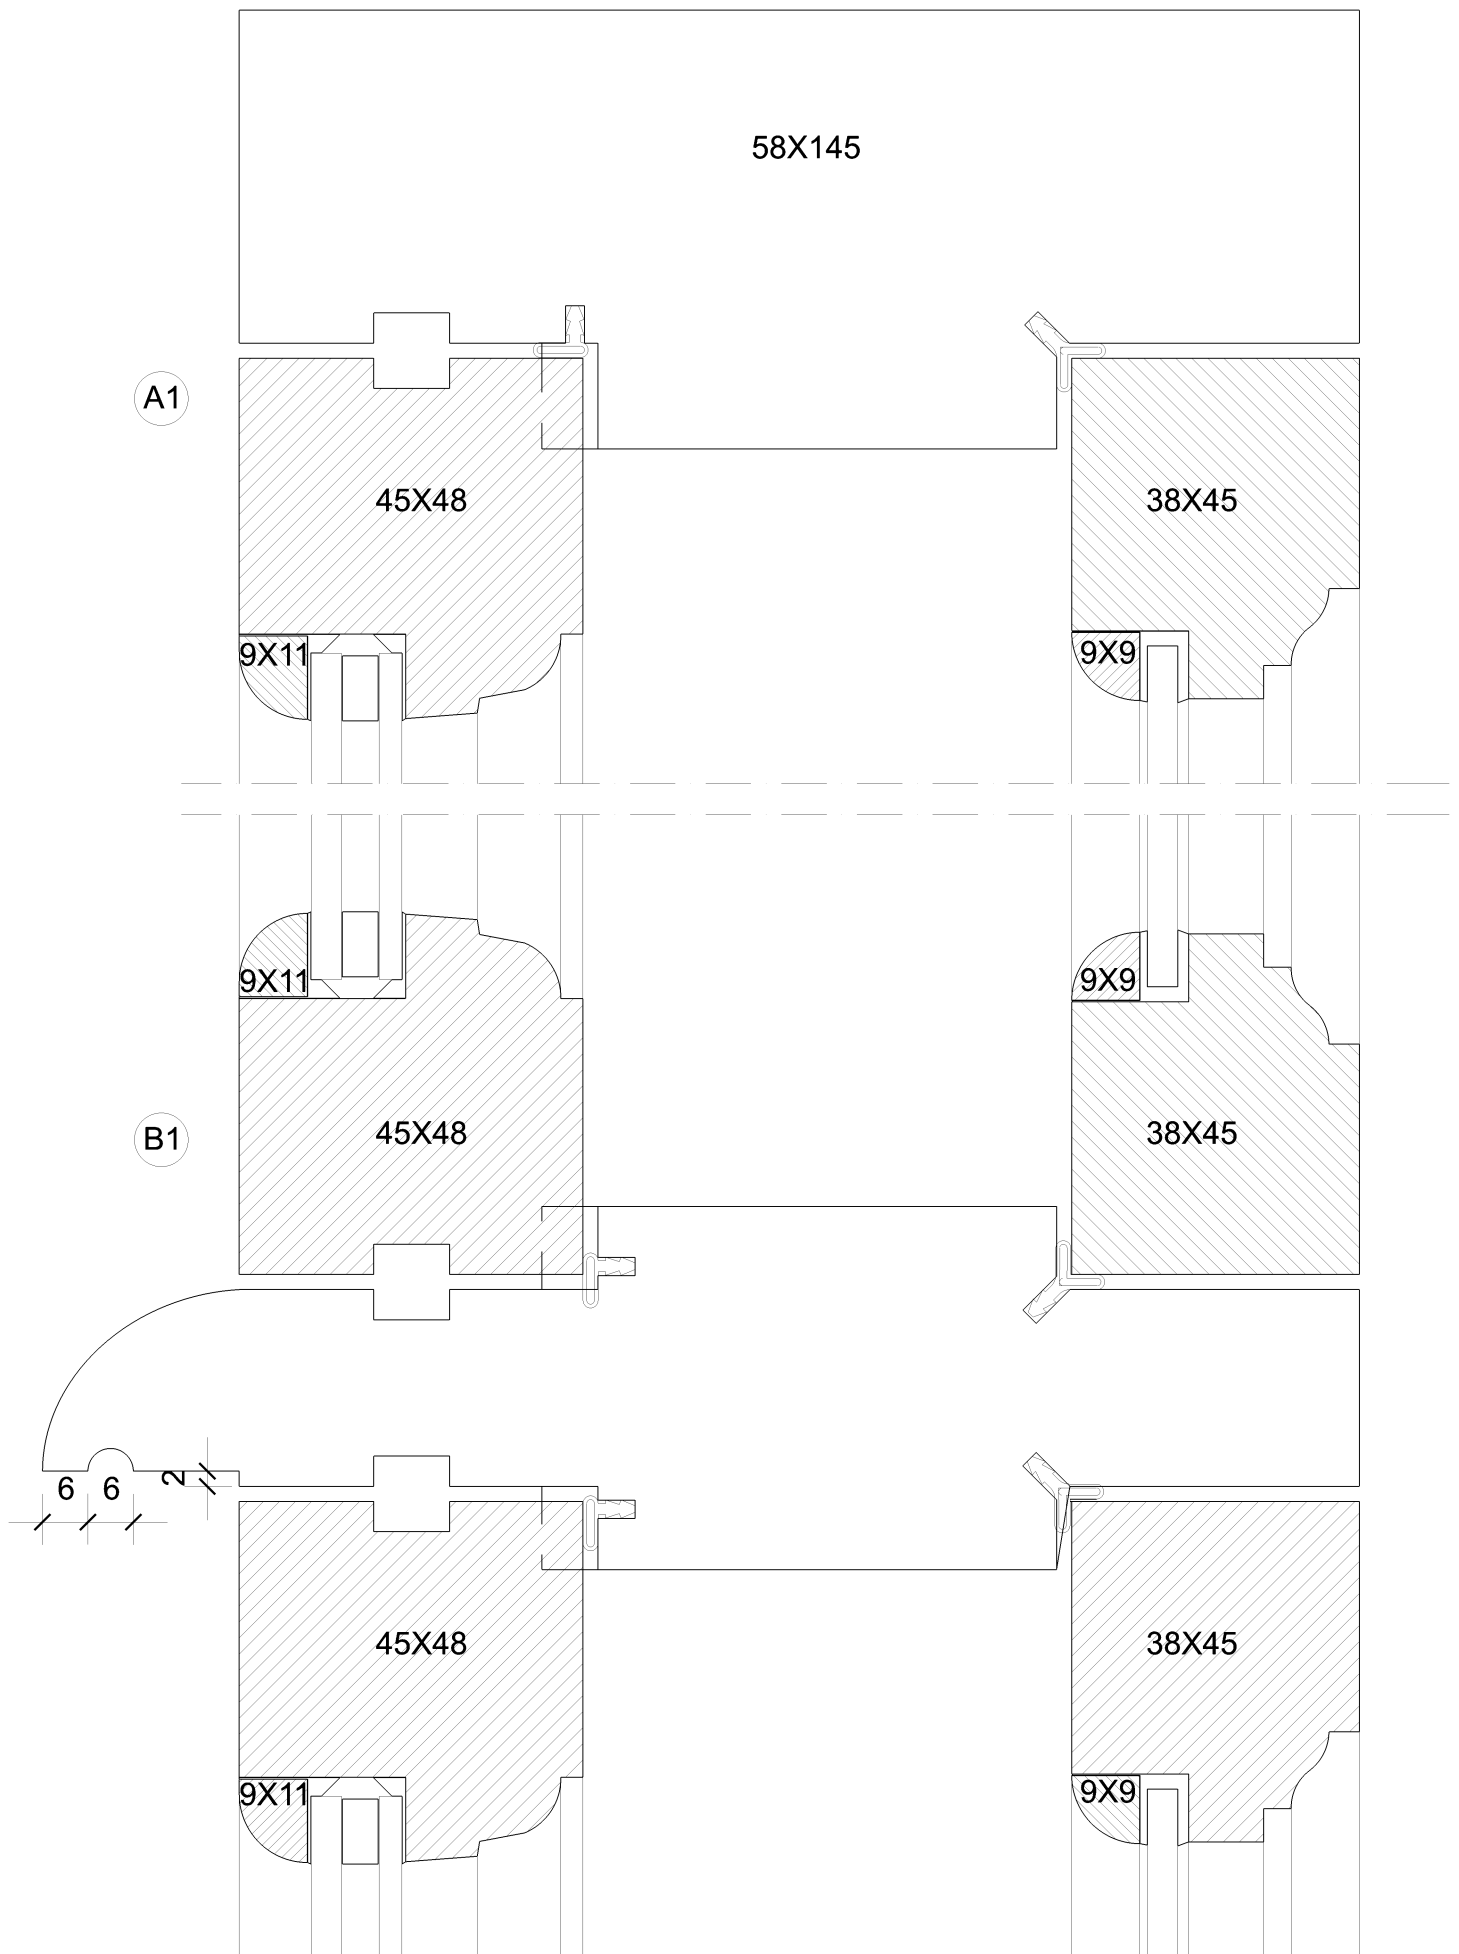

GI 01 DEILI A1-B1
Lóðrétt Sneiðing

Mælikvarði
Teikn

1:1
SB



C

9X11

42X28

D1

9X11

45X48

9X9

38X45



9 6 9

GI 01 DEILI C-D1
Lóðrétt Sneiðing

Mælikvarði
Teikn

1:1
SB



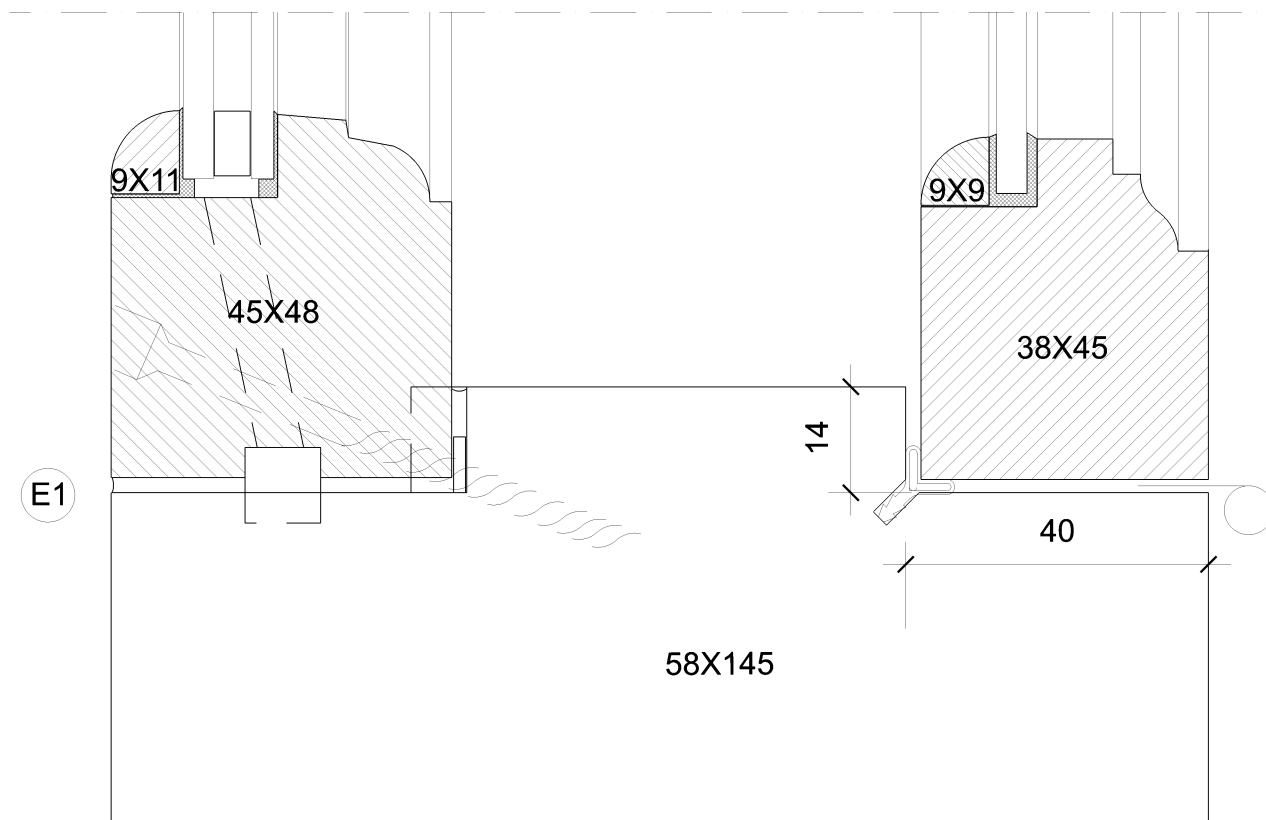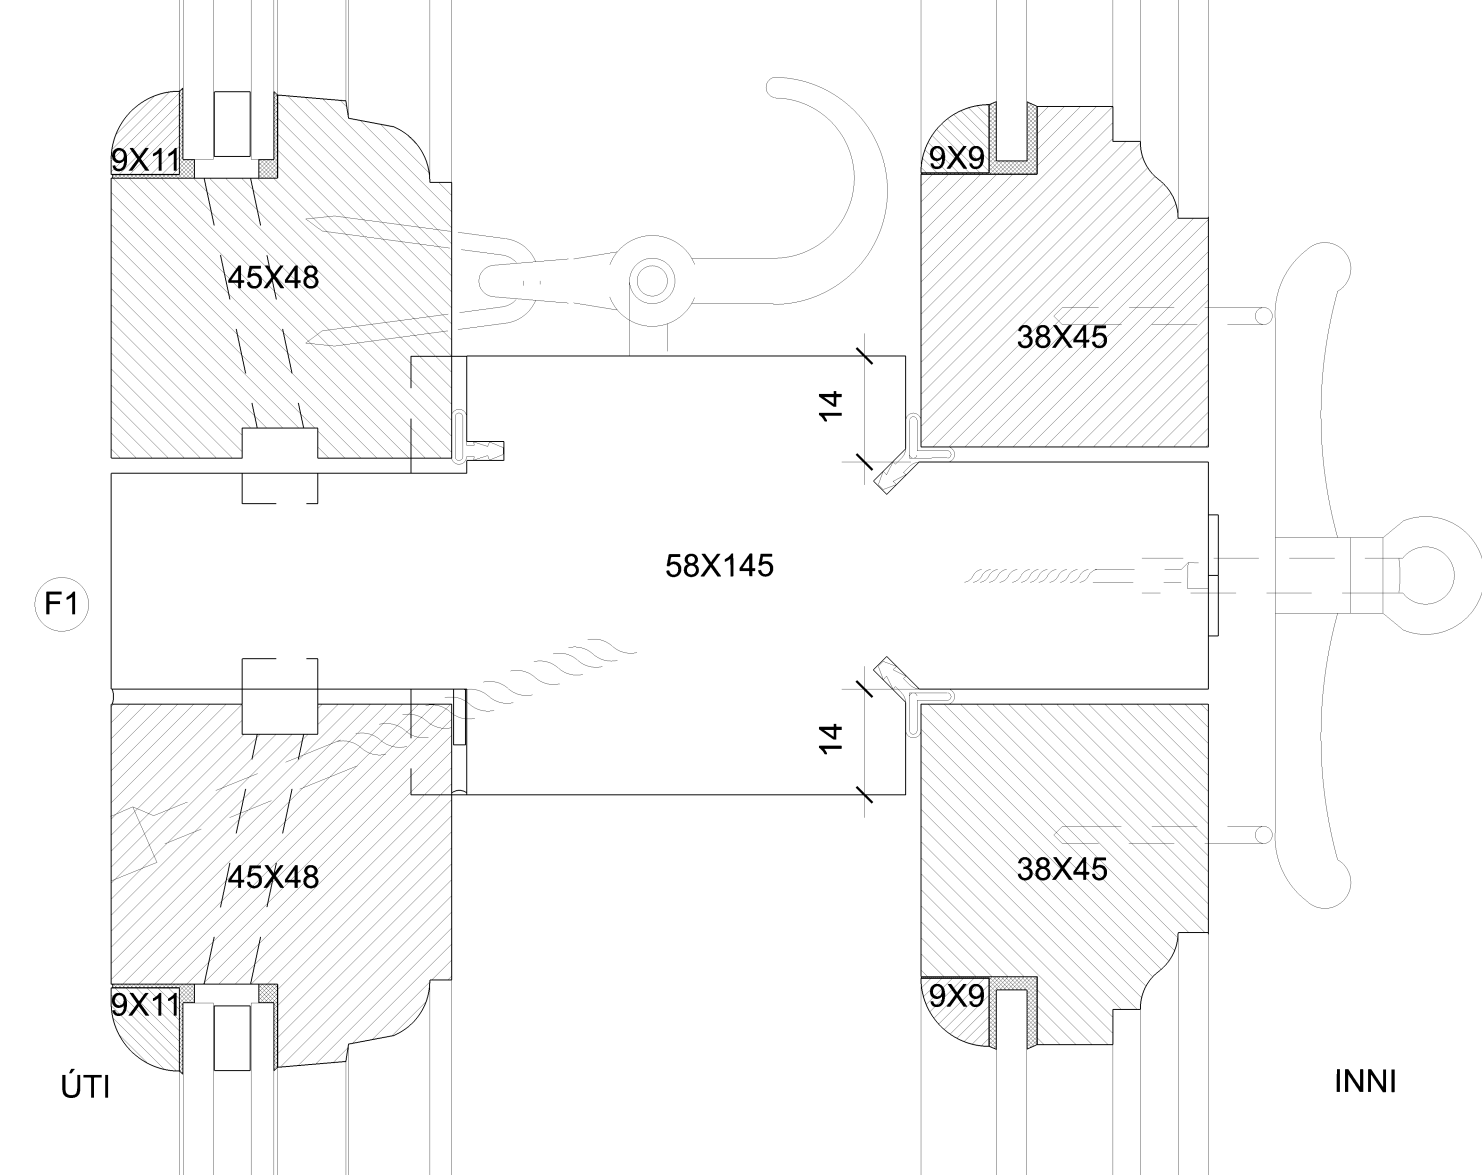


GI 01 DEILI E1-F1
Lárétt Sneiðing


Mælikvarði
Teikn

1:1
SB

32



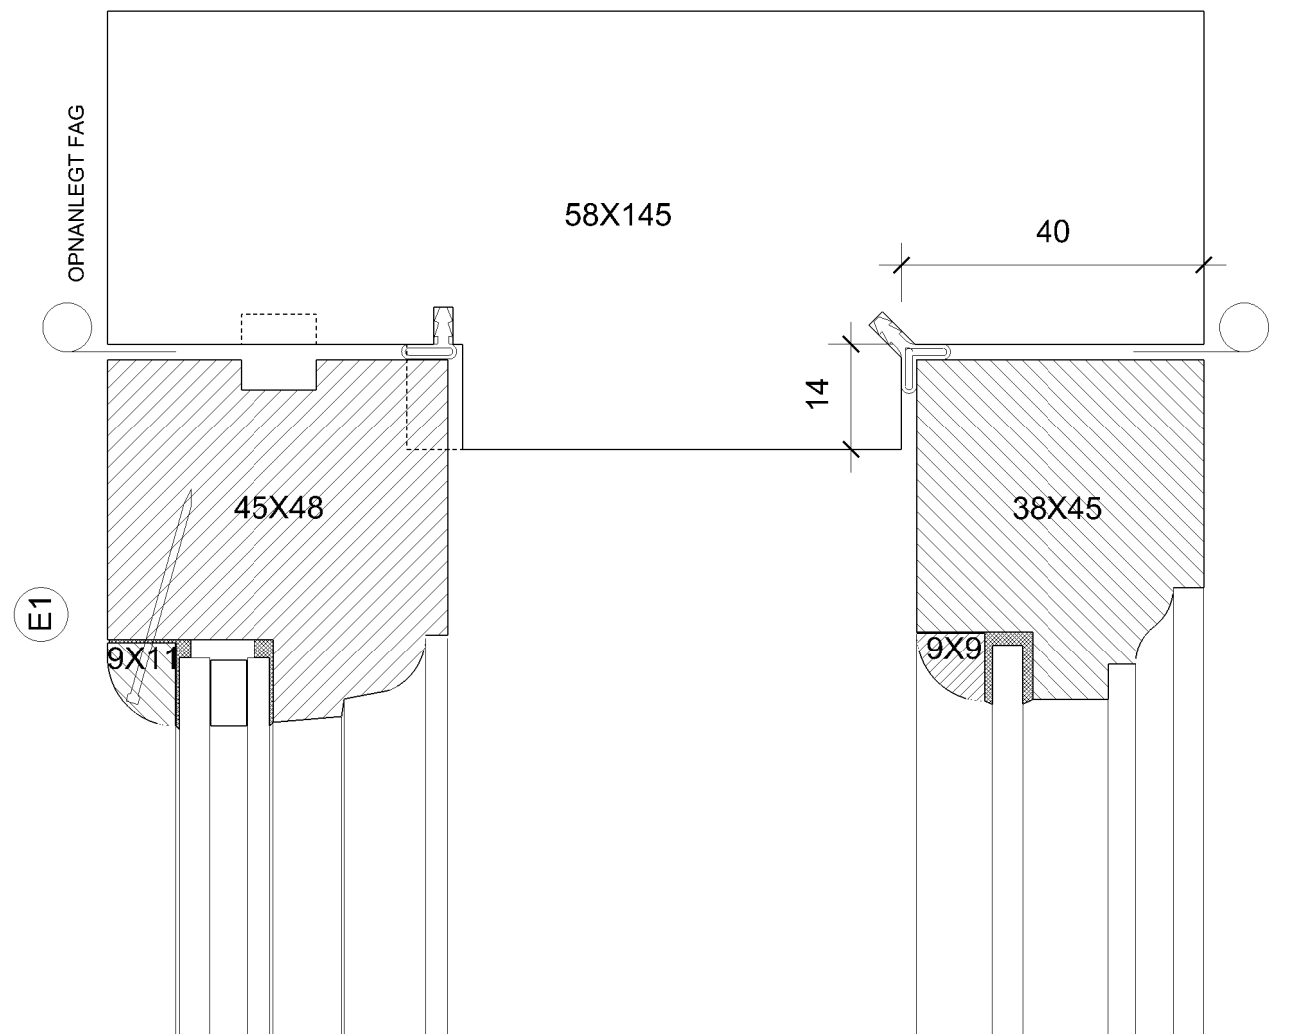


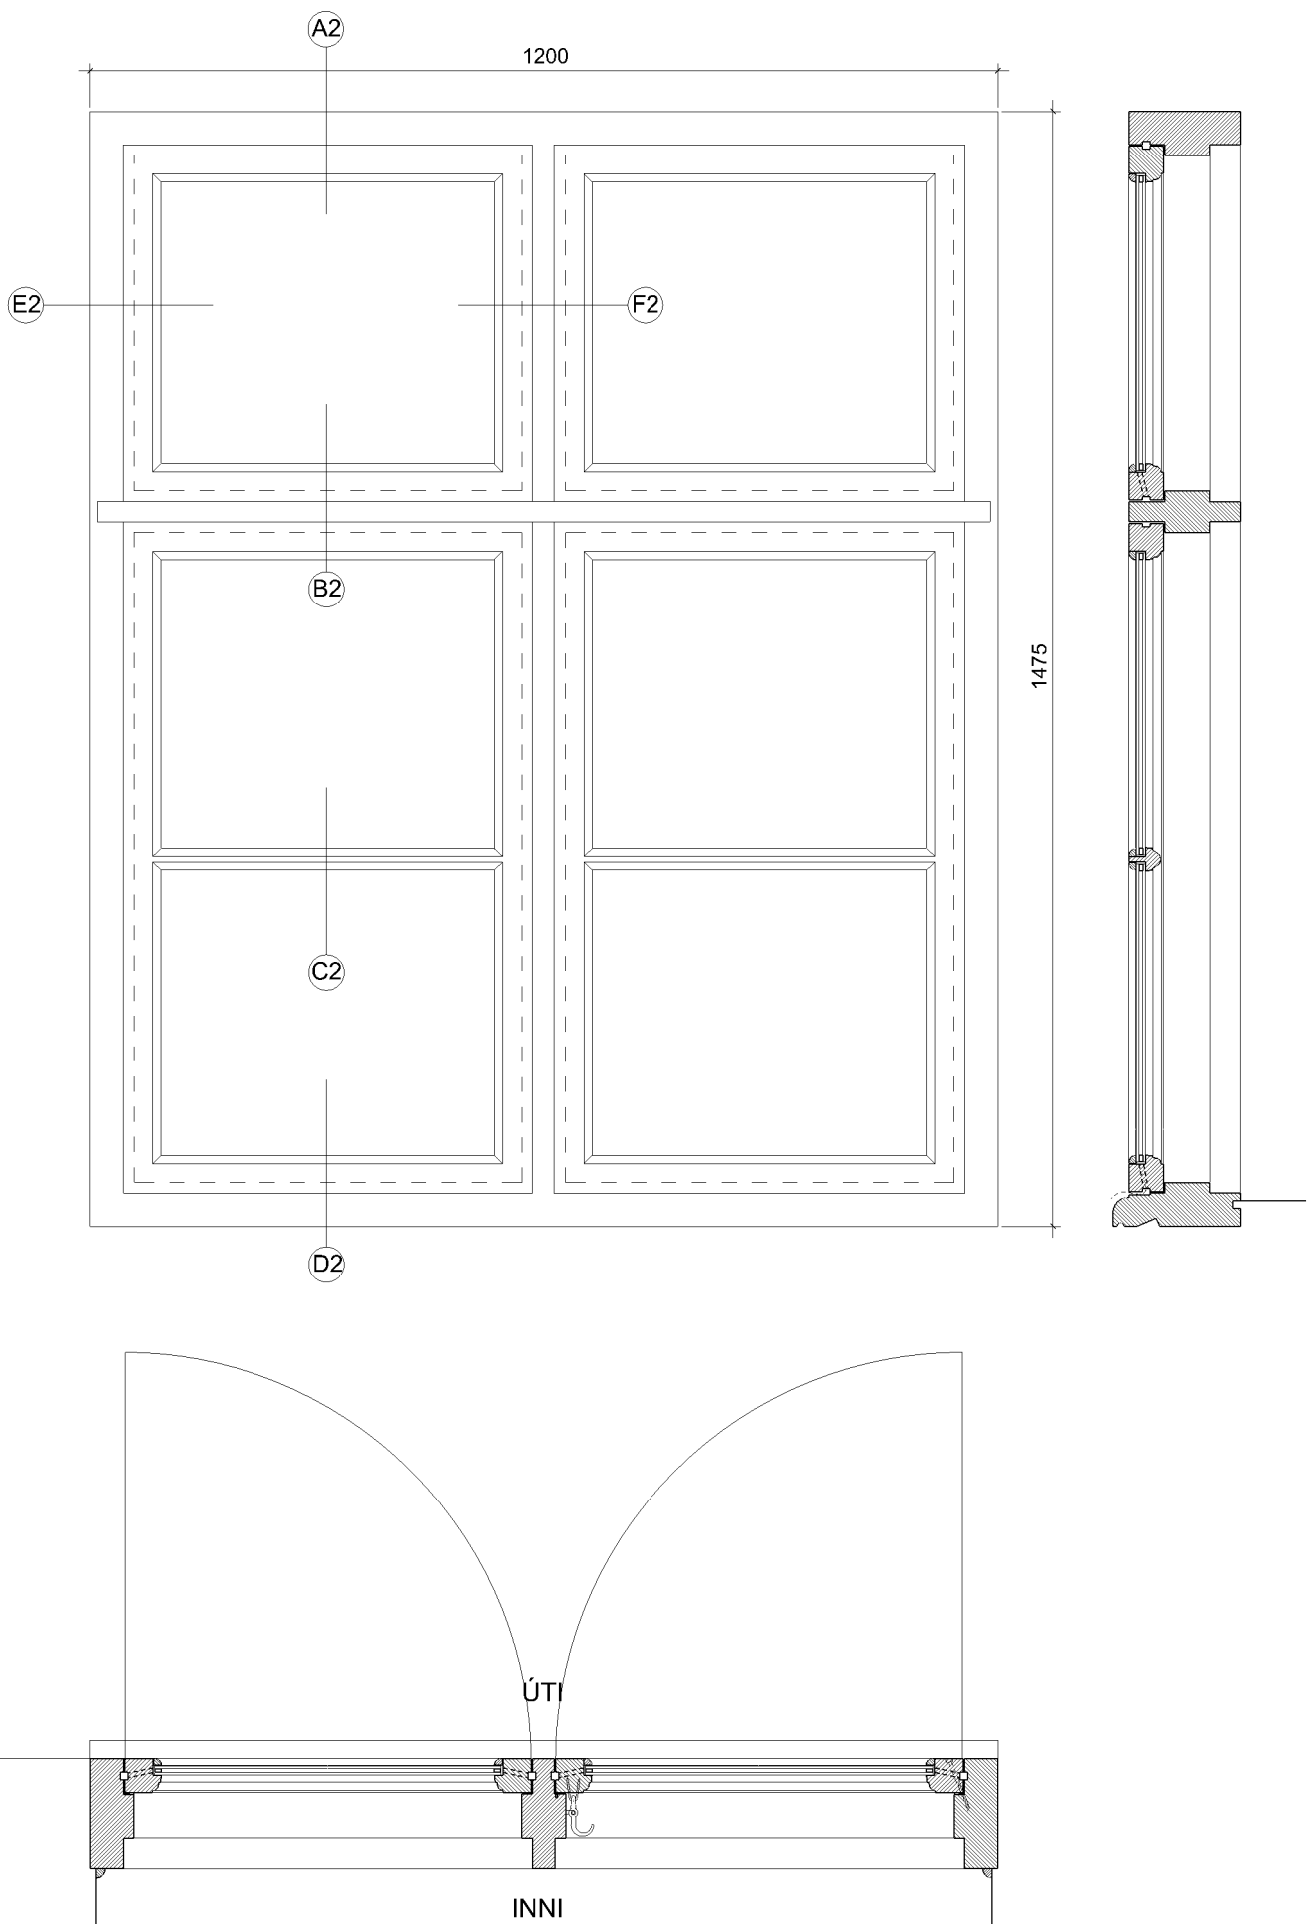


GI 02 - ÚTLIT, GRUNNMYND, SNIÐ

Mælikvarði
Teikn

1:10
SB

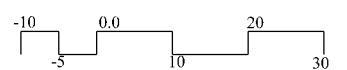


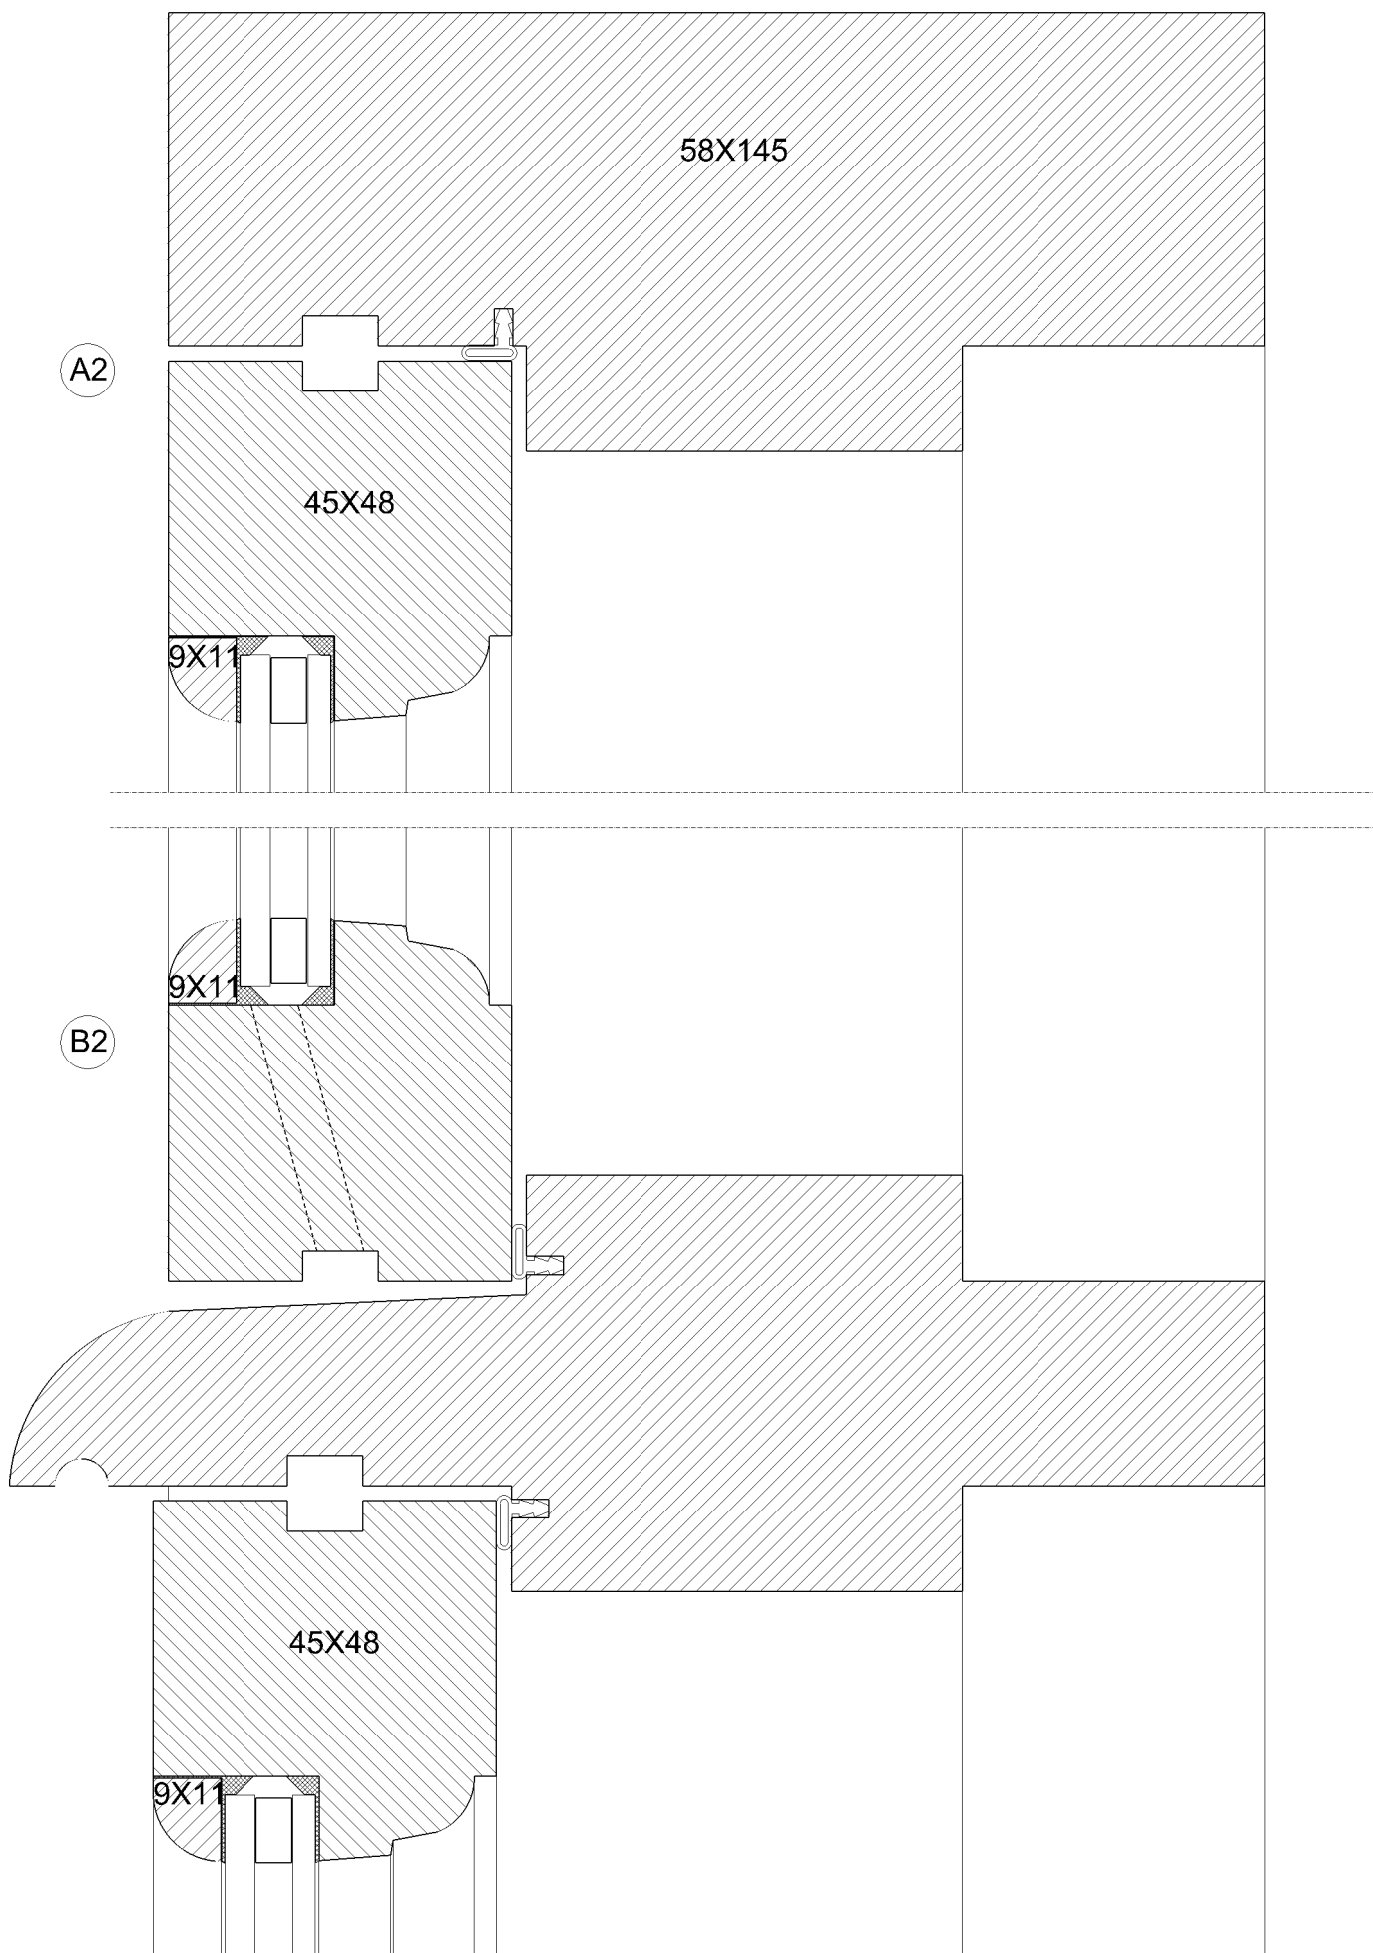


GI 02 DEILI A2-B2

Mælikvarði
Teikn

1:1
SB

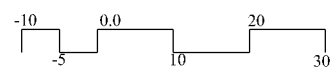

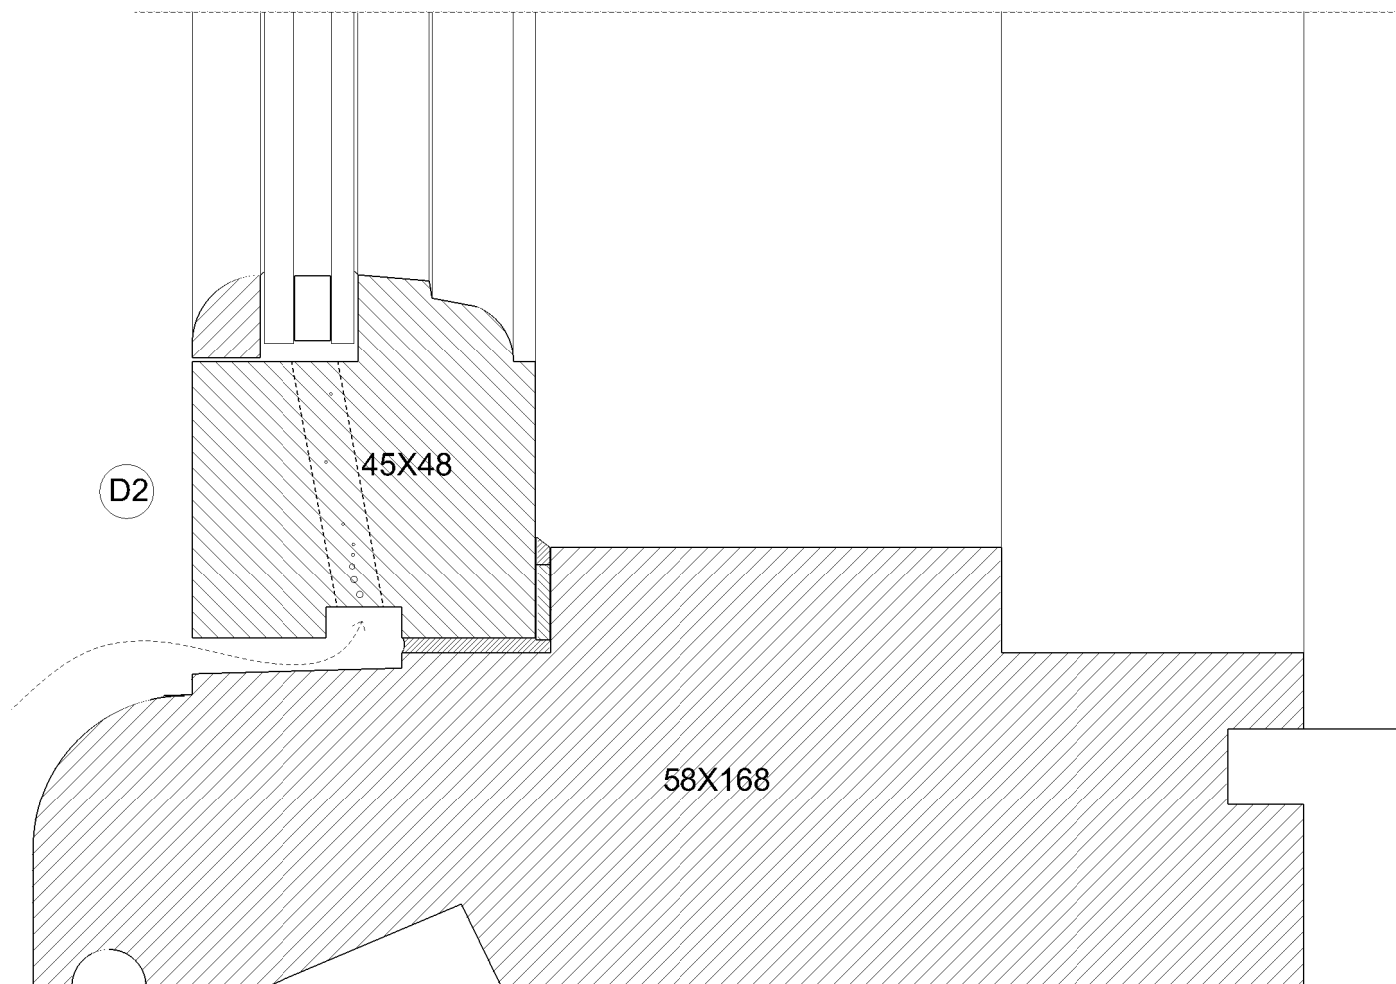

ÚTI

9X11

45X48

40

14

F2

58X145

14

45X48

9X11

22

11

45X48

40

14

E2


58X145


GI 02 DEILI E2-F2

Mælikvarði
Teikn

1:1
SB


37



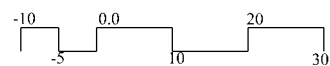


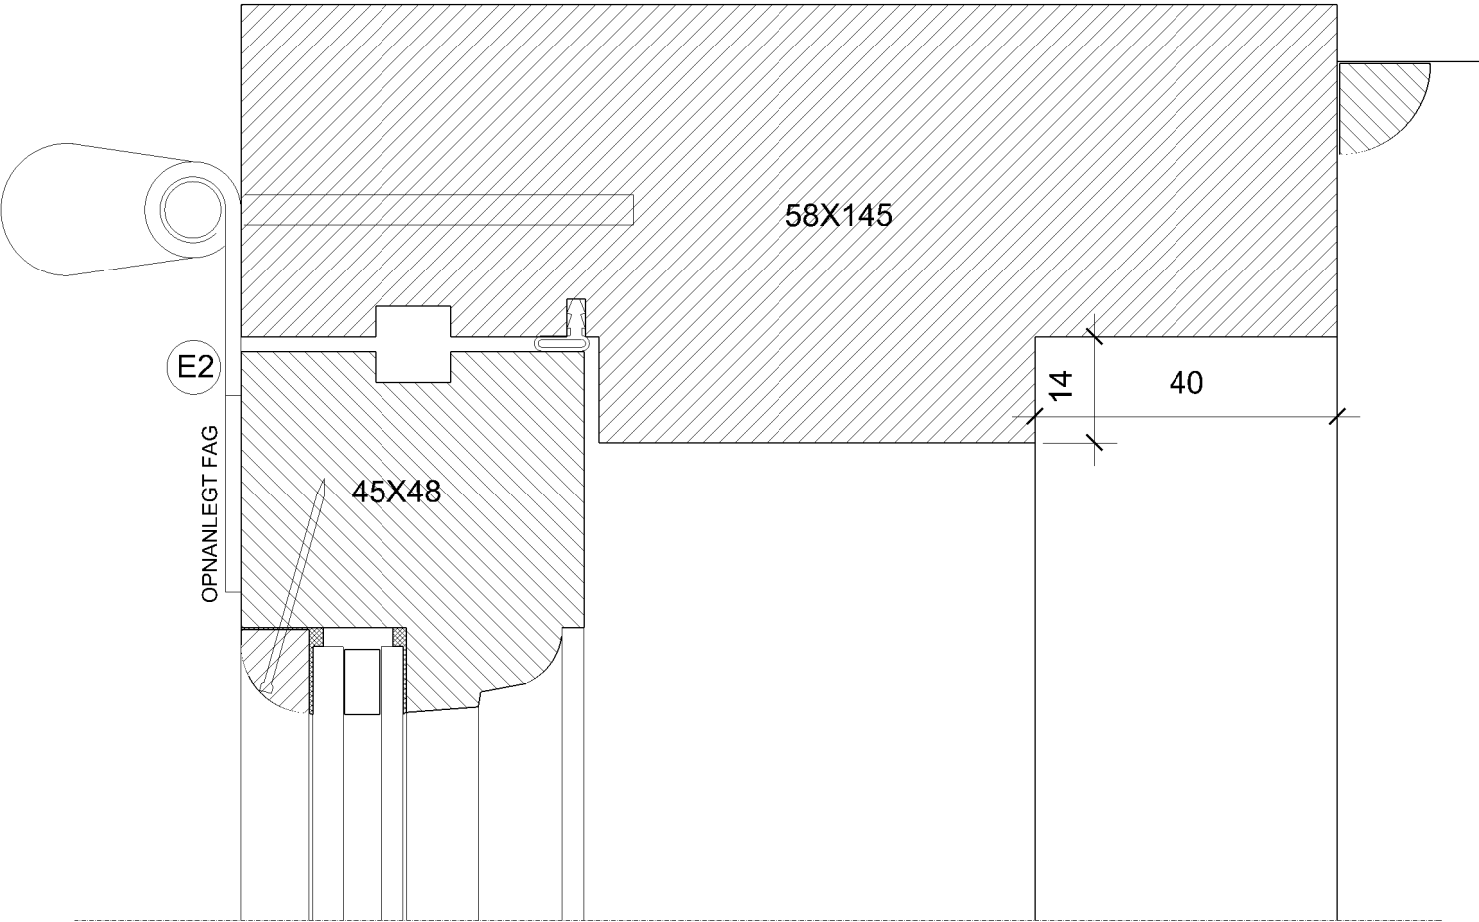


GI 02 GLUGGA ðEILI E2

Mælikvarði 1:1
Teikn SB

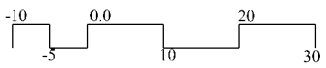


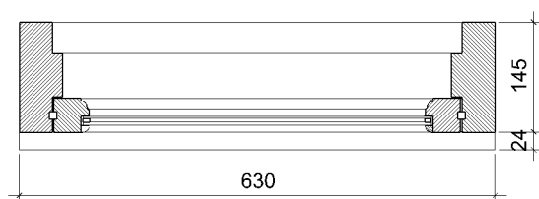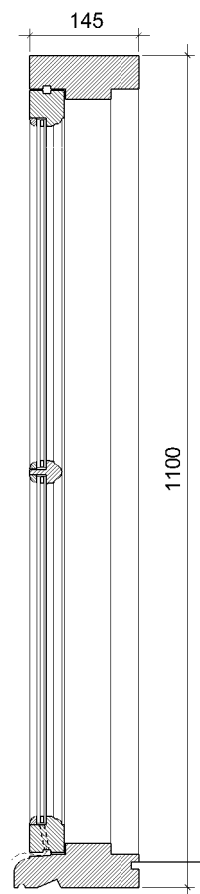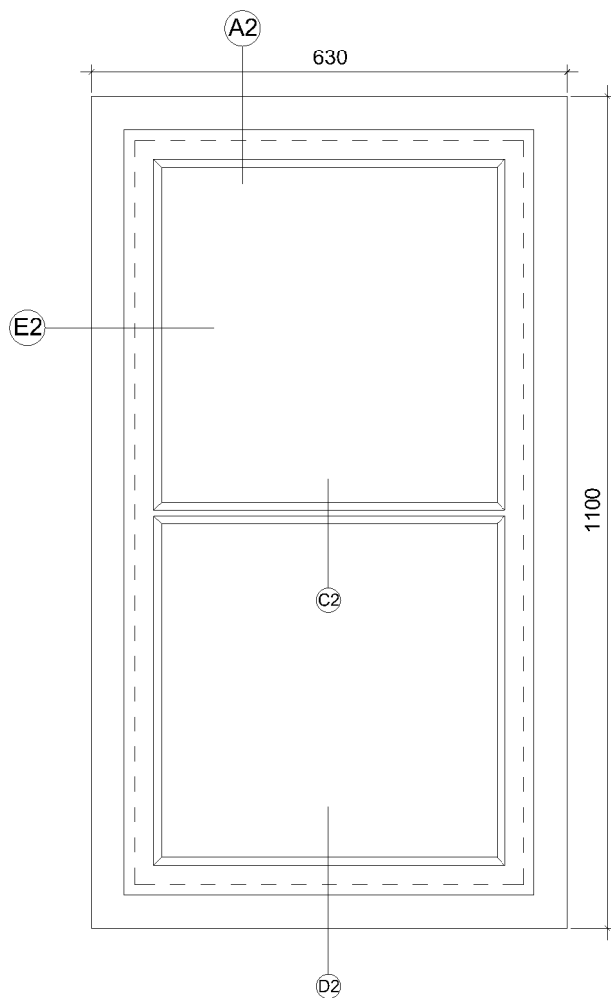


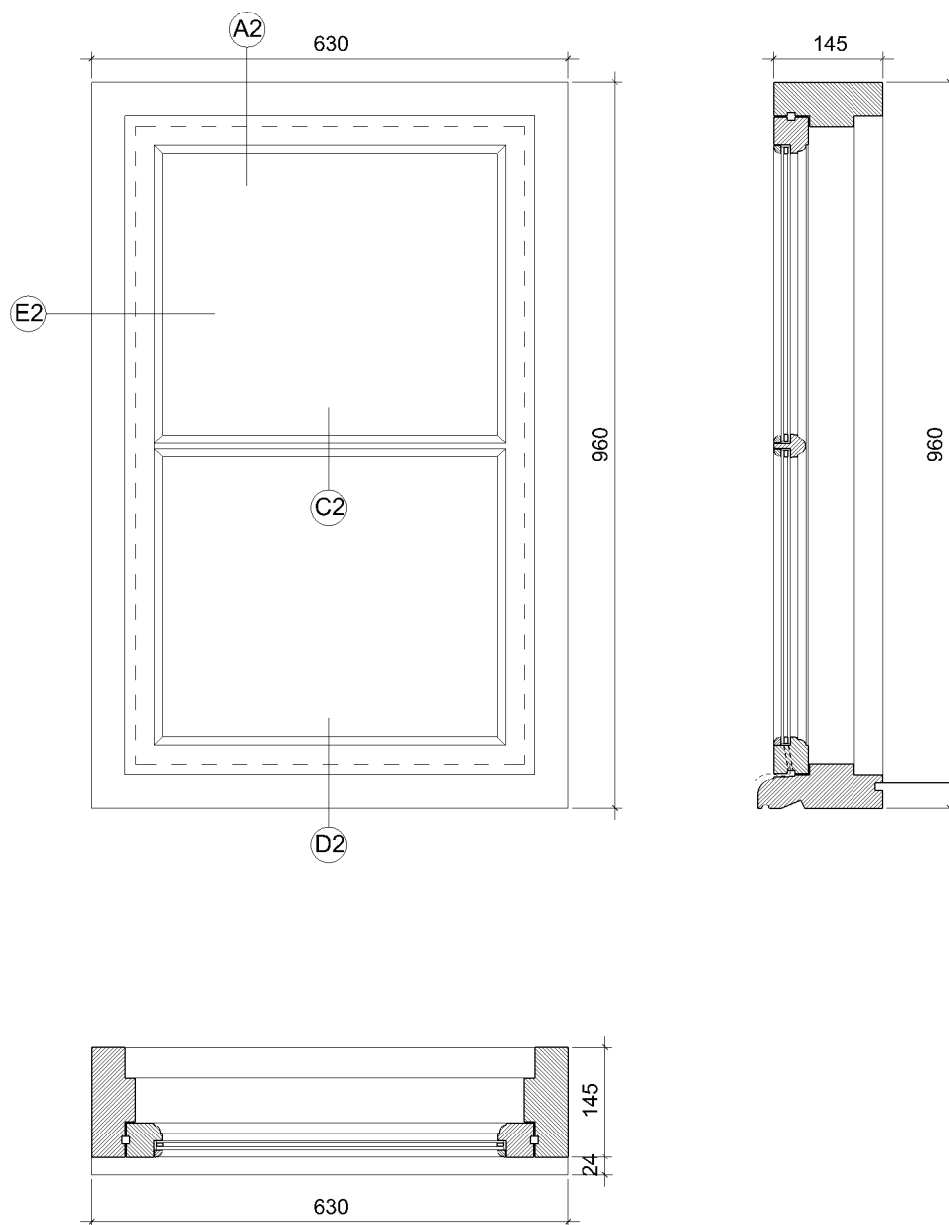

GI 04 - ÚTLIT, GRUNNMYND, SNIÐ


Mælikvarði 1:10
Teikn SB

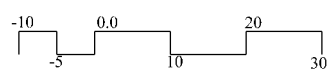


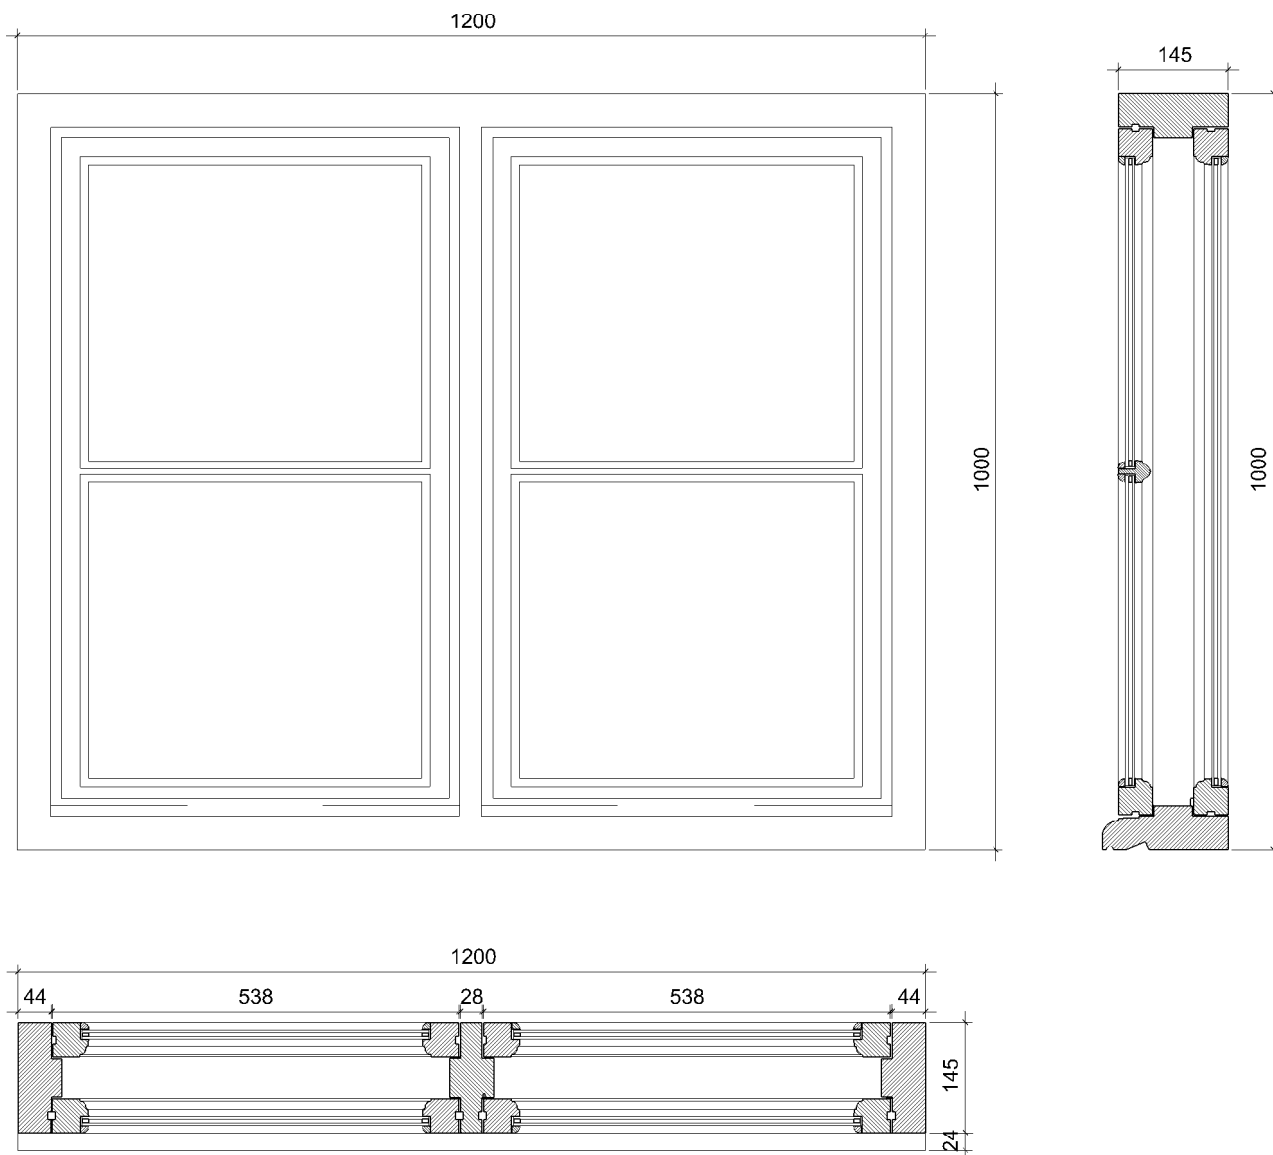

GI 05 - ÚTLIT, GRUNNMYND, SNIÐ

Mælikvarði 1:10
Teikn SB

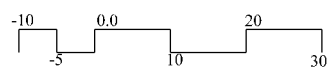




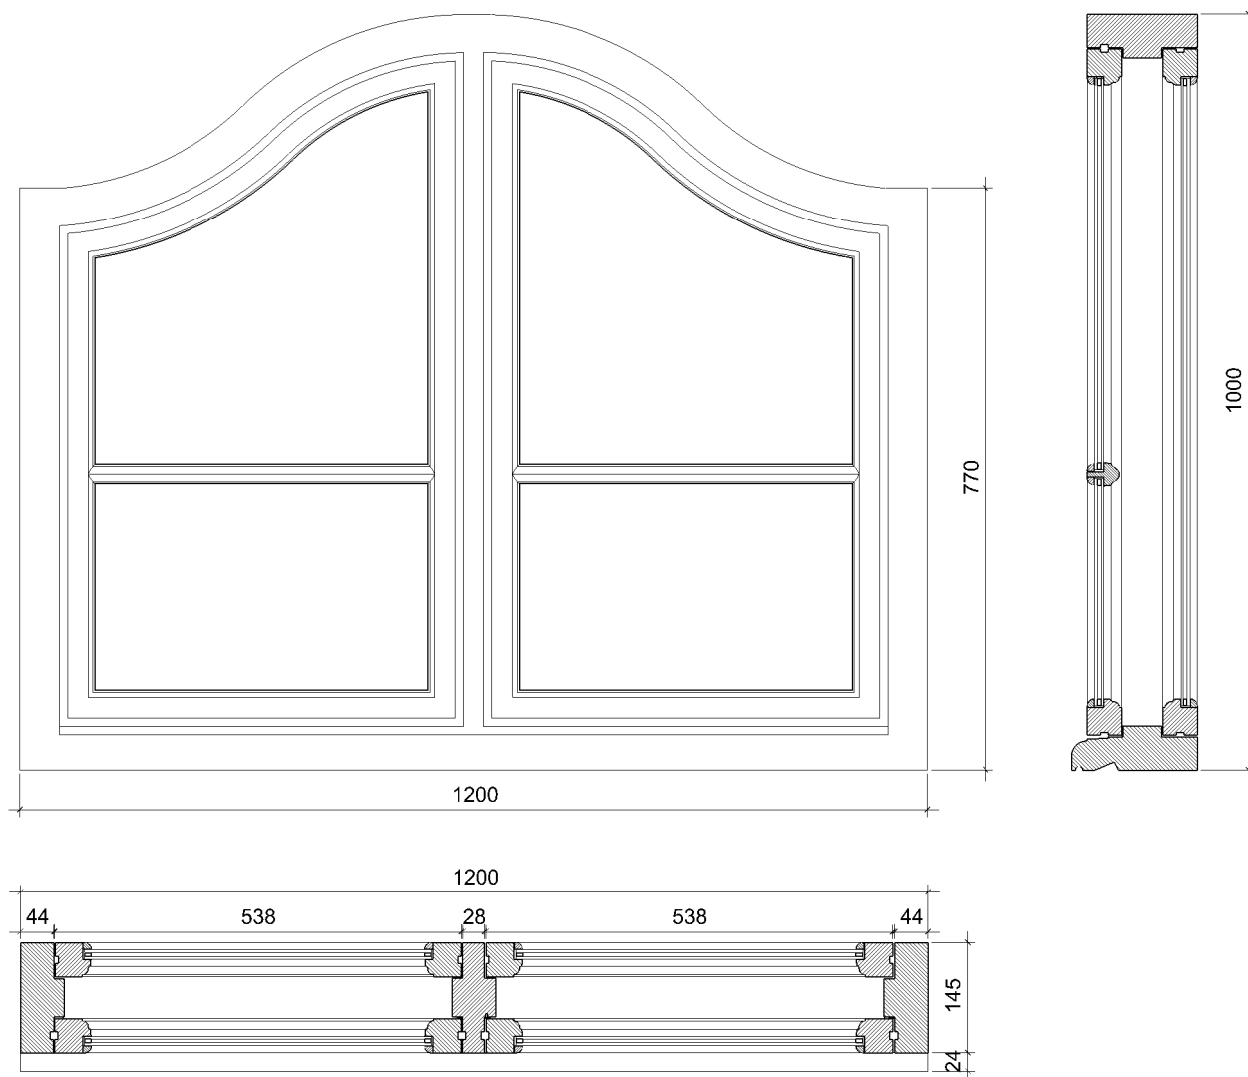


GI 06 - ÚTLIT, GRUNNMYND, SNIÐ

Mælikvarði
Teikn

1:10
SB

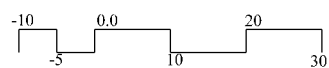


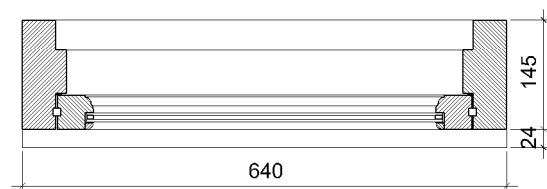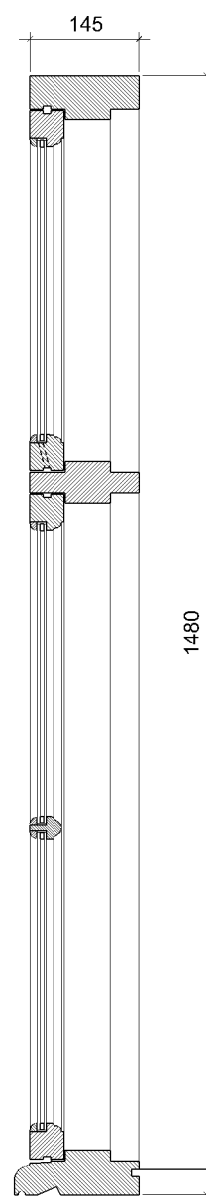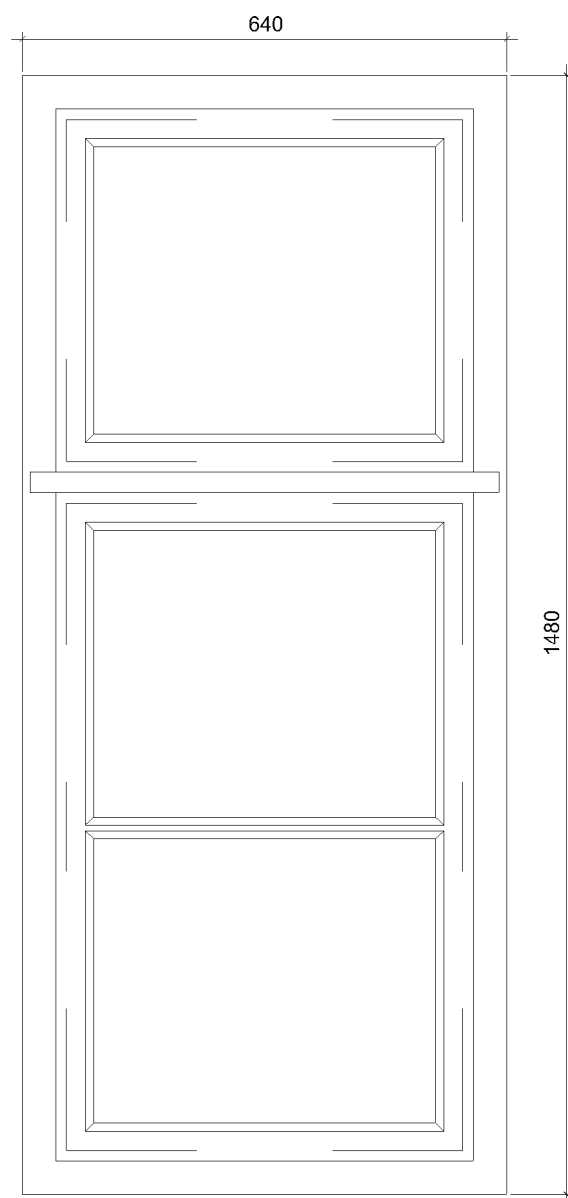


GI 07 - ÚTLIT, GRUNNMYND, SNIÐ

Mælikvarði
Teikn

1:10
SB

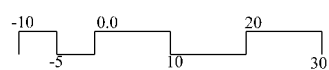

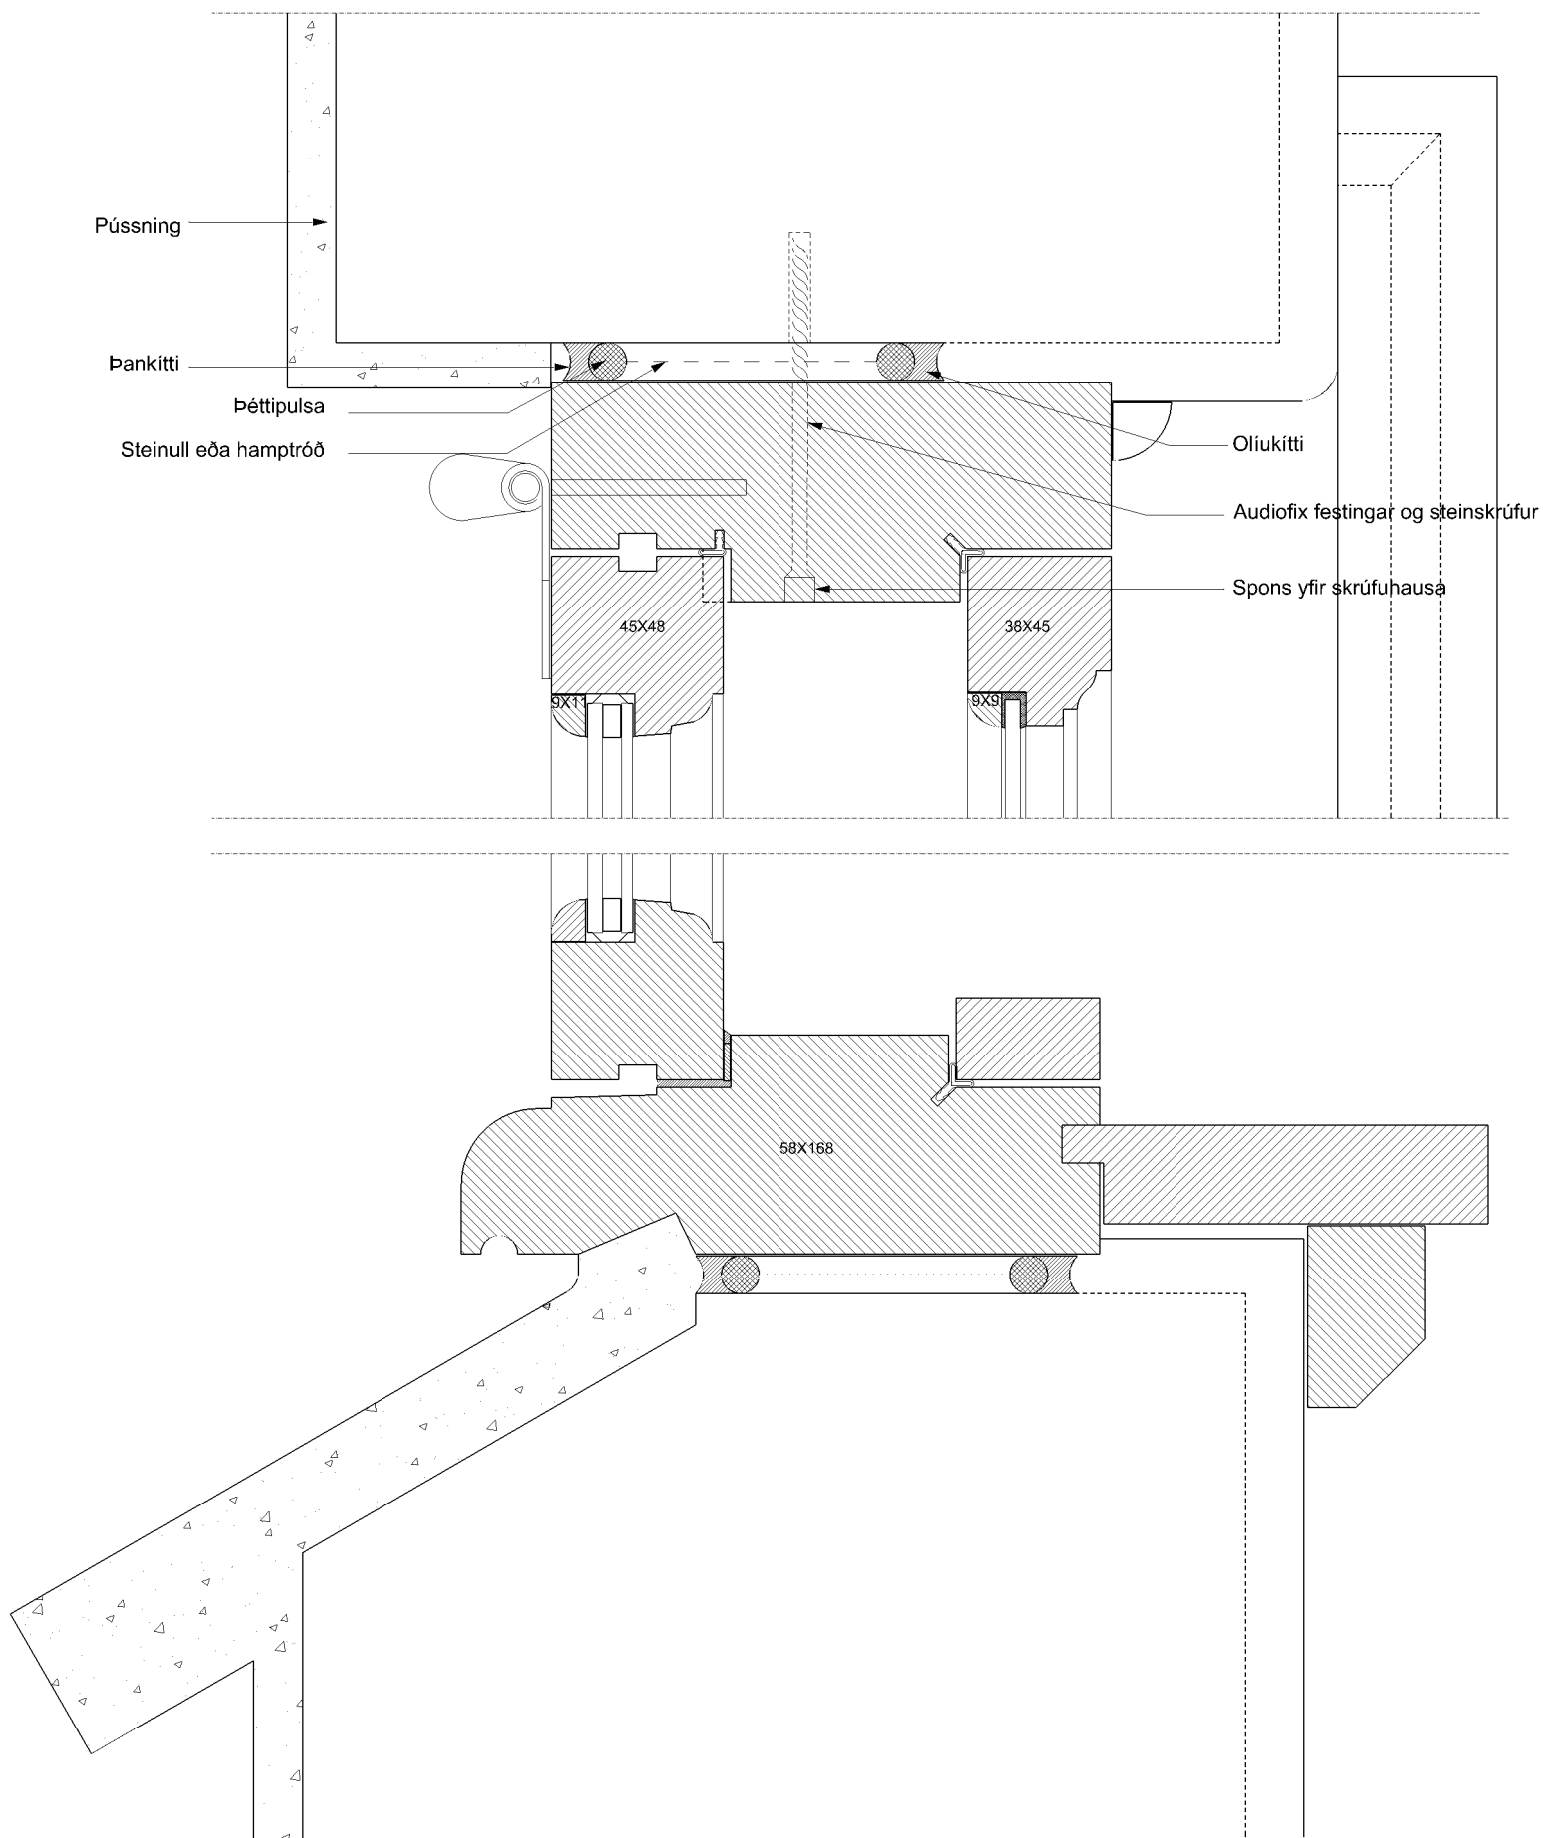

GLUGGADEILI, FRÁGANGUR Í GLUGGAOPI

Mælikvarði
Teikn

1:2
SB