


LEIÐBEINANDI SÉRTEIKNINGAR

TÍMABIL - SVEITZER (1880-1905)




KLAPPARSTÍGUR 11, REYKJAVÍK

Endurgerð 2003 -Ólaf Flygenring, Jon Nordsteien
Teikningar - Shruthi Basappa, Arkitekt, FAÍ

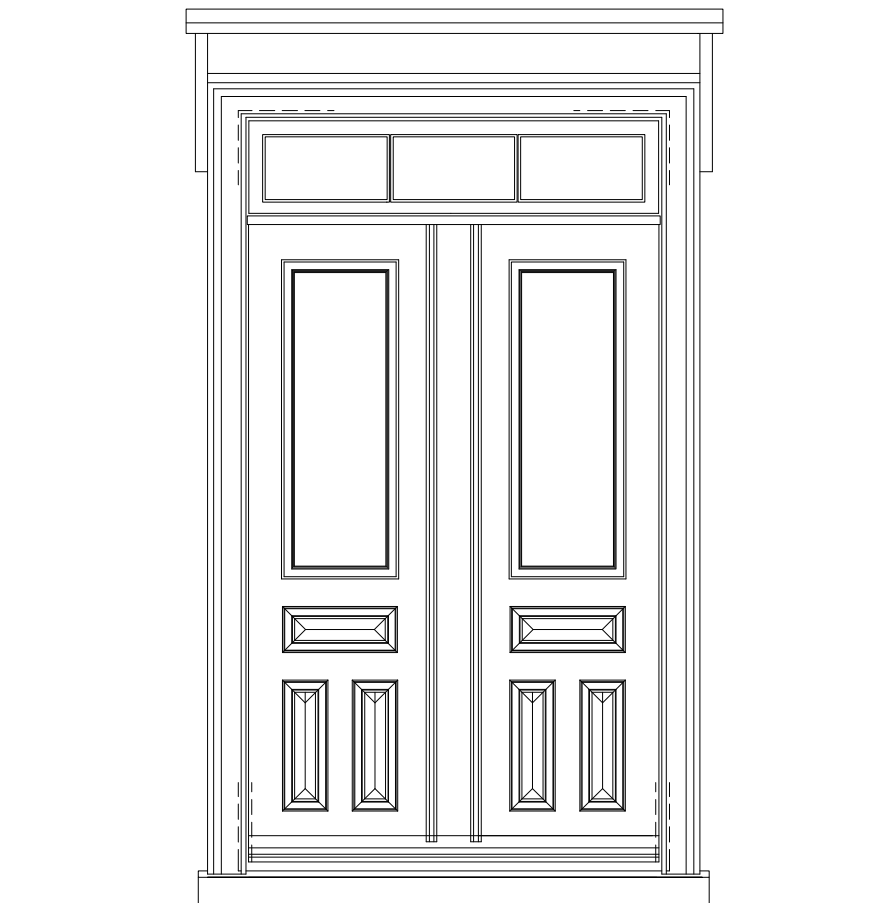


Afnot af teikningum með leyfi Ólög Flygenring, Jon Nordsteien
Öll réttindi áskilin


Reproduced by permission of Ólög Flygenring, Jon Nordsteien
All rights reserved

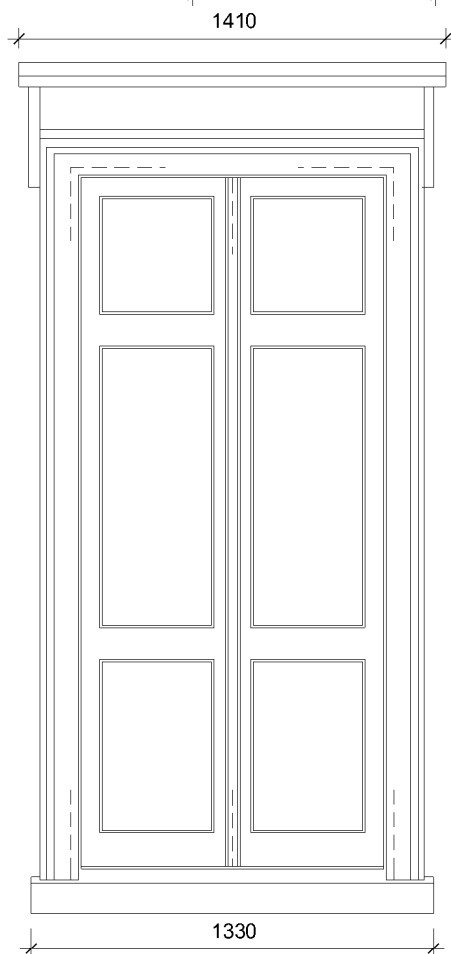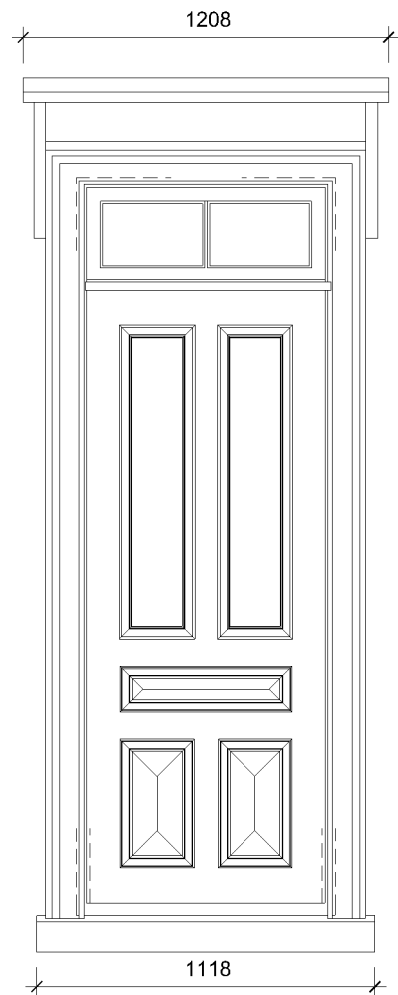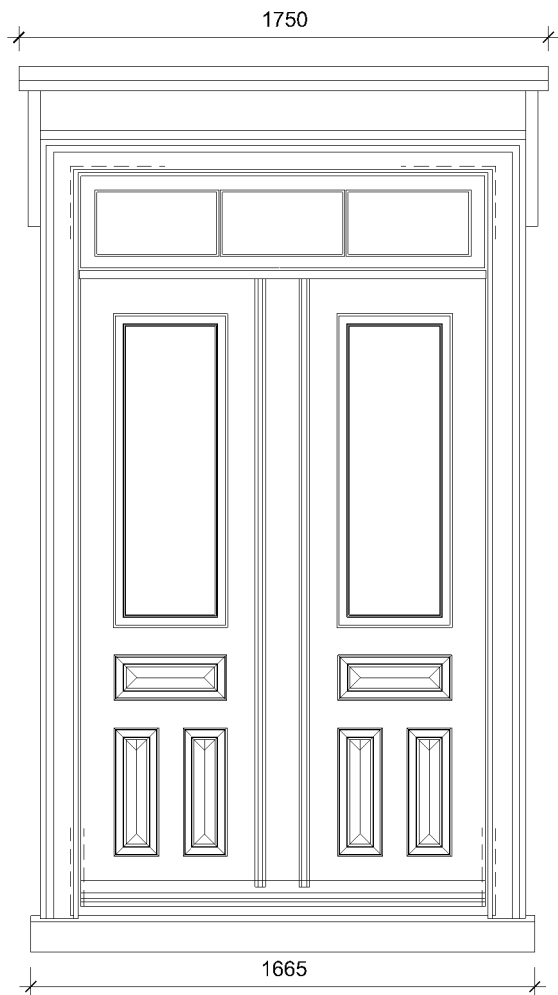

HURÐAYFIRLIT

Mælikvarði 1:25
Teikn SB

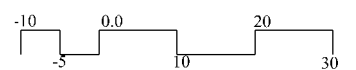


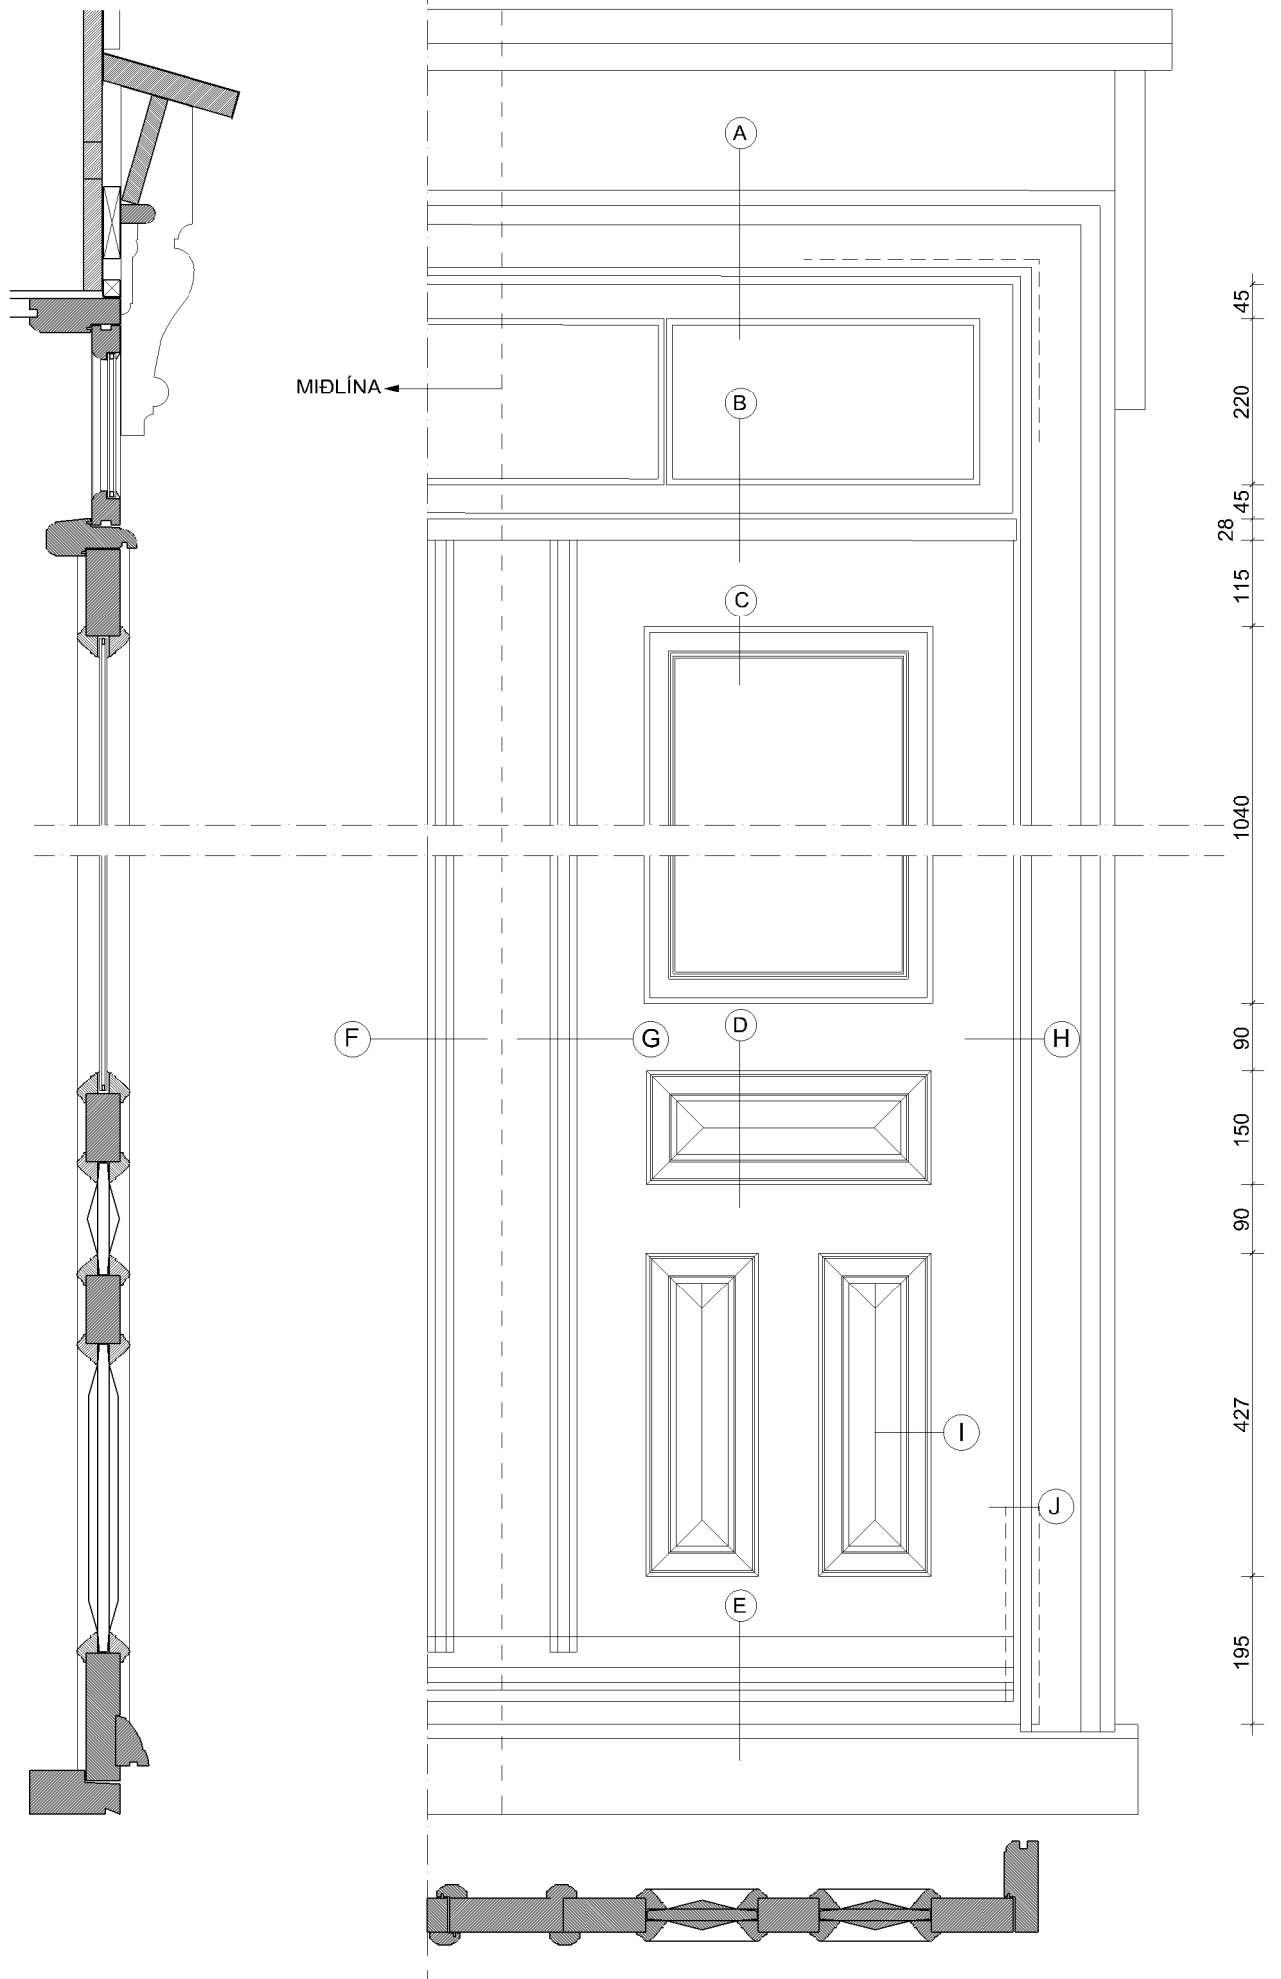


H 01 - AÐALHURÐ DEILI

Mælikvarði
Teikn

1:10
SB

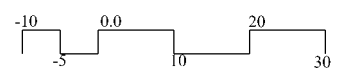


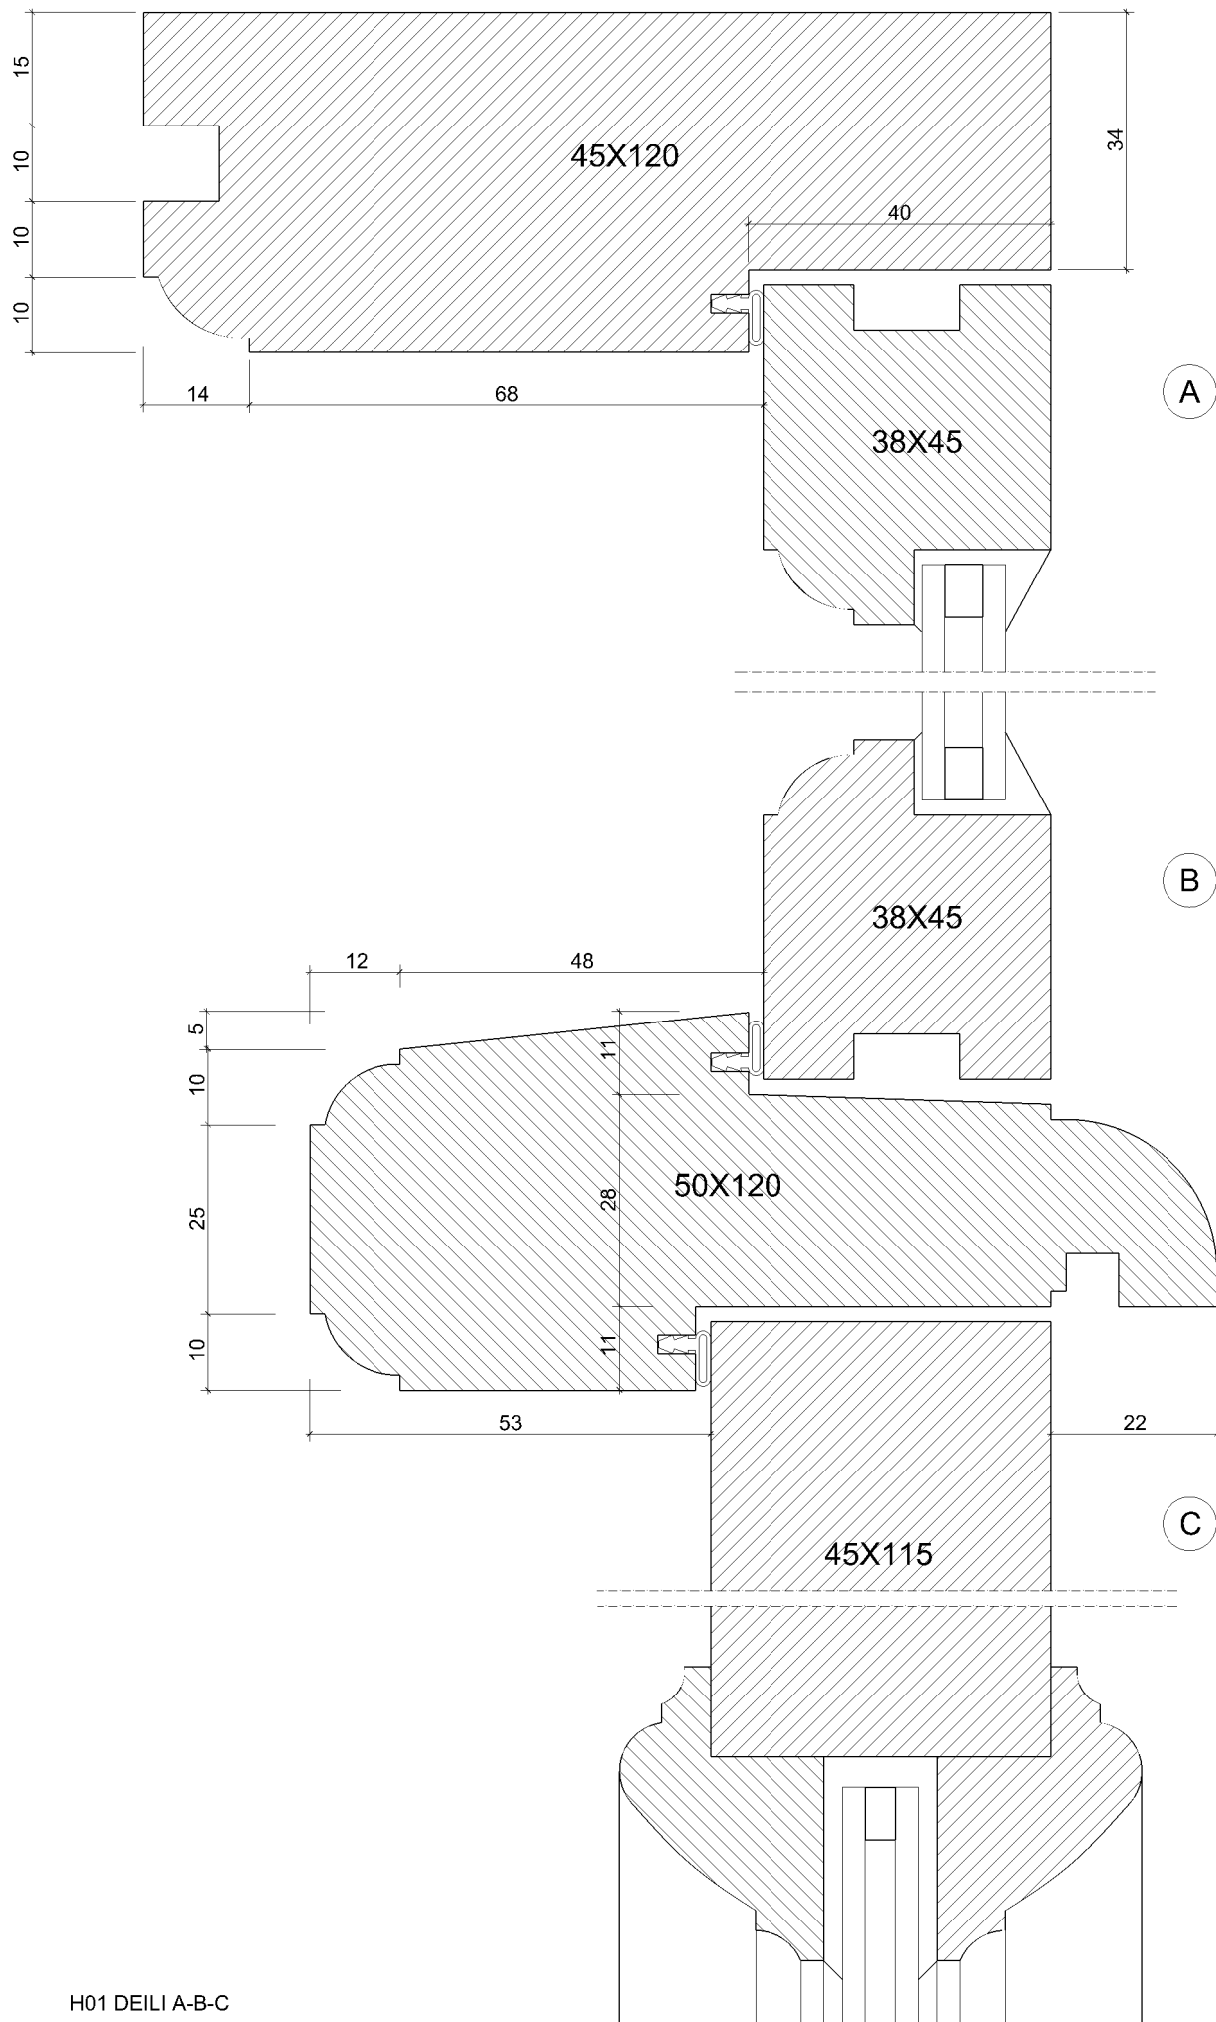


H01 DEILI A-B-C

Mælikvarði
Teikn

1:1
SB

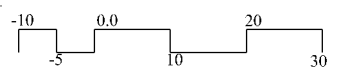

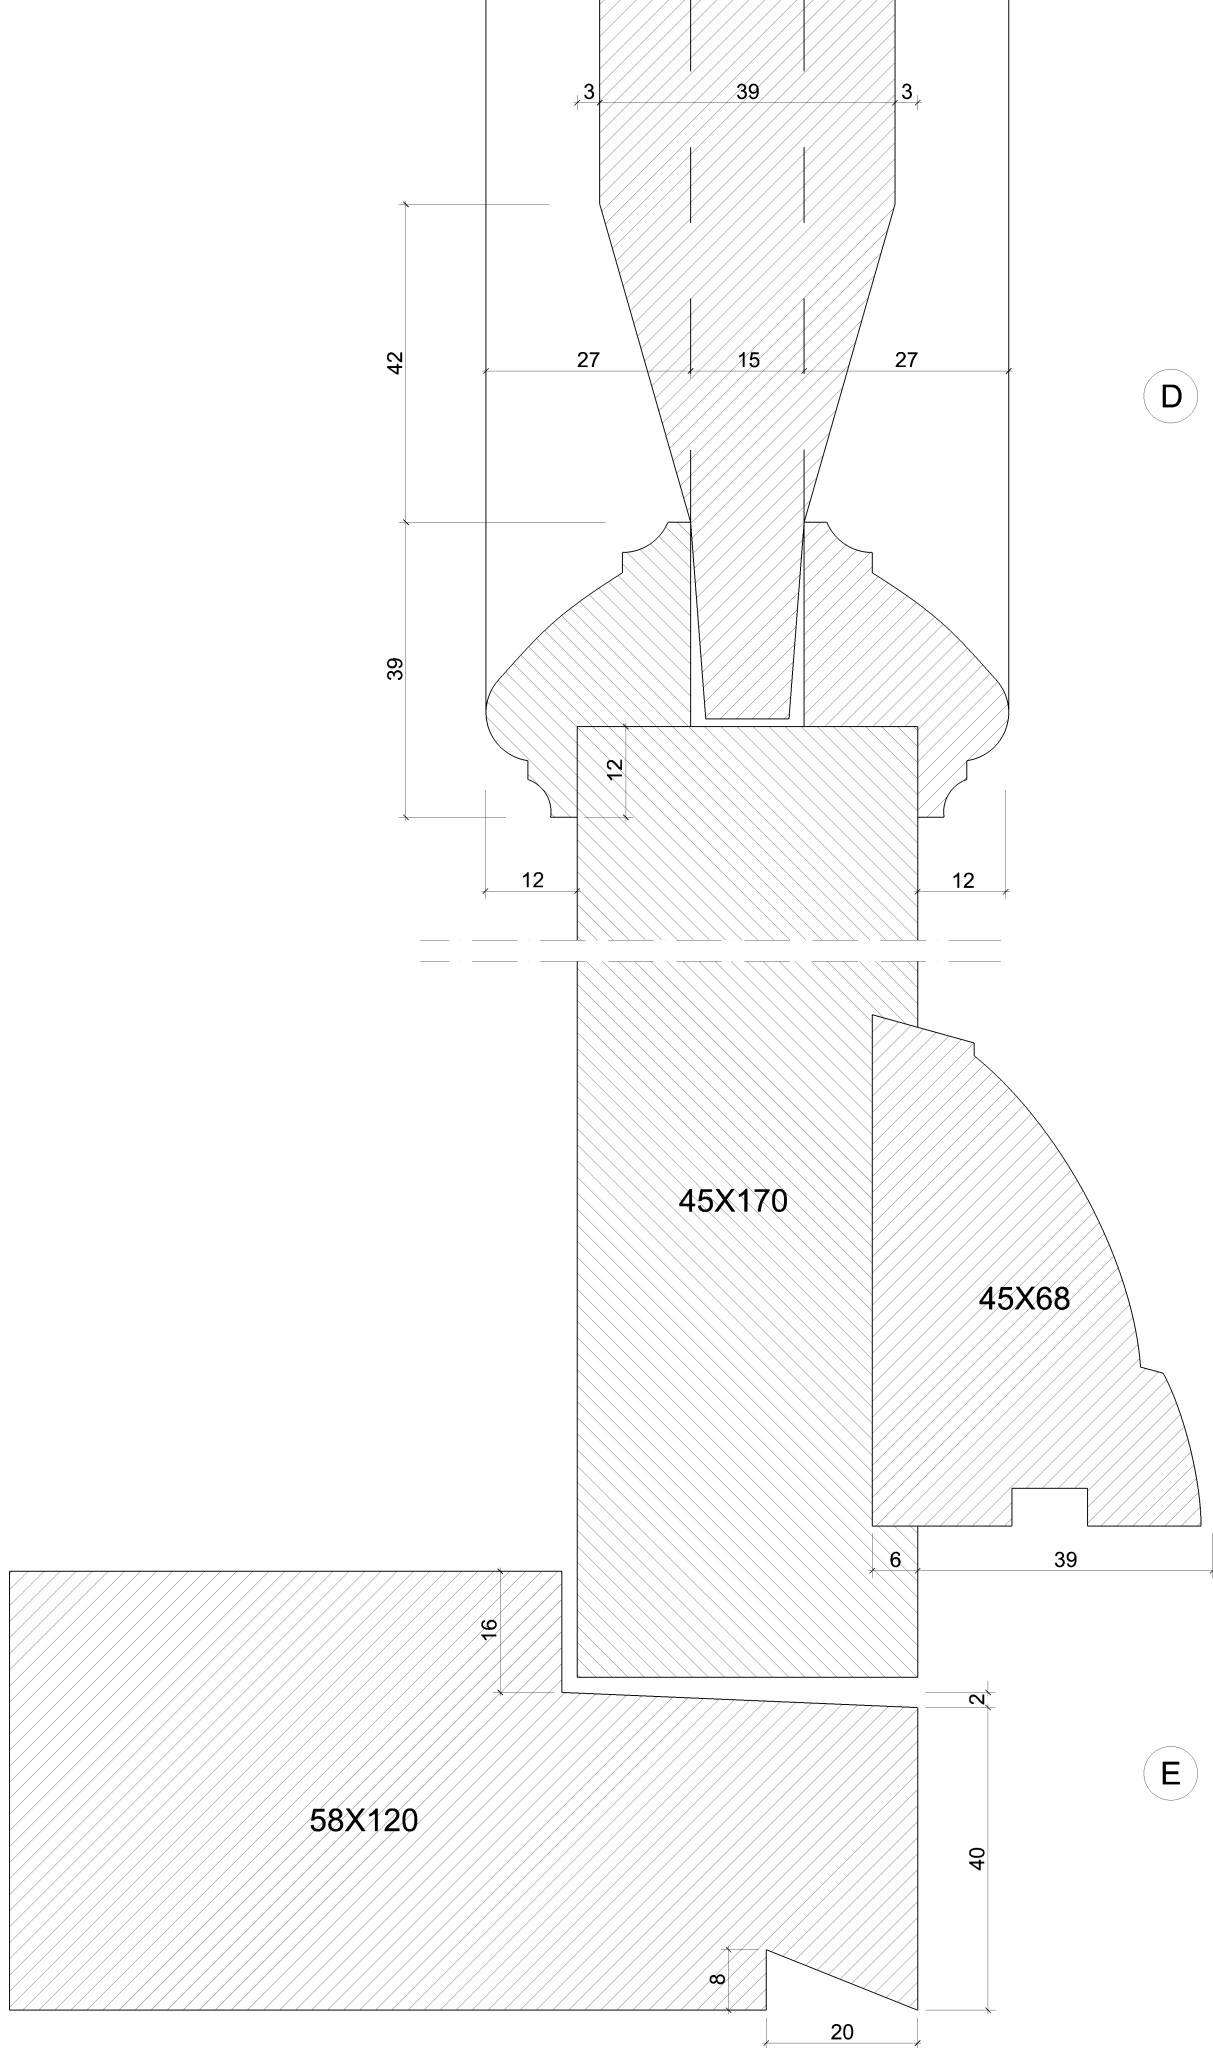


H01 DEILI D-E

Mælikvarði
Teikn

1:1
SB

04




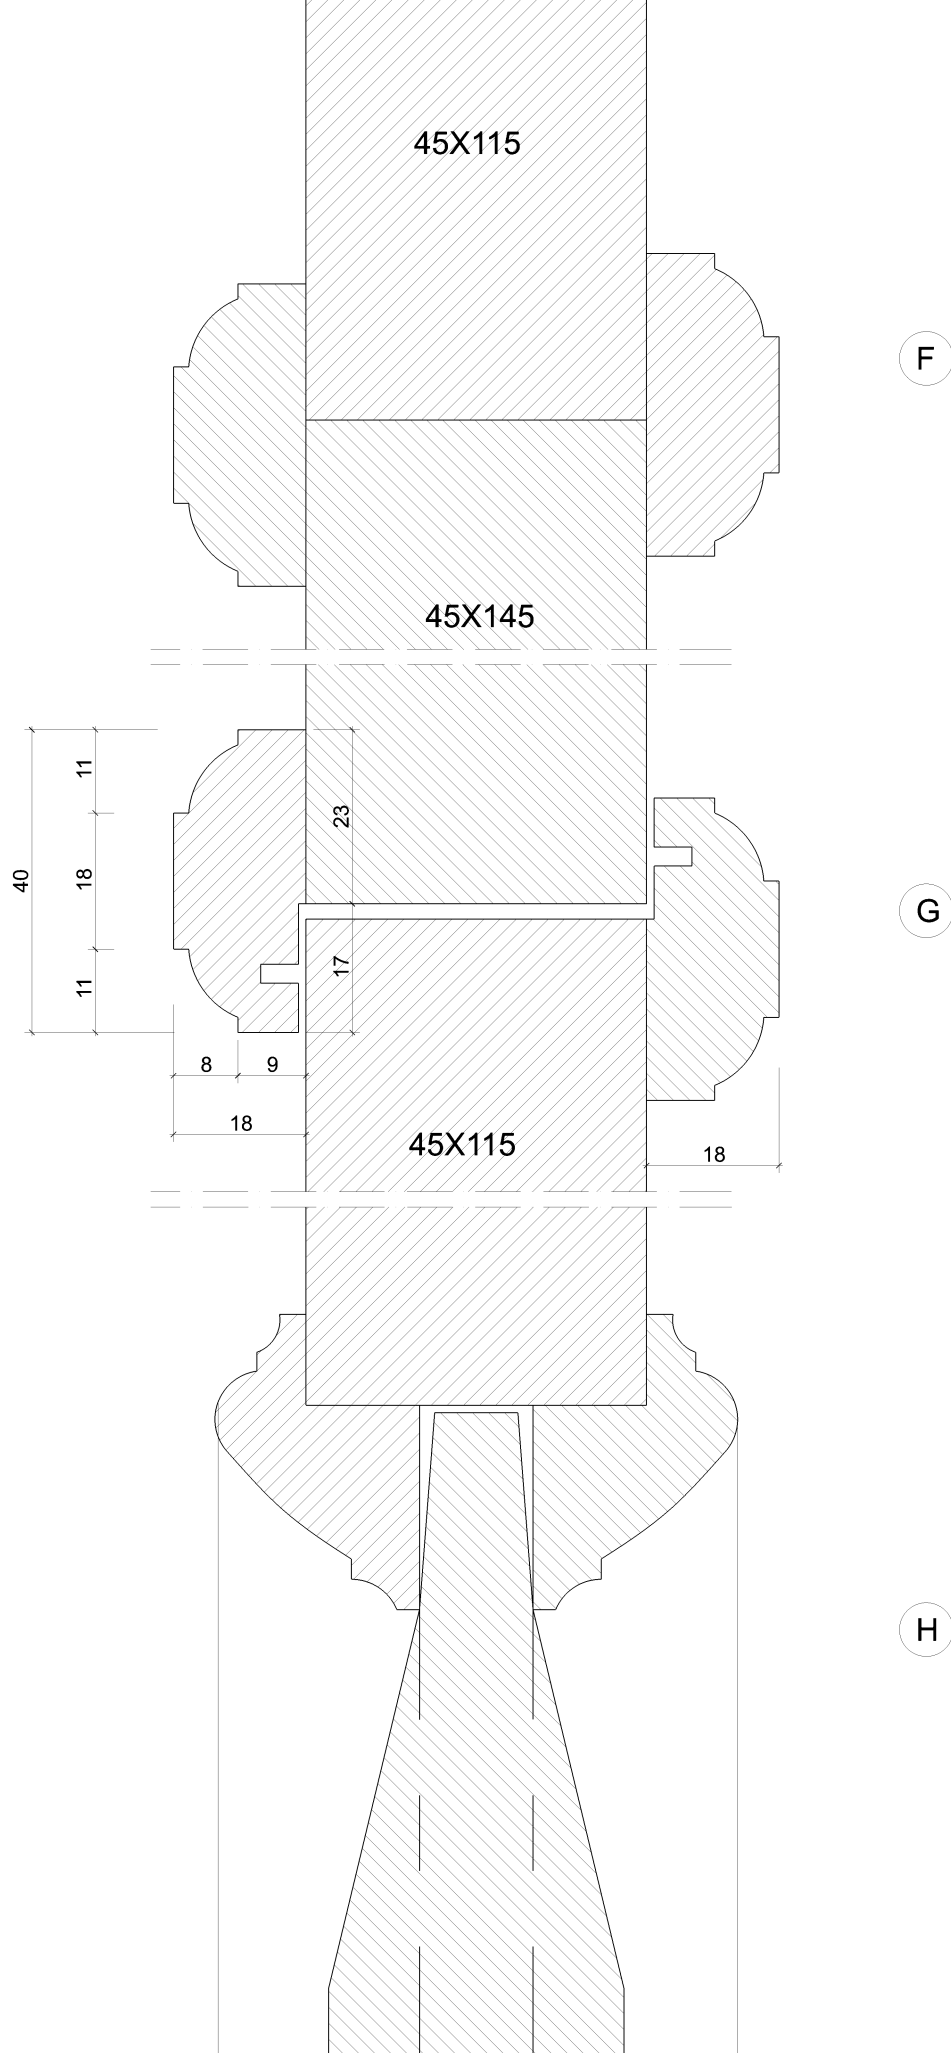

H01 DEILI F-G-H

Mælikvarði 1:1
Teikn SB



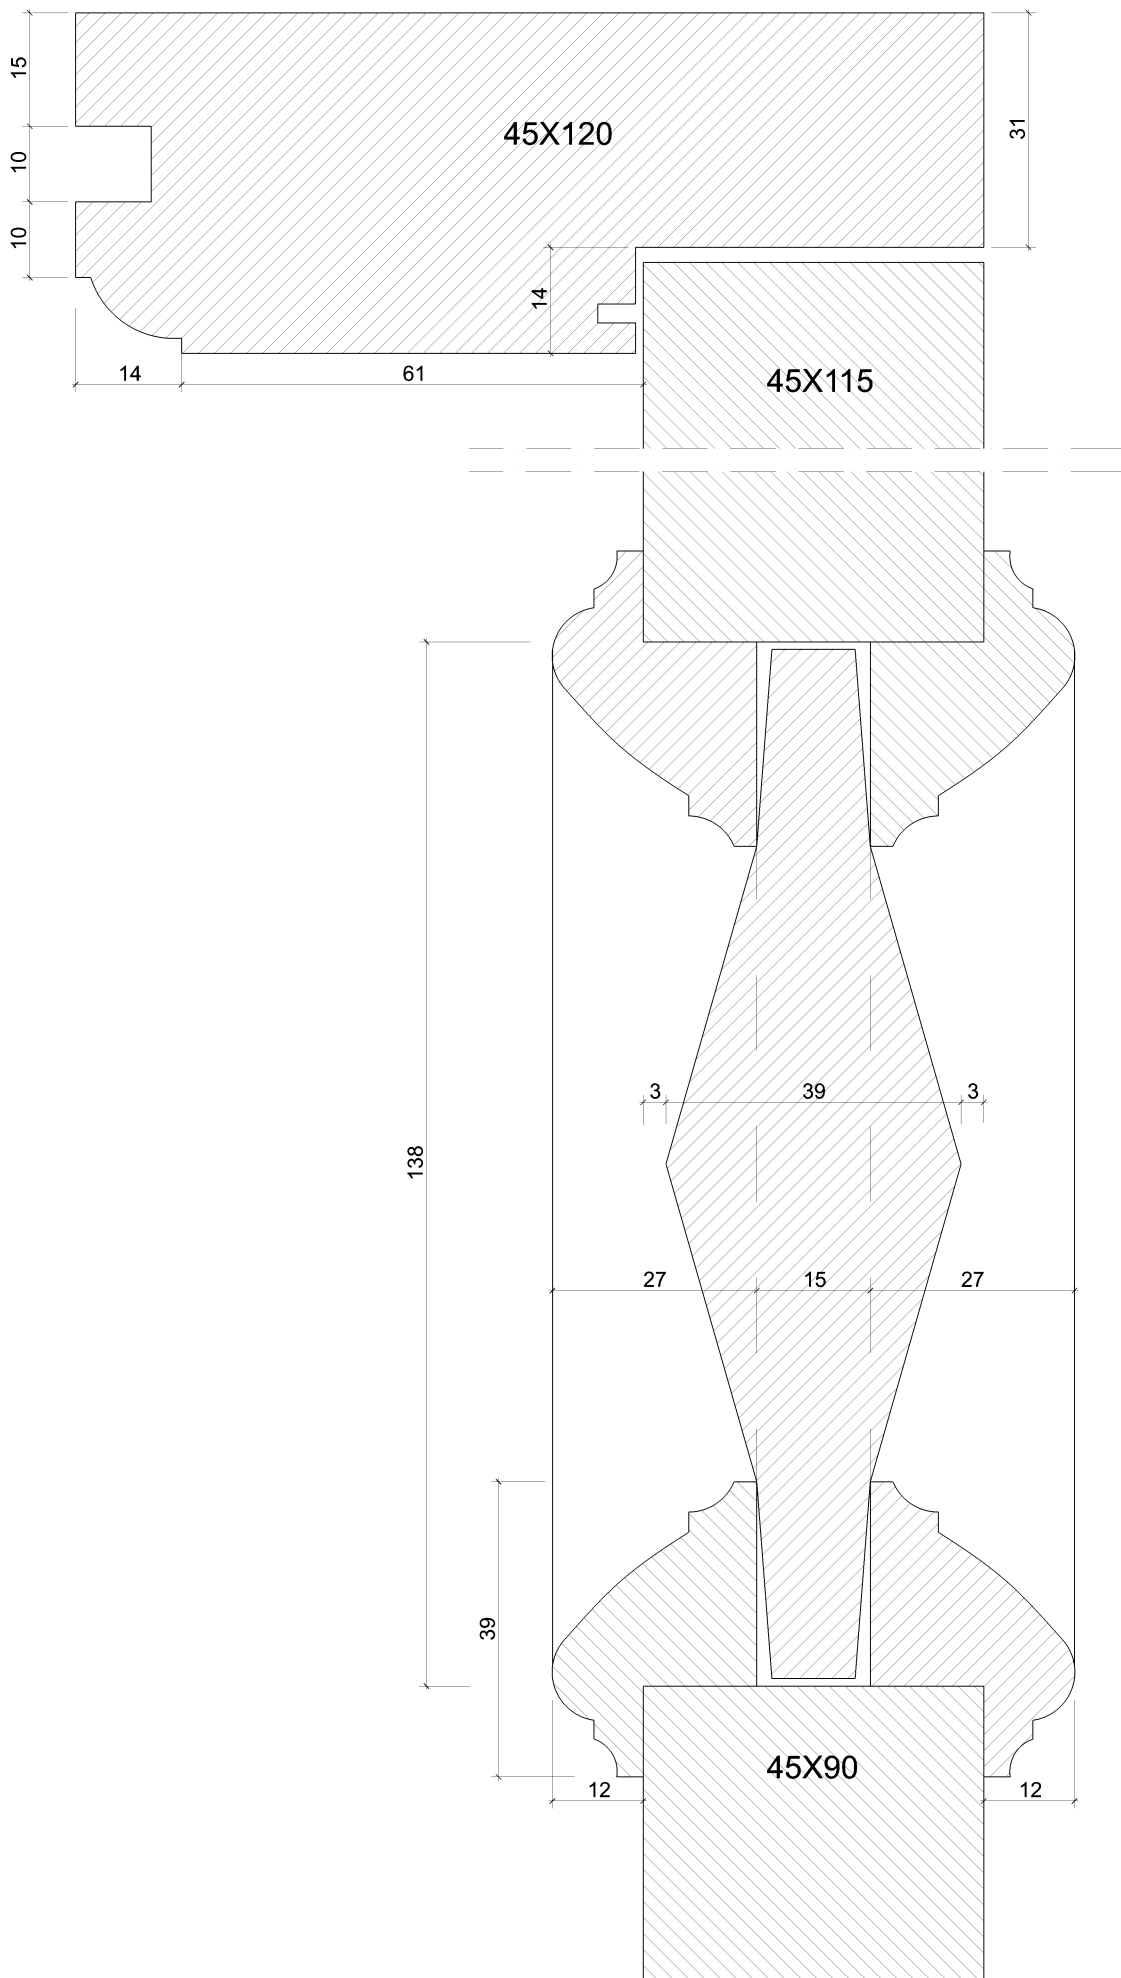

J




I

H01 DEILI J-I

Mælikvarði
Teikn

1:1
SB




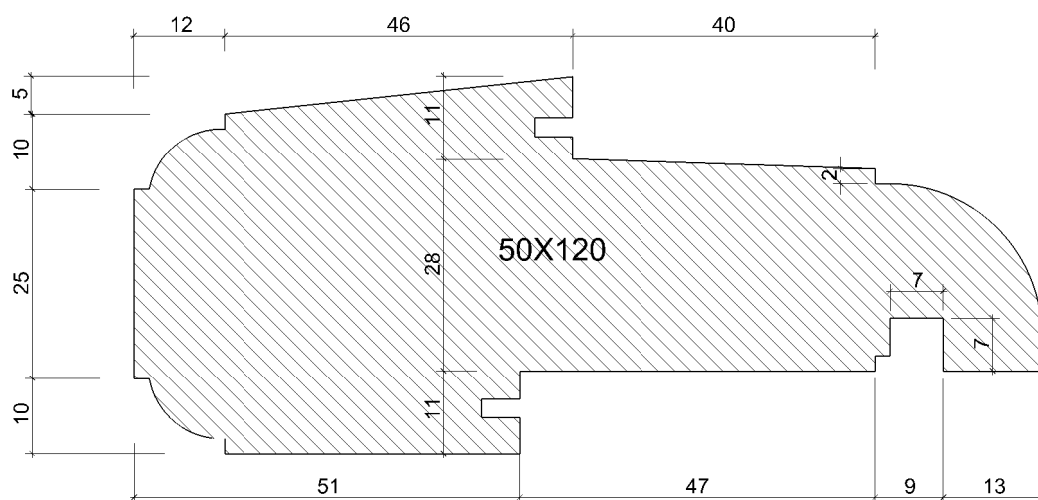
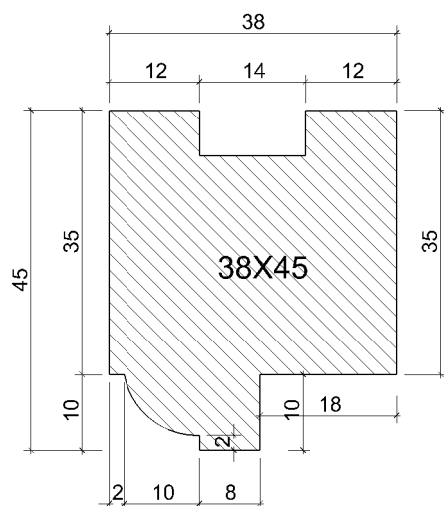
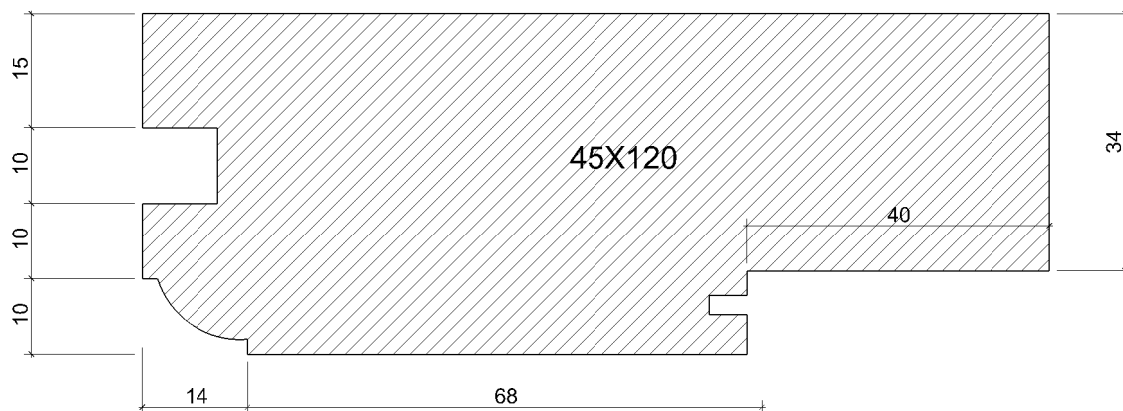


HURÐAPRÓFÍLAR H- 01

Mælikvarði
Teikn

1:1
SB

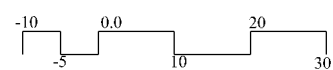

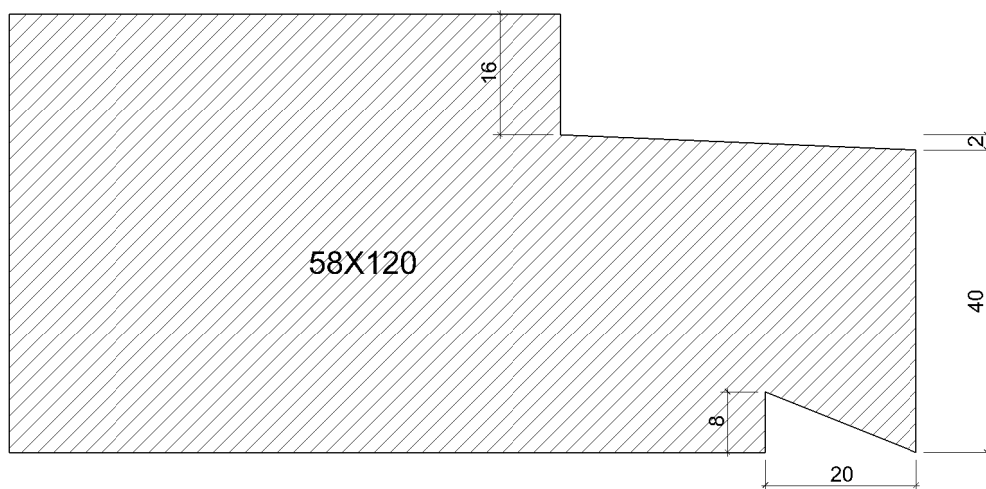
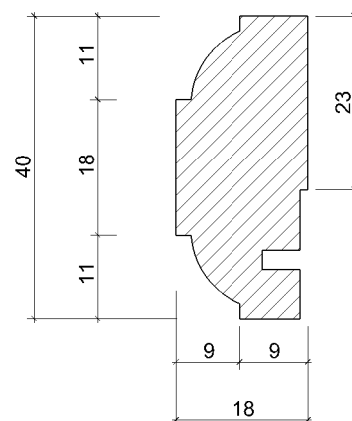
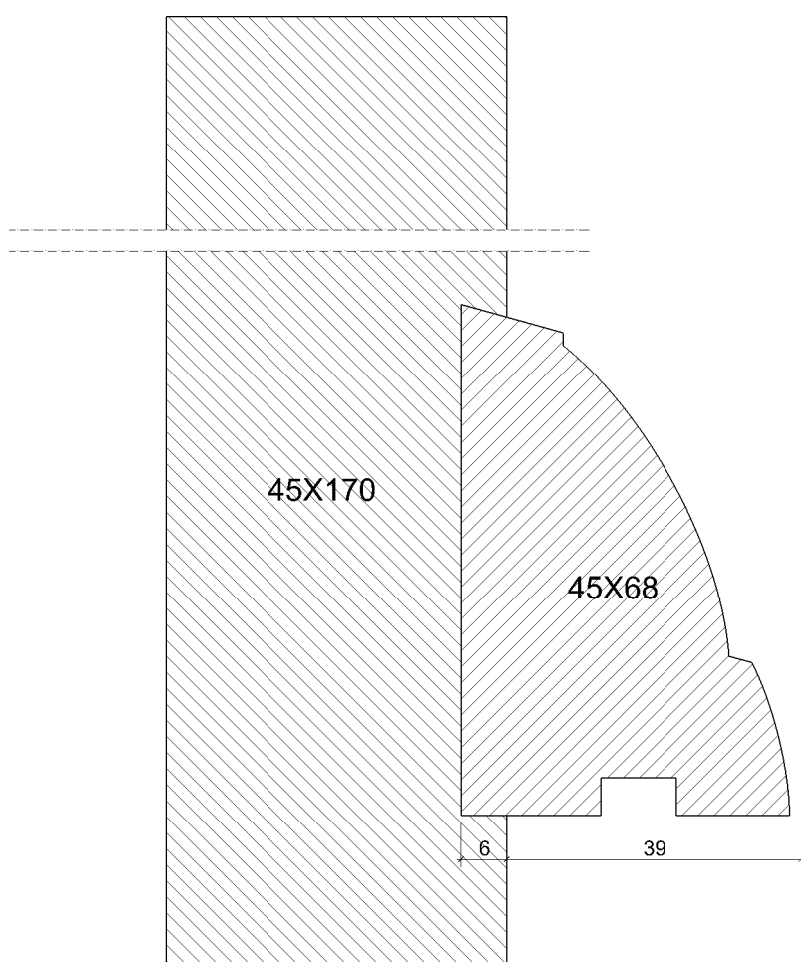


HURÐAPRÓFÍLAR H01

Mælikvarði
Teikn

1:1
SB




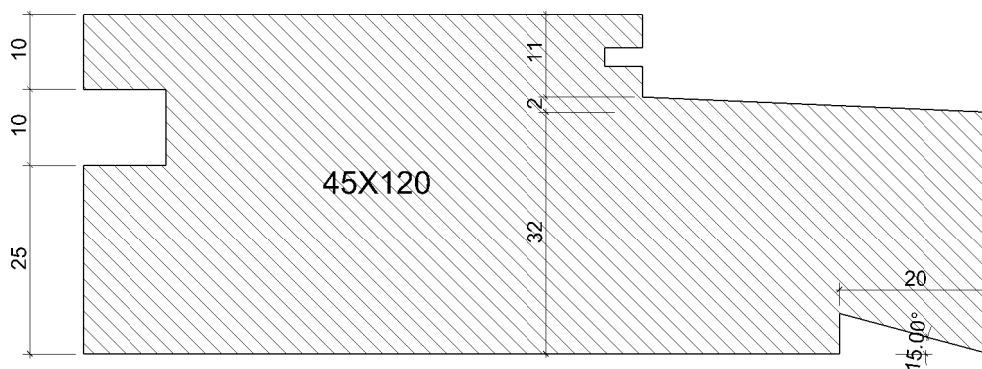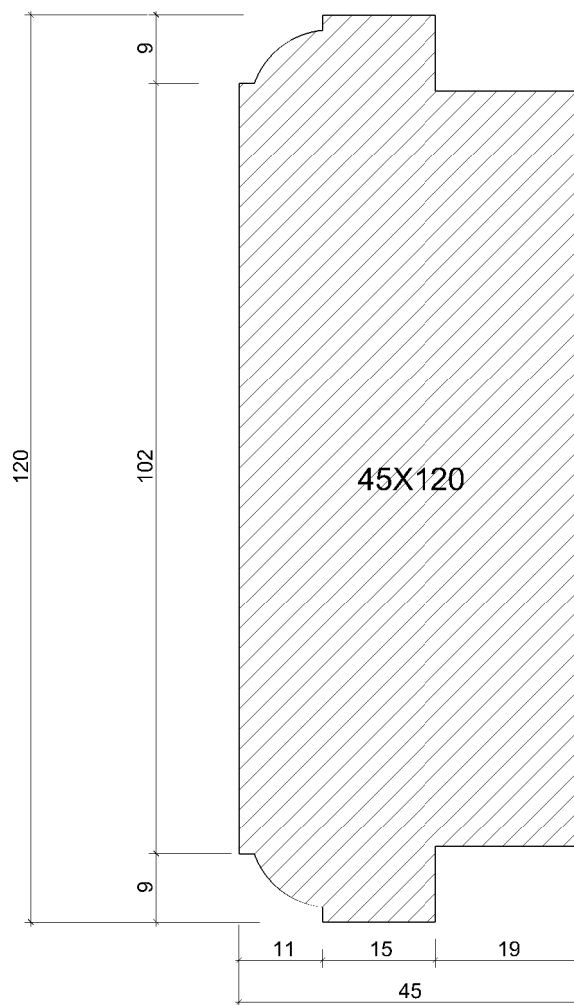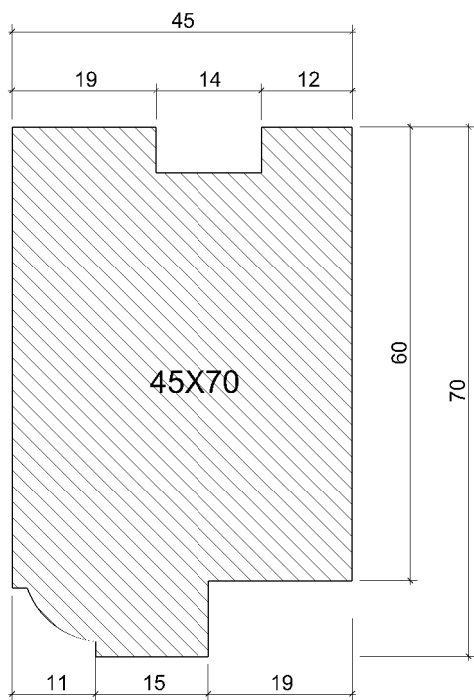


HURÐAPRÓFÍLAR H-01

Mælikvarði
Teikn

1:1
SB

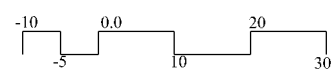


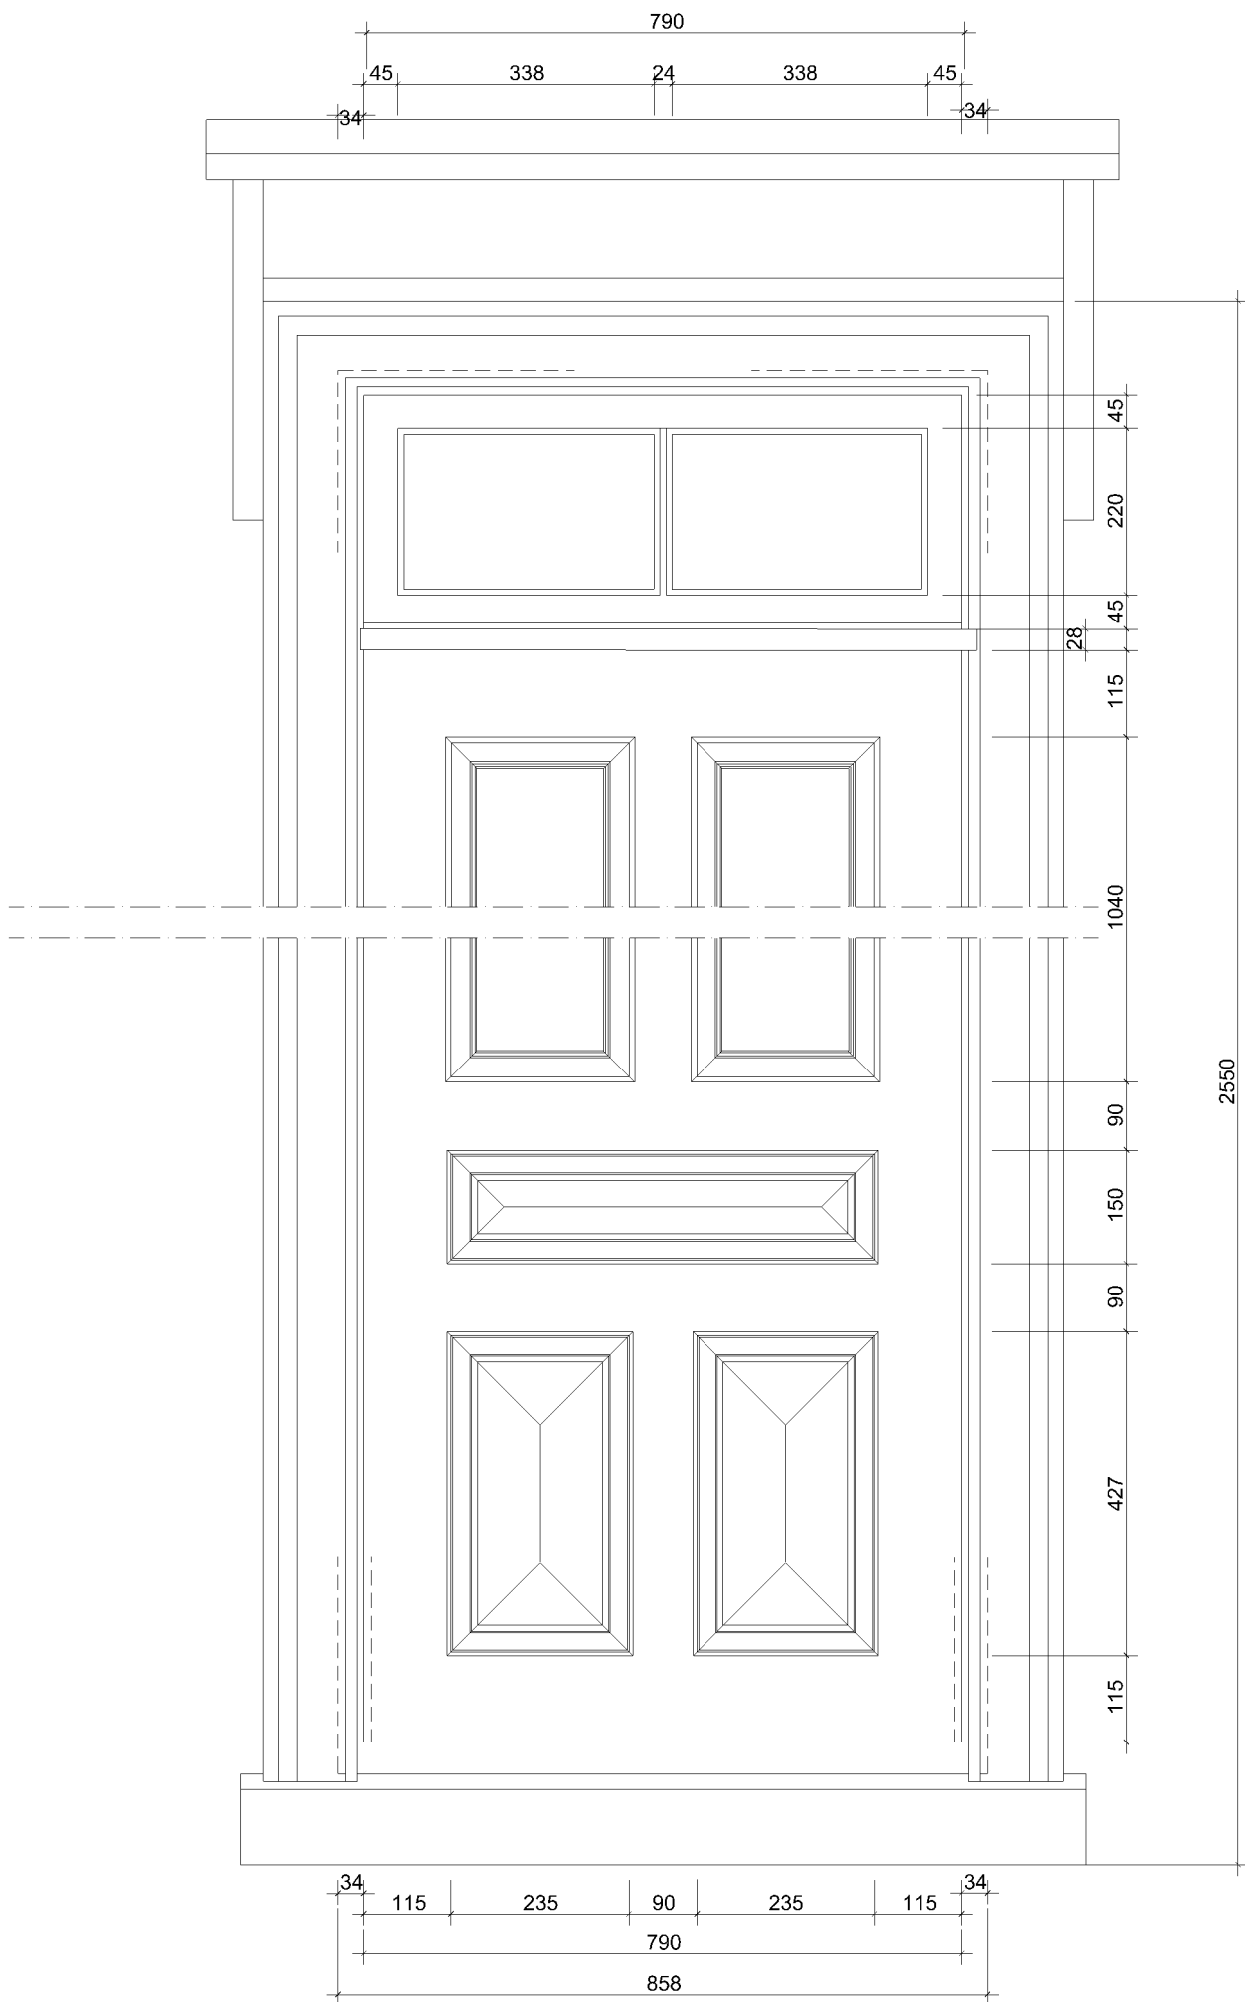


H 02 ÚTLIT

Mælikvarði
Teikn

1:10
SB

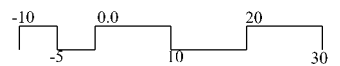





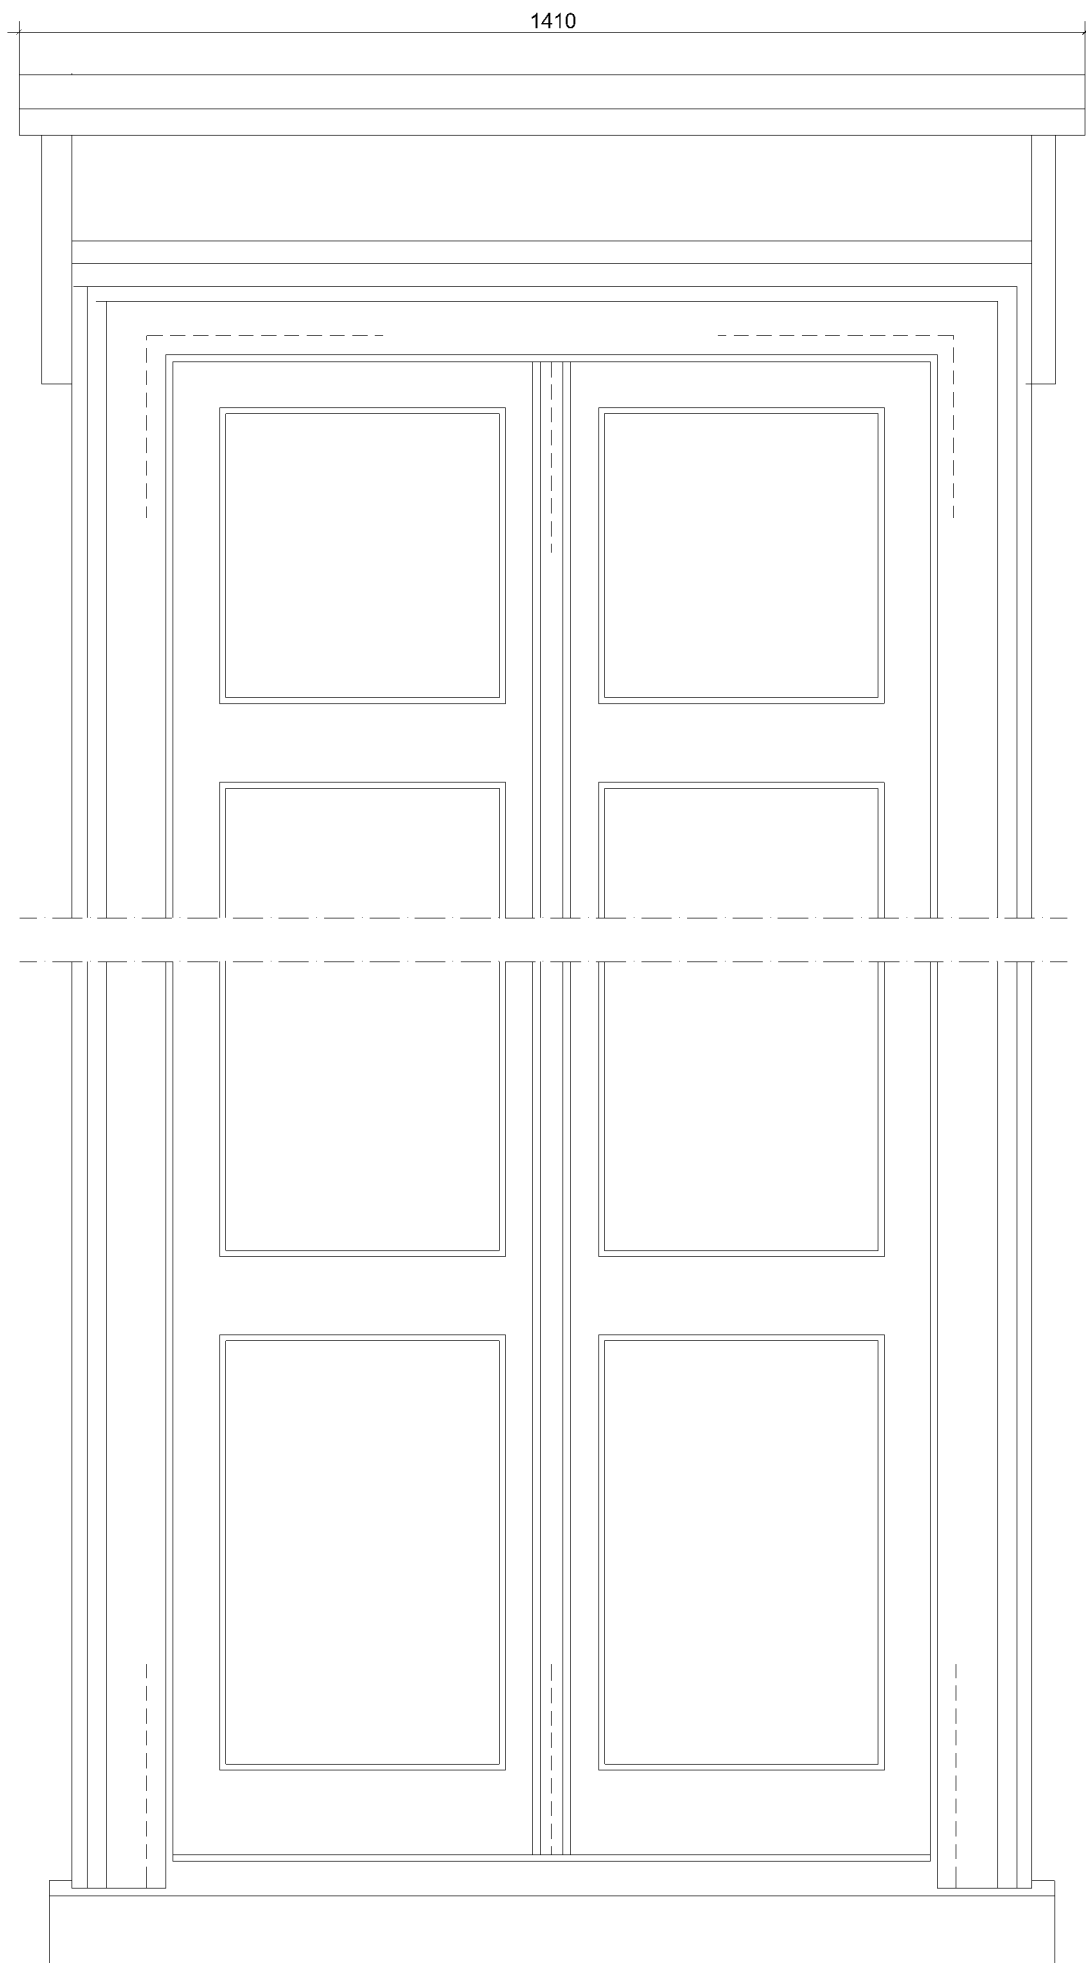


H 03 - HURÐ DEILI

Mælikvarði
Teikn

1:10
SB

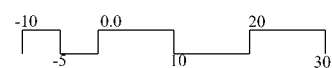


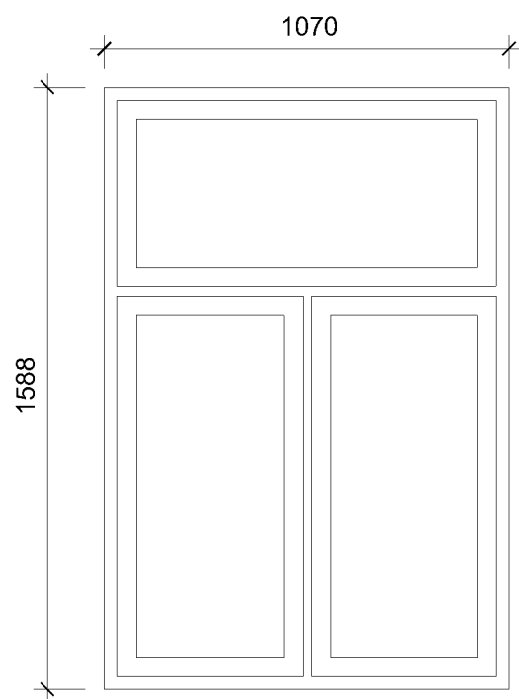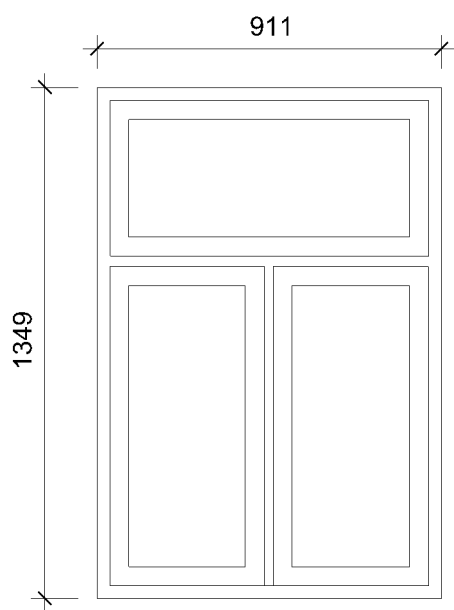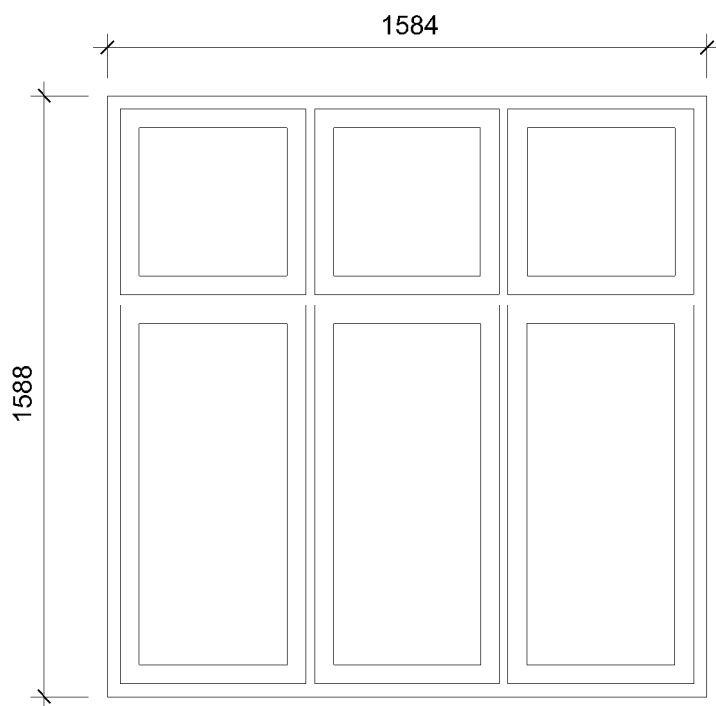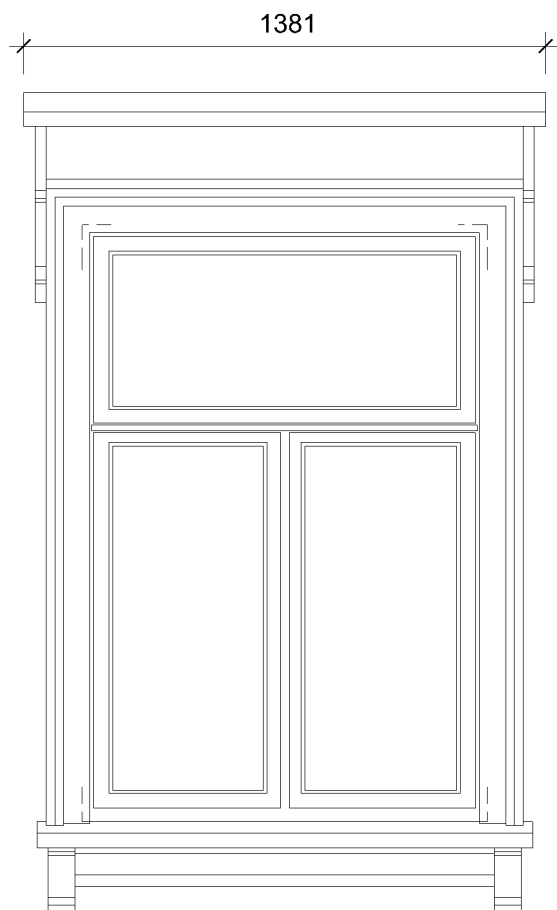


H 02 - HURÐ DEILI

Mælikvarði
Teikn

1:20
SB

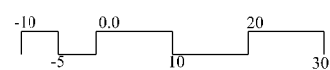


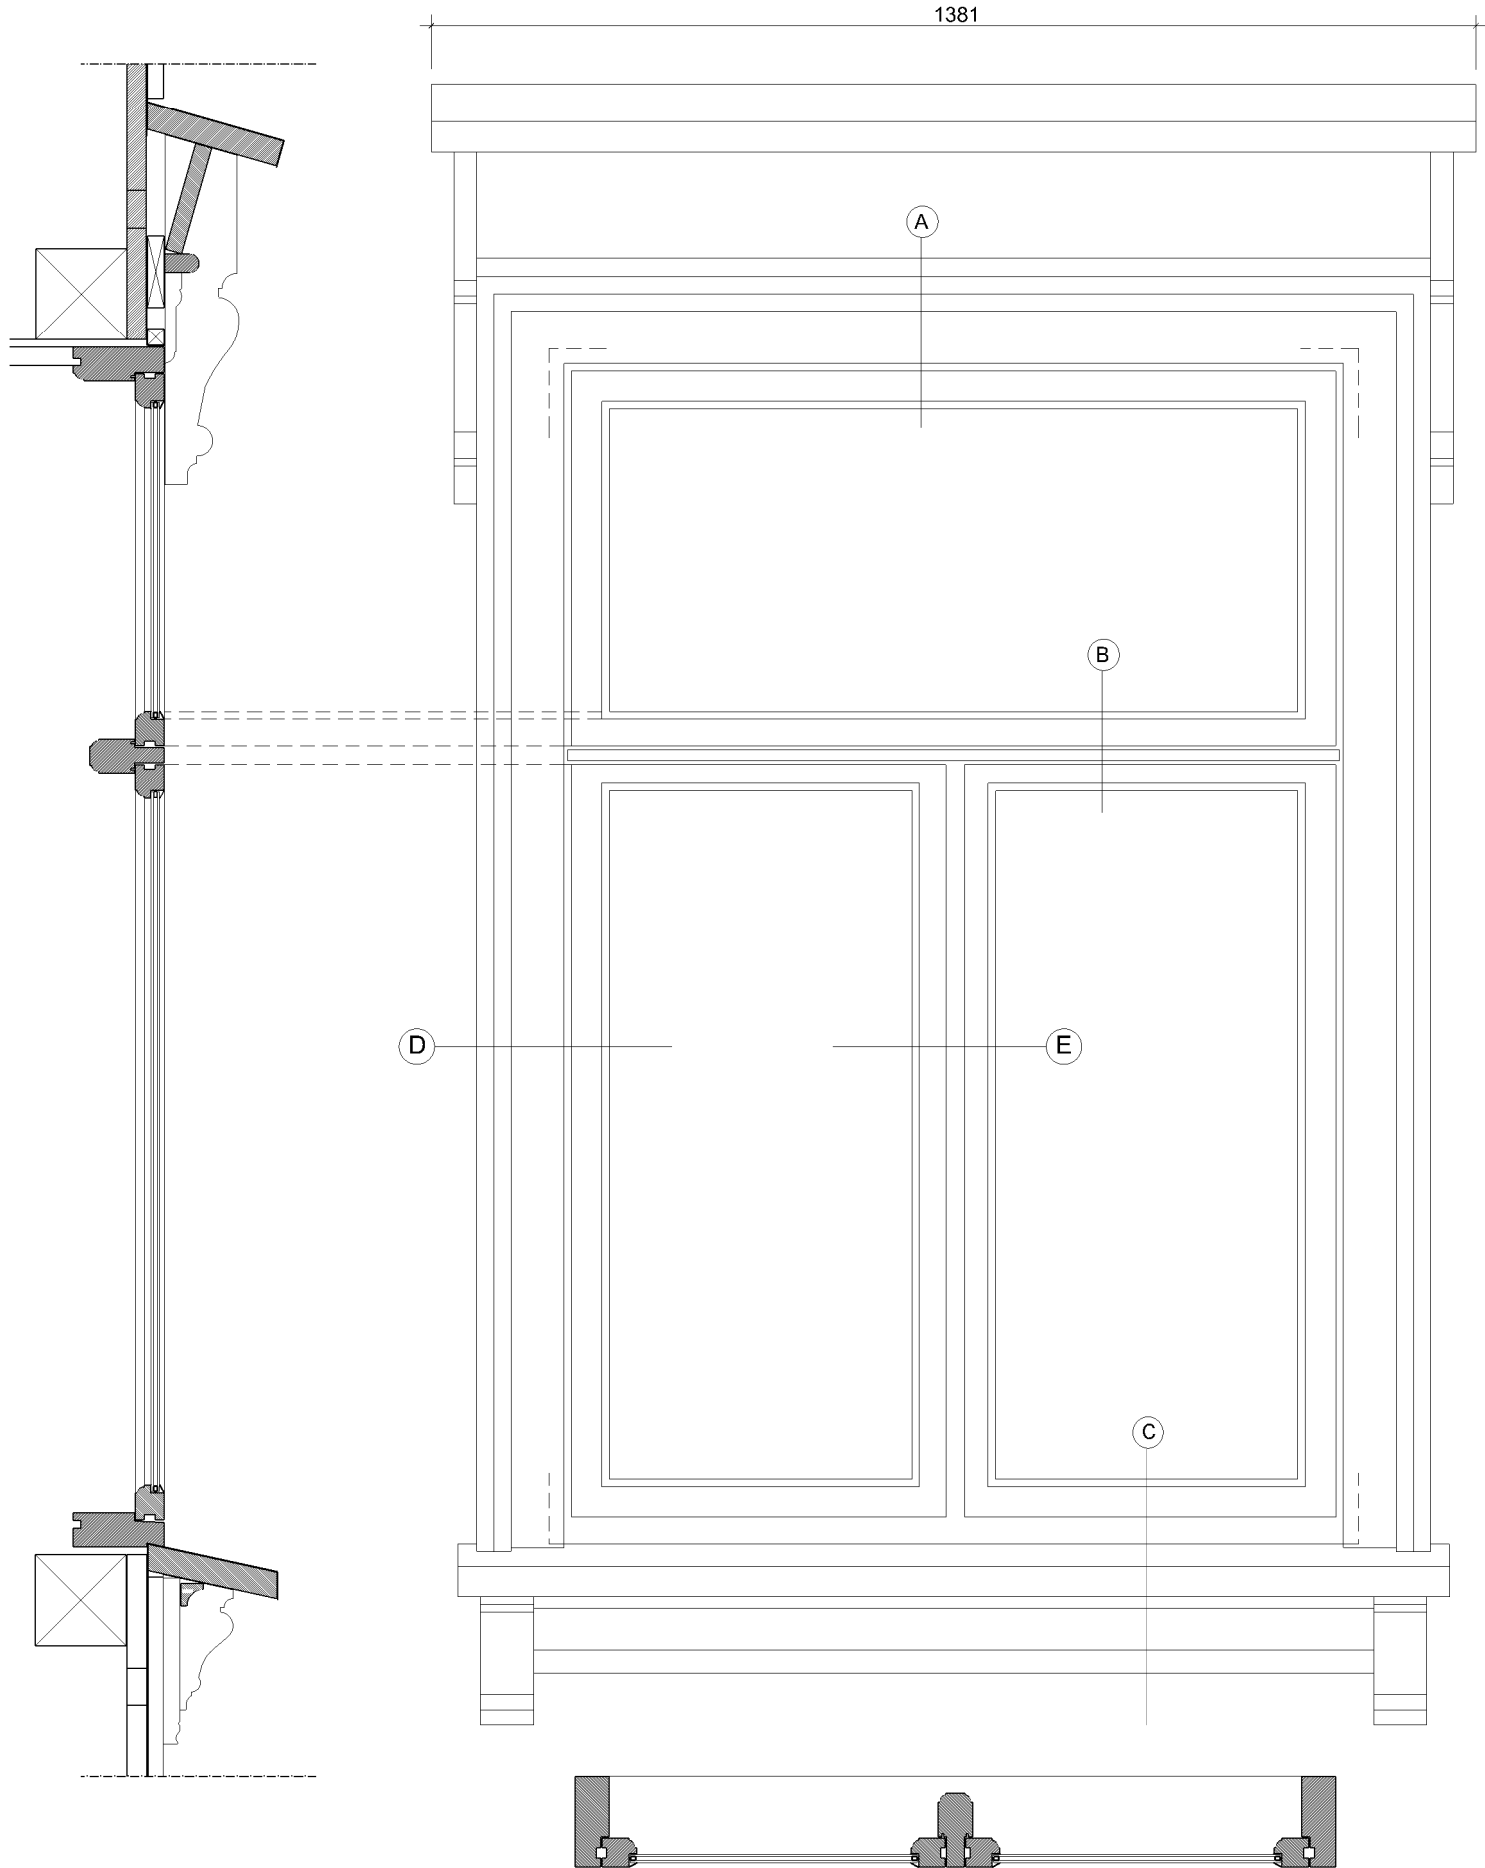


G 01 ÚTLIT, GRUNNMYND, SNID

Mælikvarði
Teikn

1:10
SB

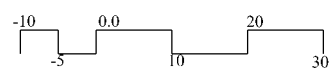

Yfir/Hliðarst.

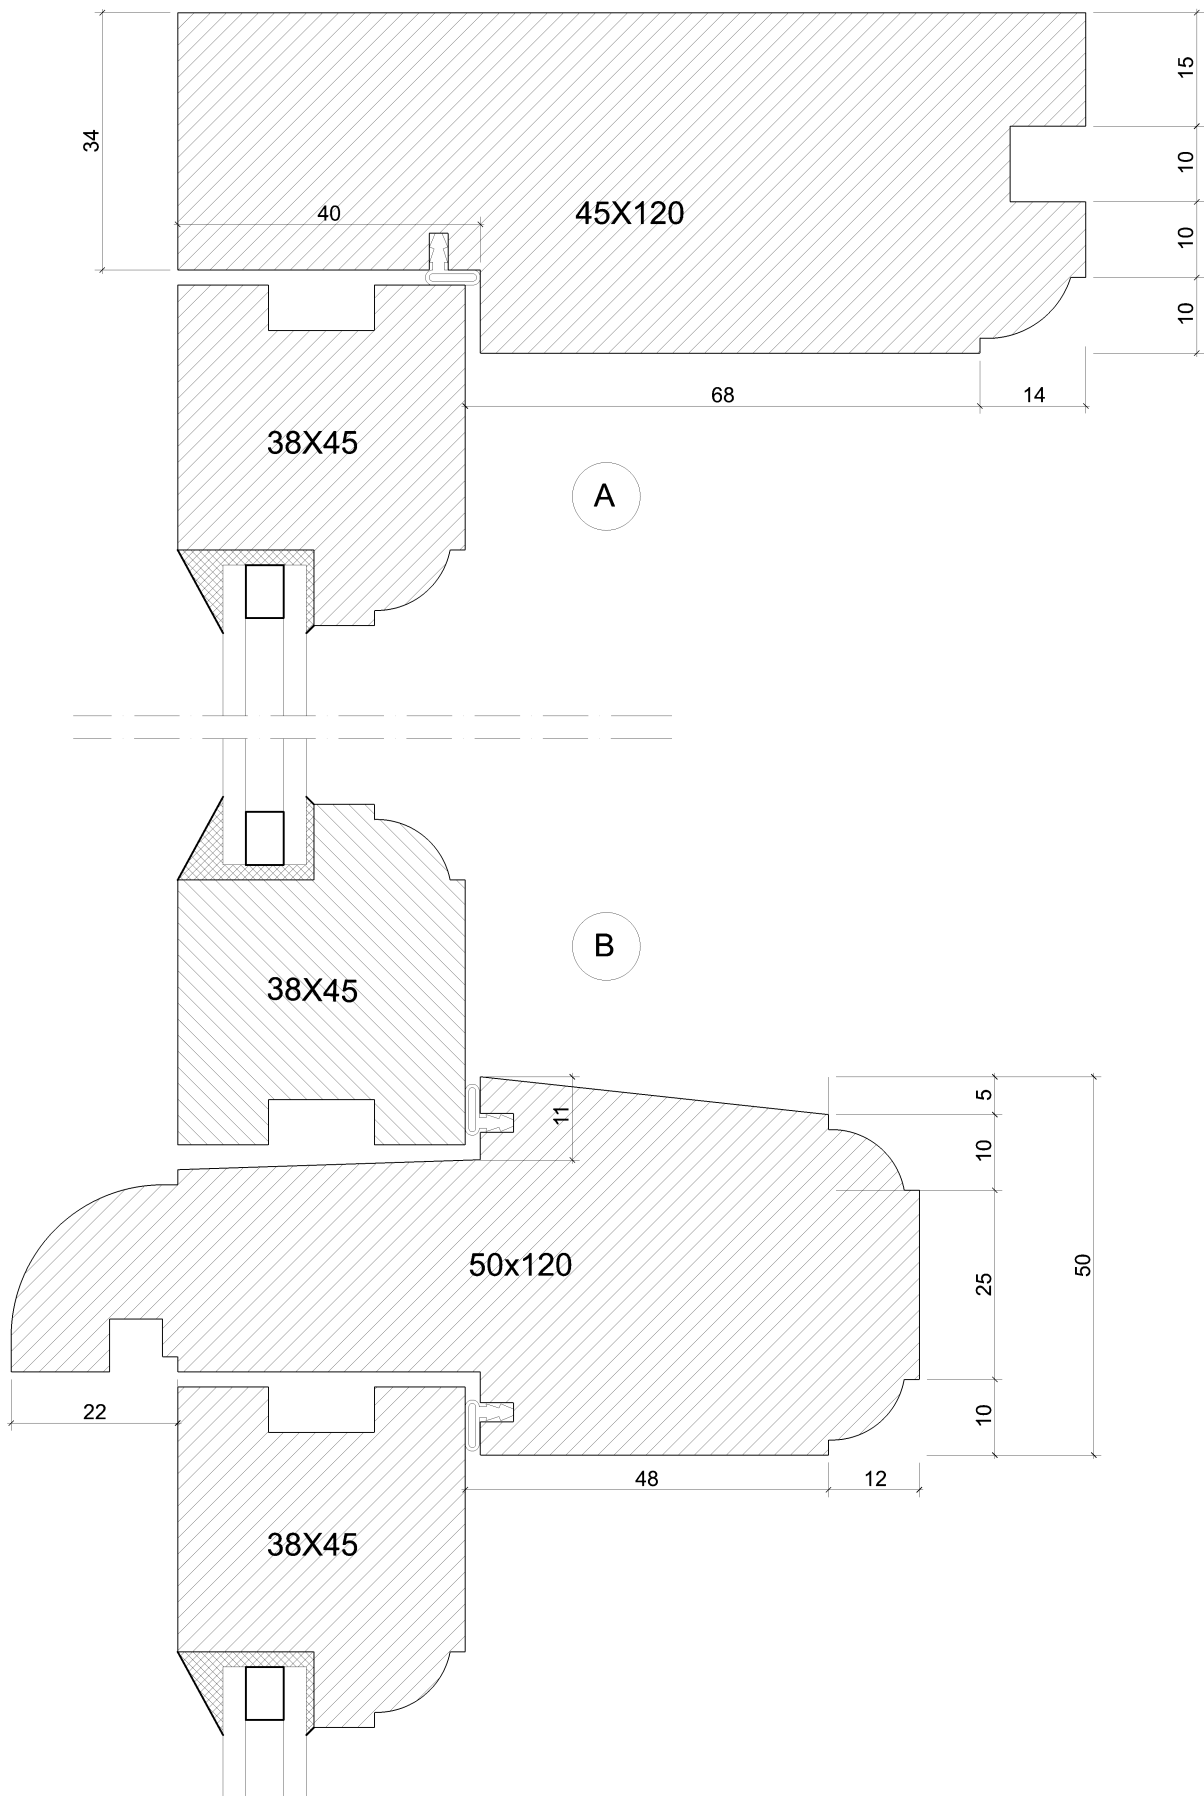


G 01 DEILI A-B

Mælikvarði
Teikn

1:1
SB




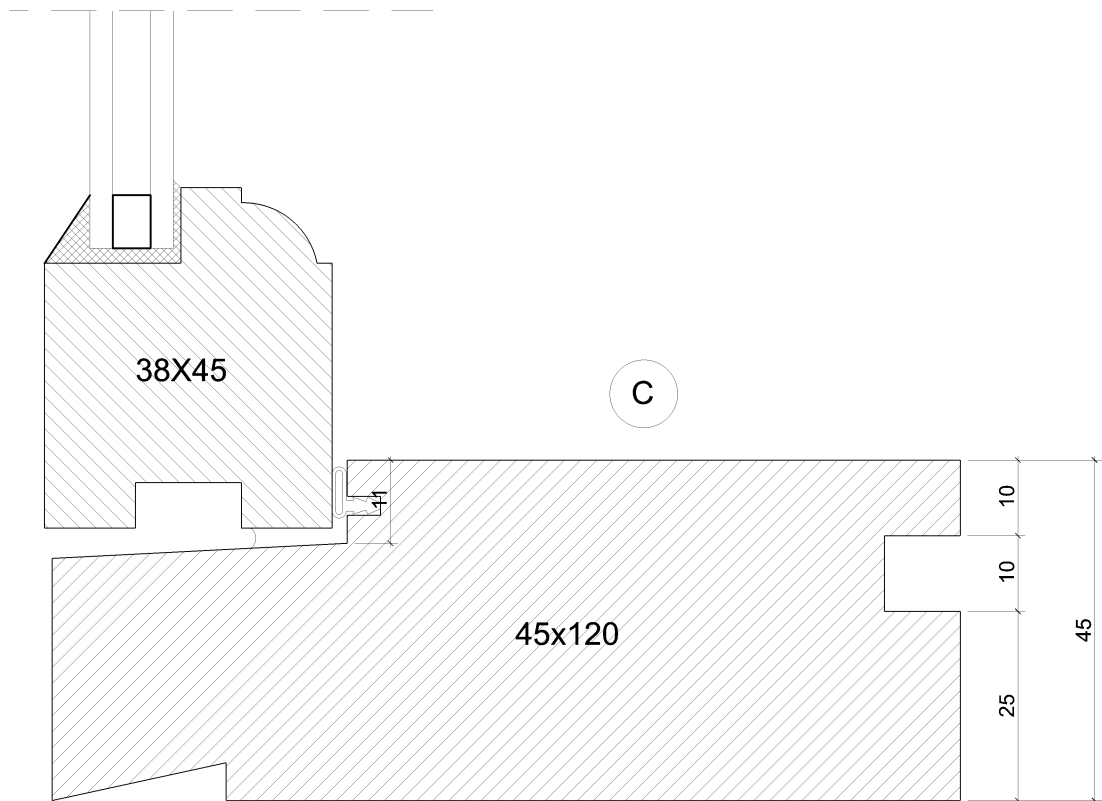


G 01 DEILI C

Mælikvarði
Teikn

1:1
SB

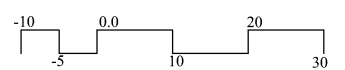





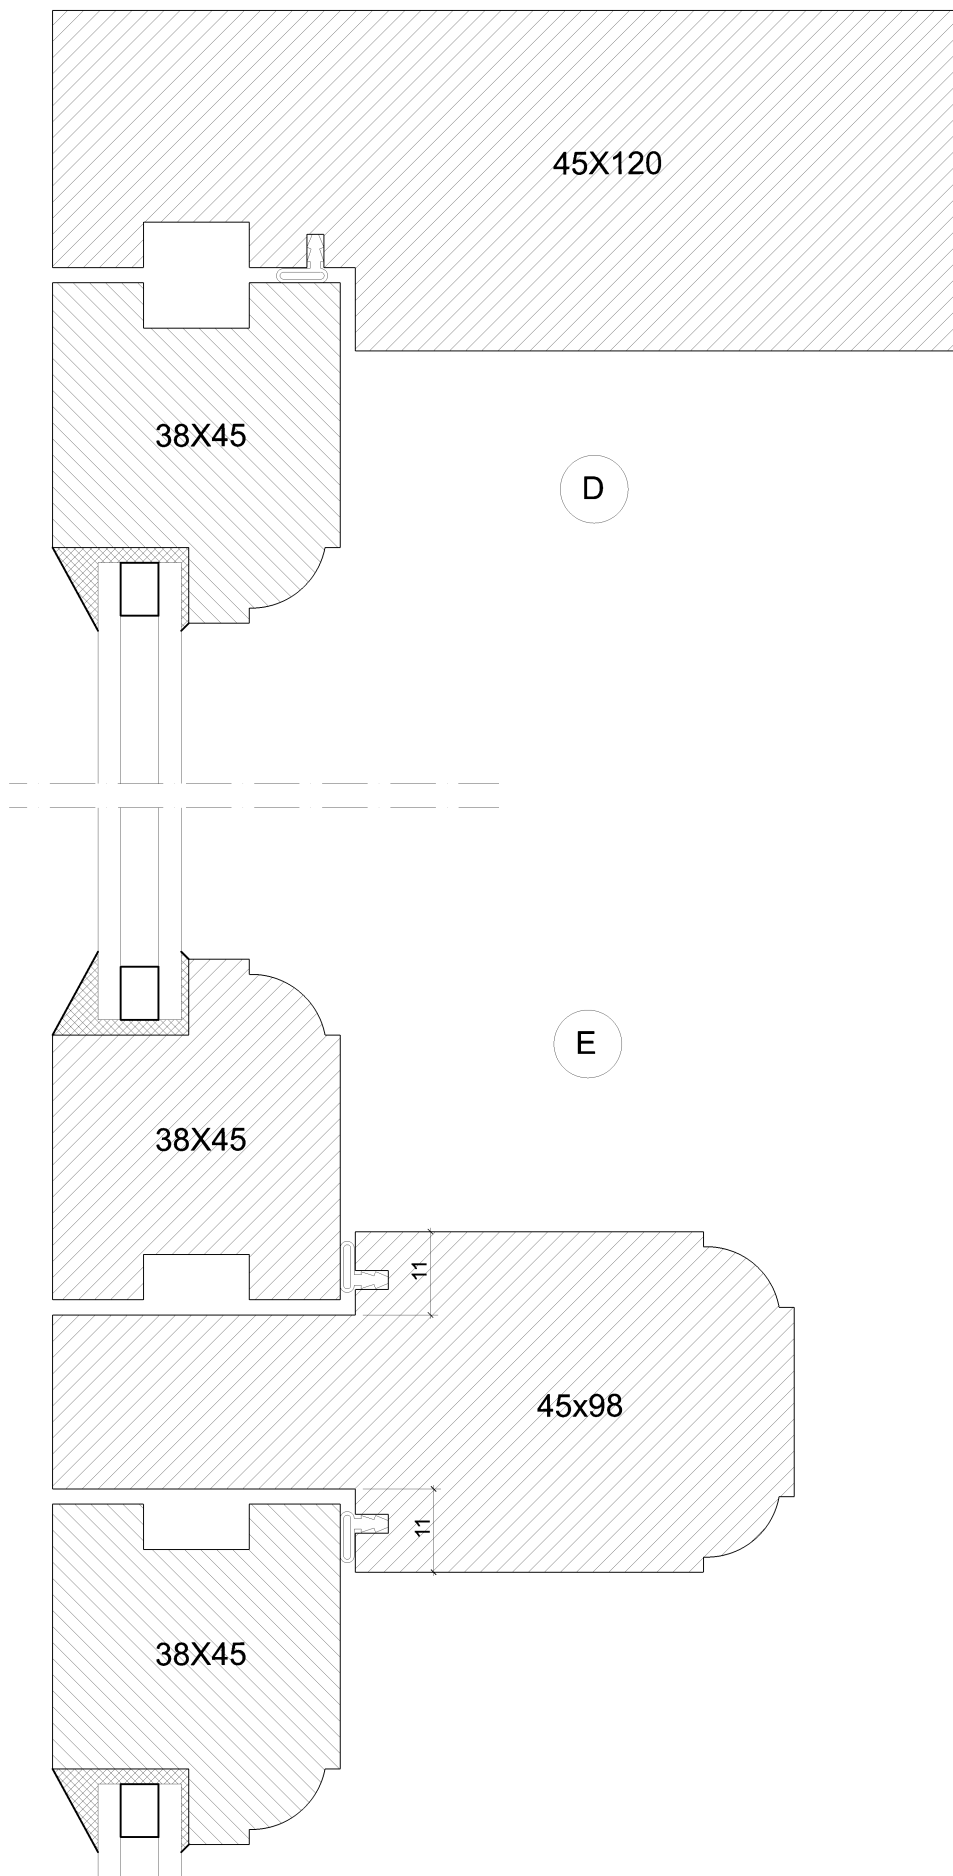


G 01 DEILI D-E

Mælikvarði
Teikn

1:1
SB

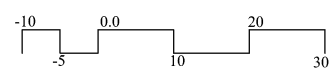


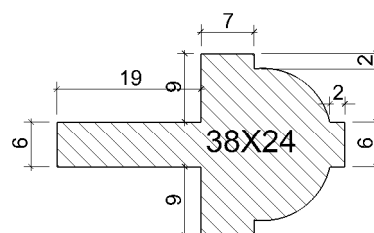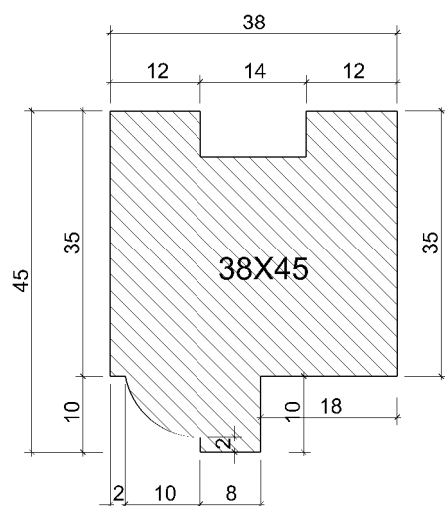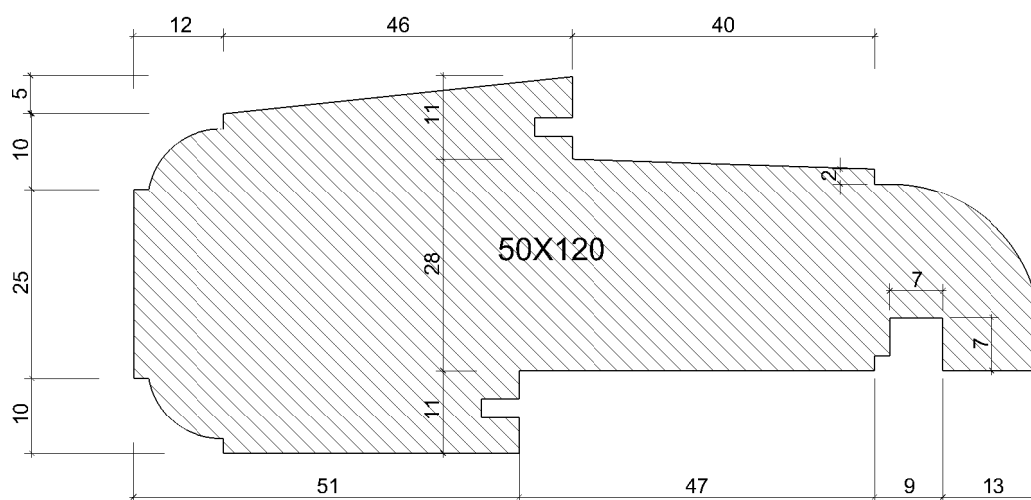
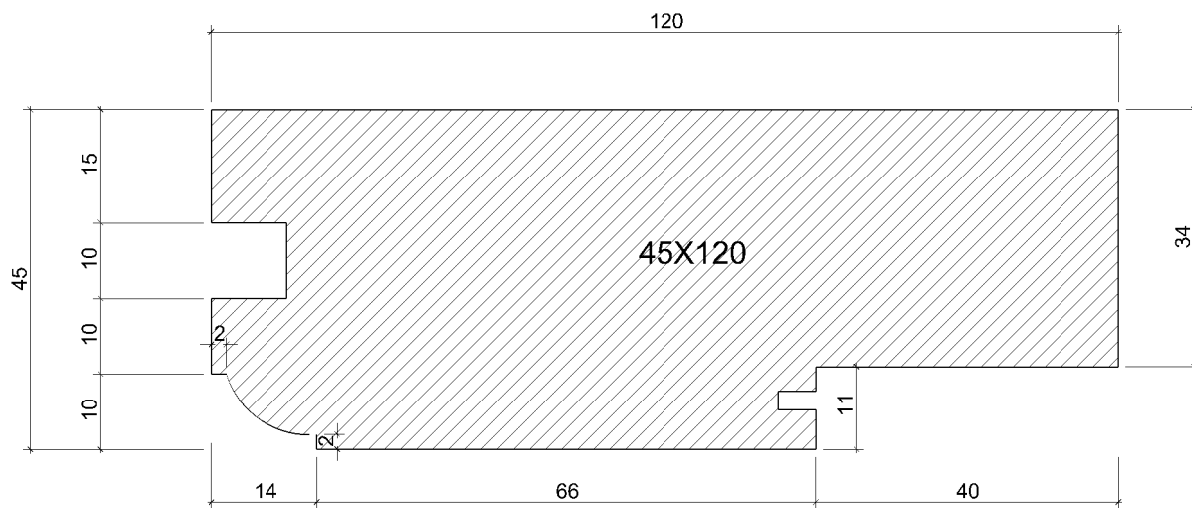


GLUGGAPRÓFÍLAR - 01

Mælikvarði
Teikn

1:1
SB

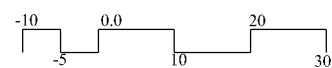


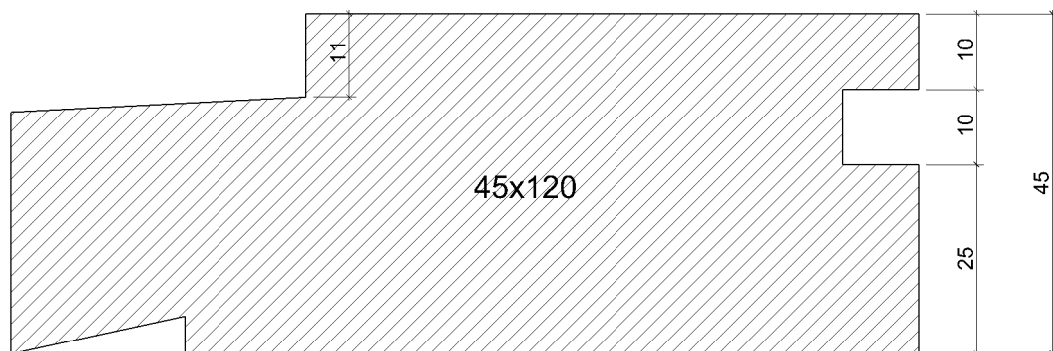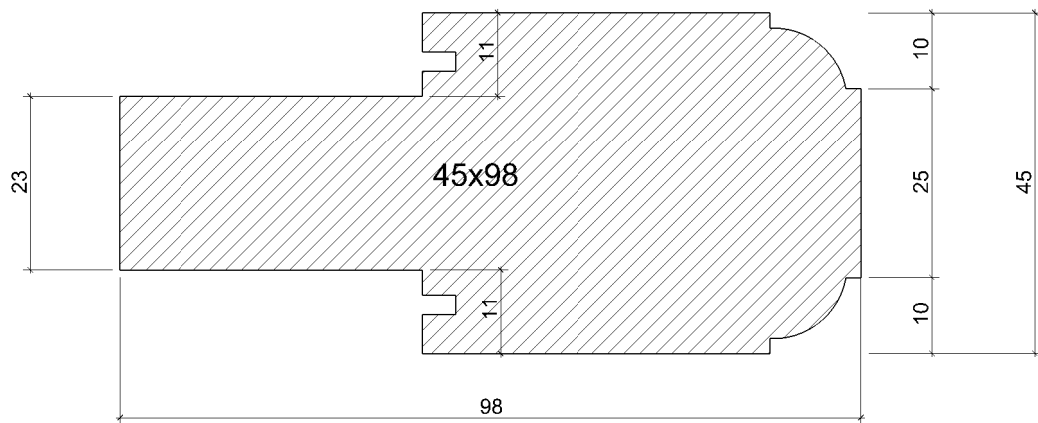


GLUGGAPRÓFÍLAR 02

Mælikvarði
Teikn

1:1
SB

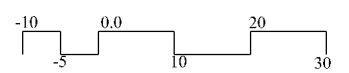


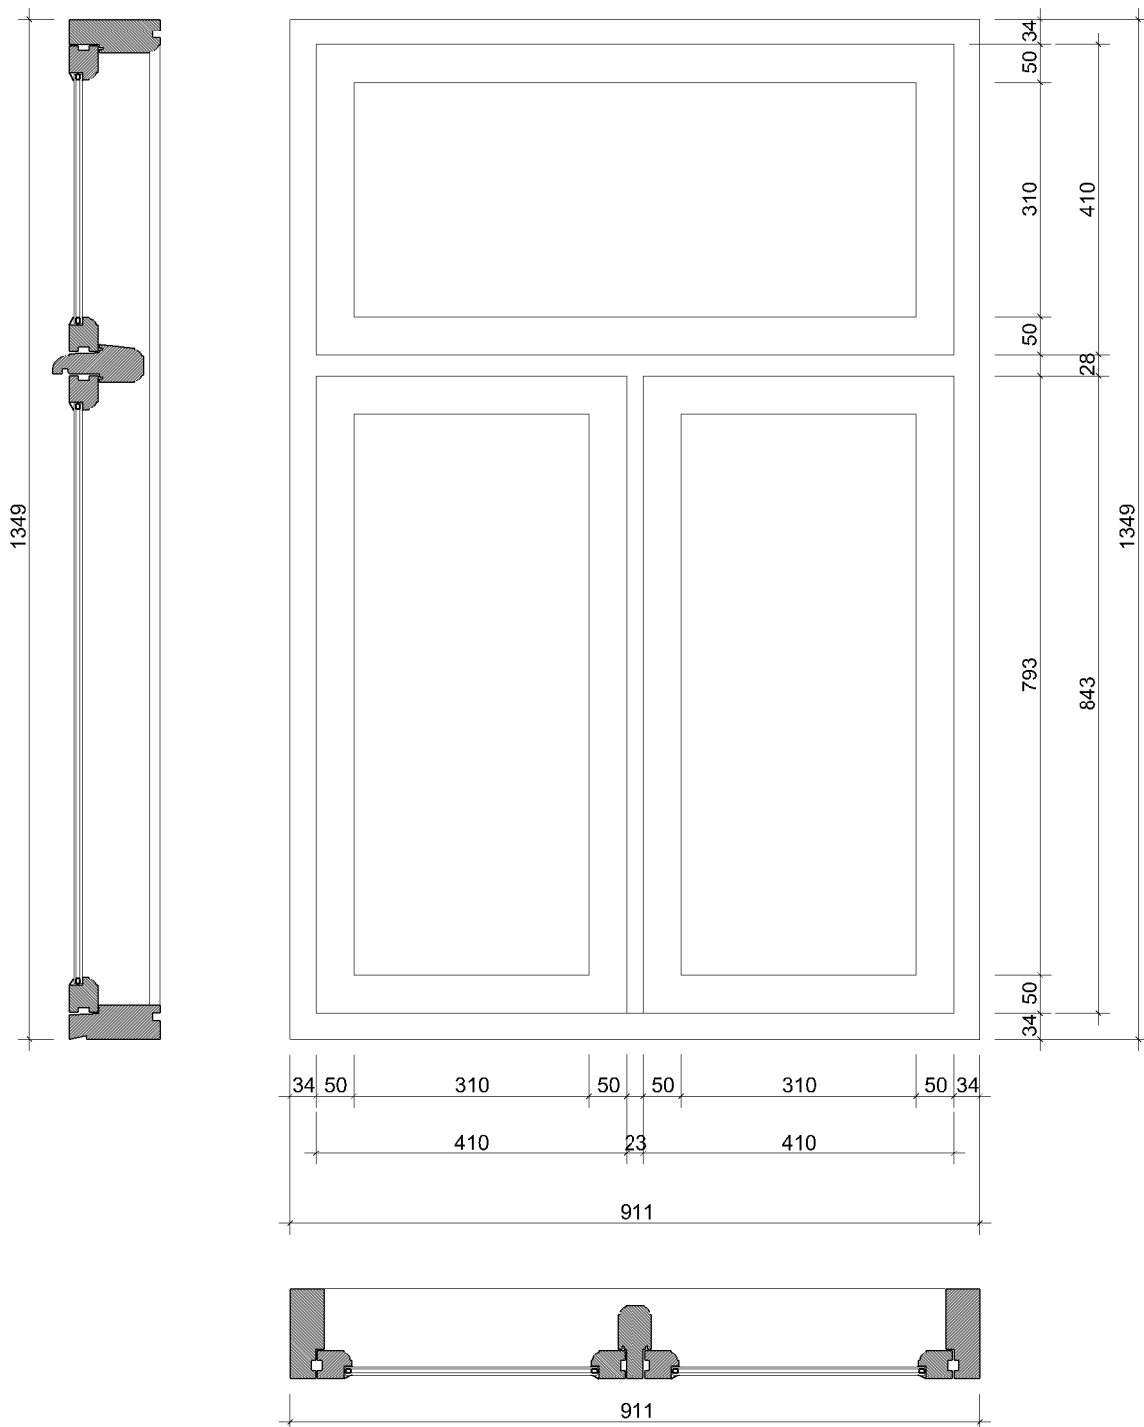


G 02 - ÚTLIT, GRUNNMYND, SNID

Mælikvarði
Teikn

1:10
SB

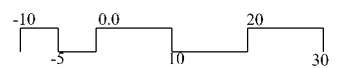


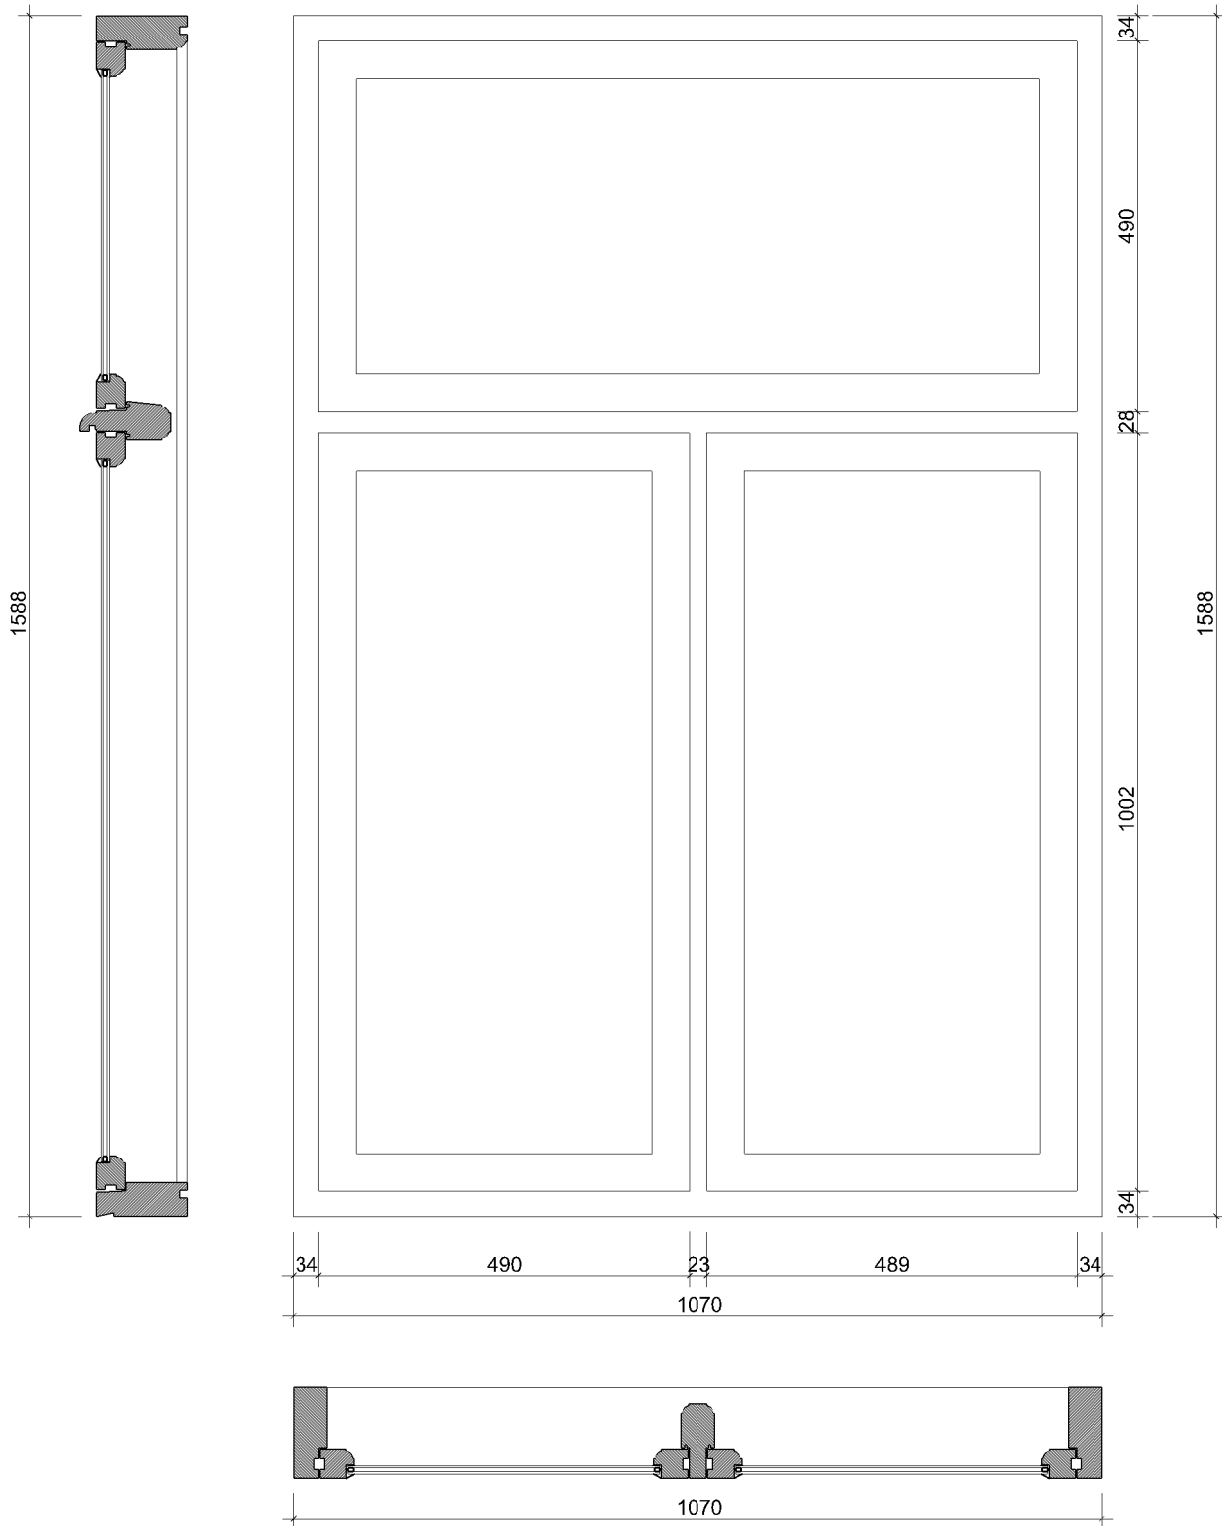


G 03 - ÚTLIT, GRUNNMYND, SNIÐ

Mælikvarði
Teikn

1:10
SB

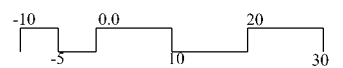


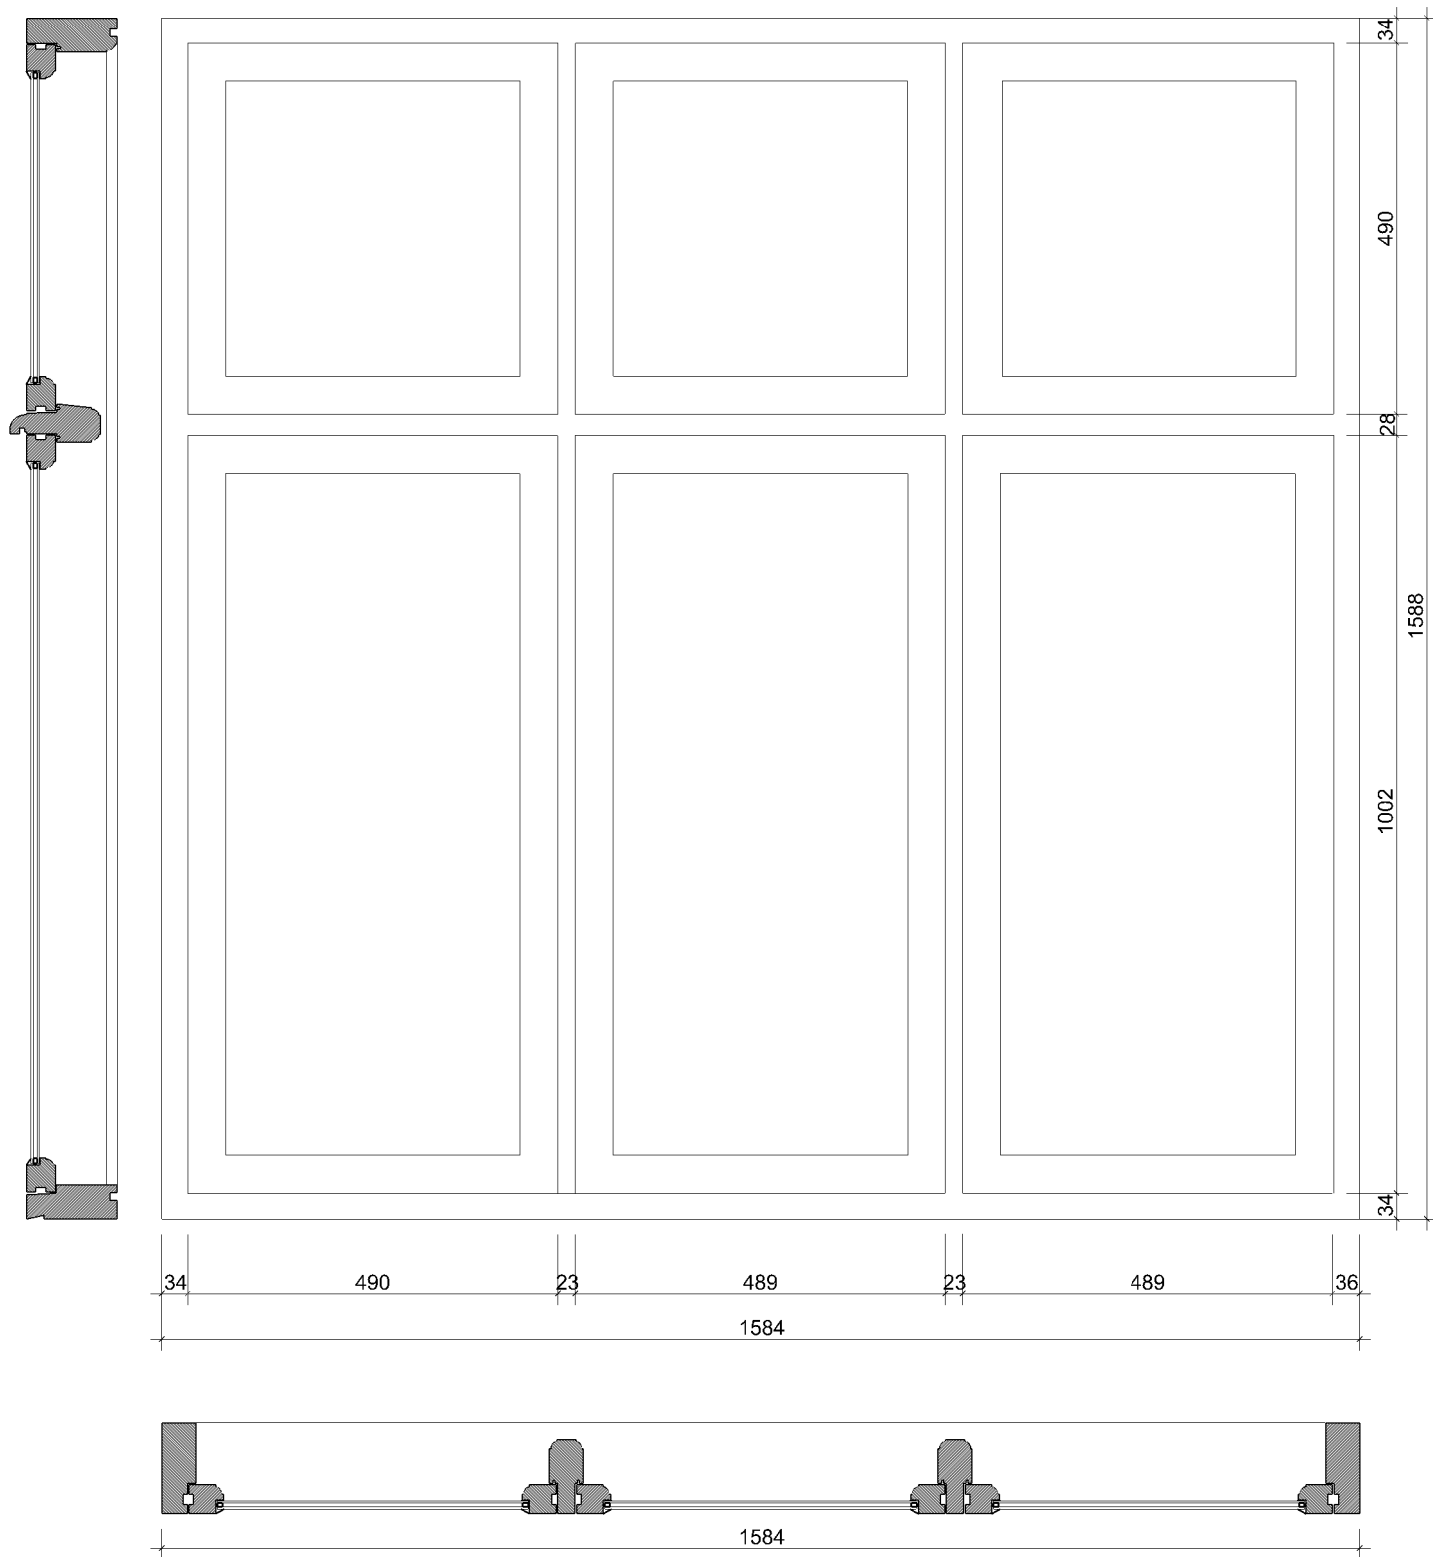


G 04 - ÚTLIT, GRUNNMYND, SNIÐ

Mælikvarði
Teikn

1:10
SB

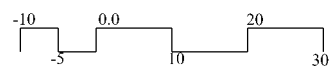

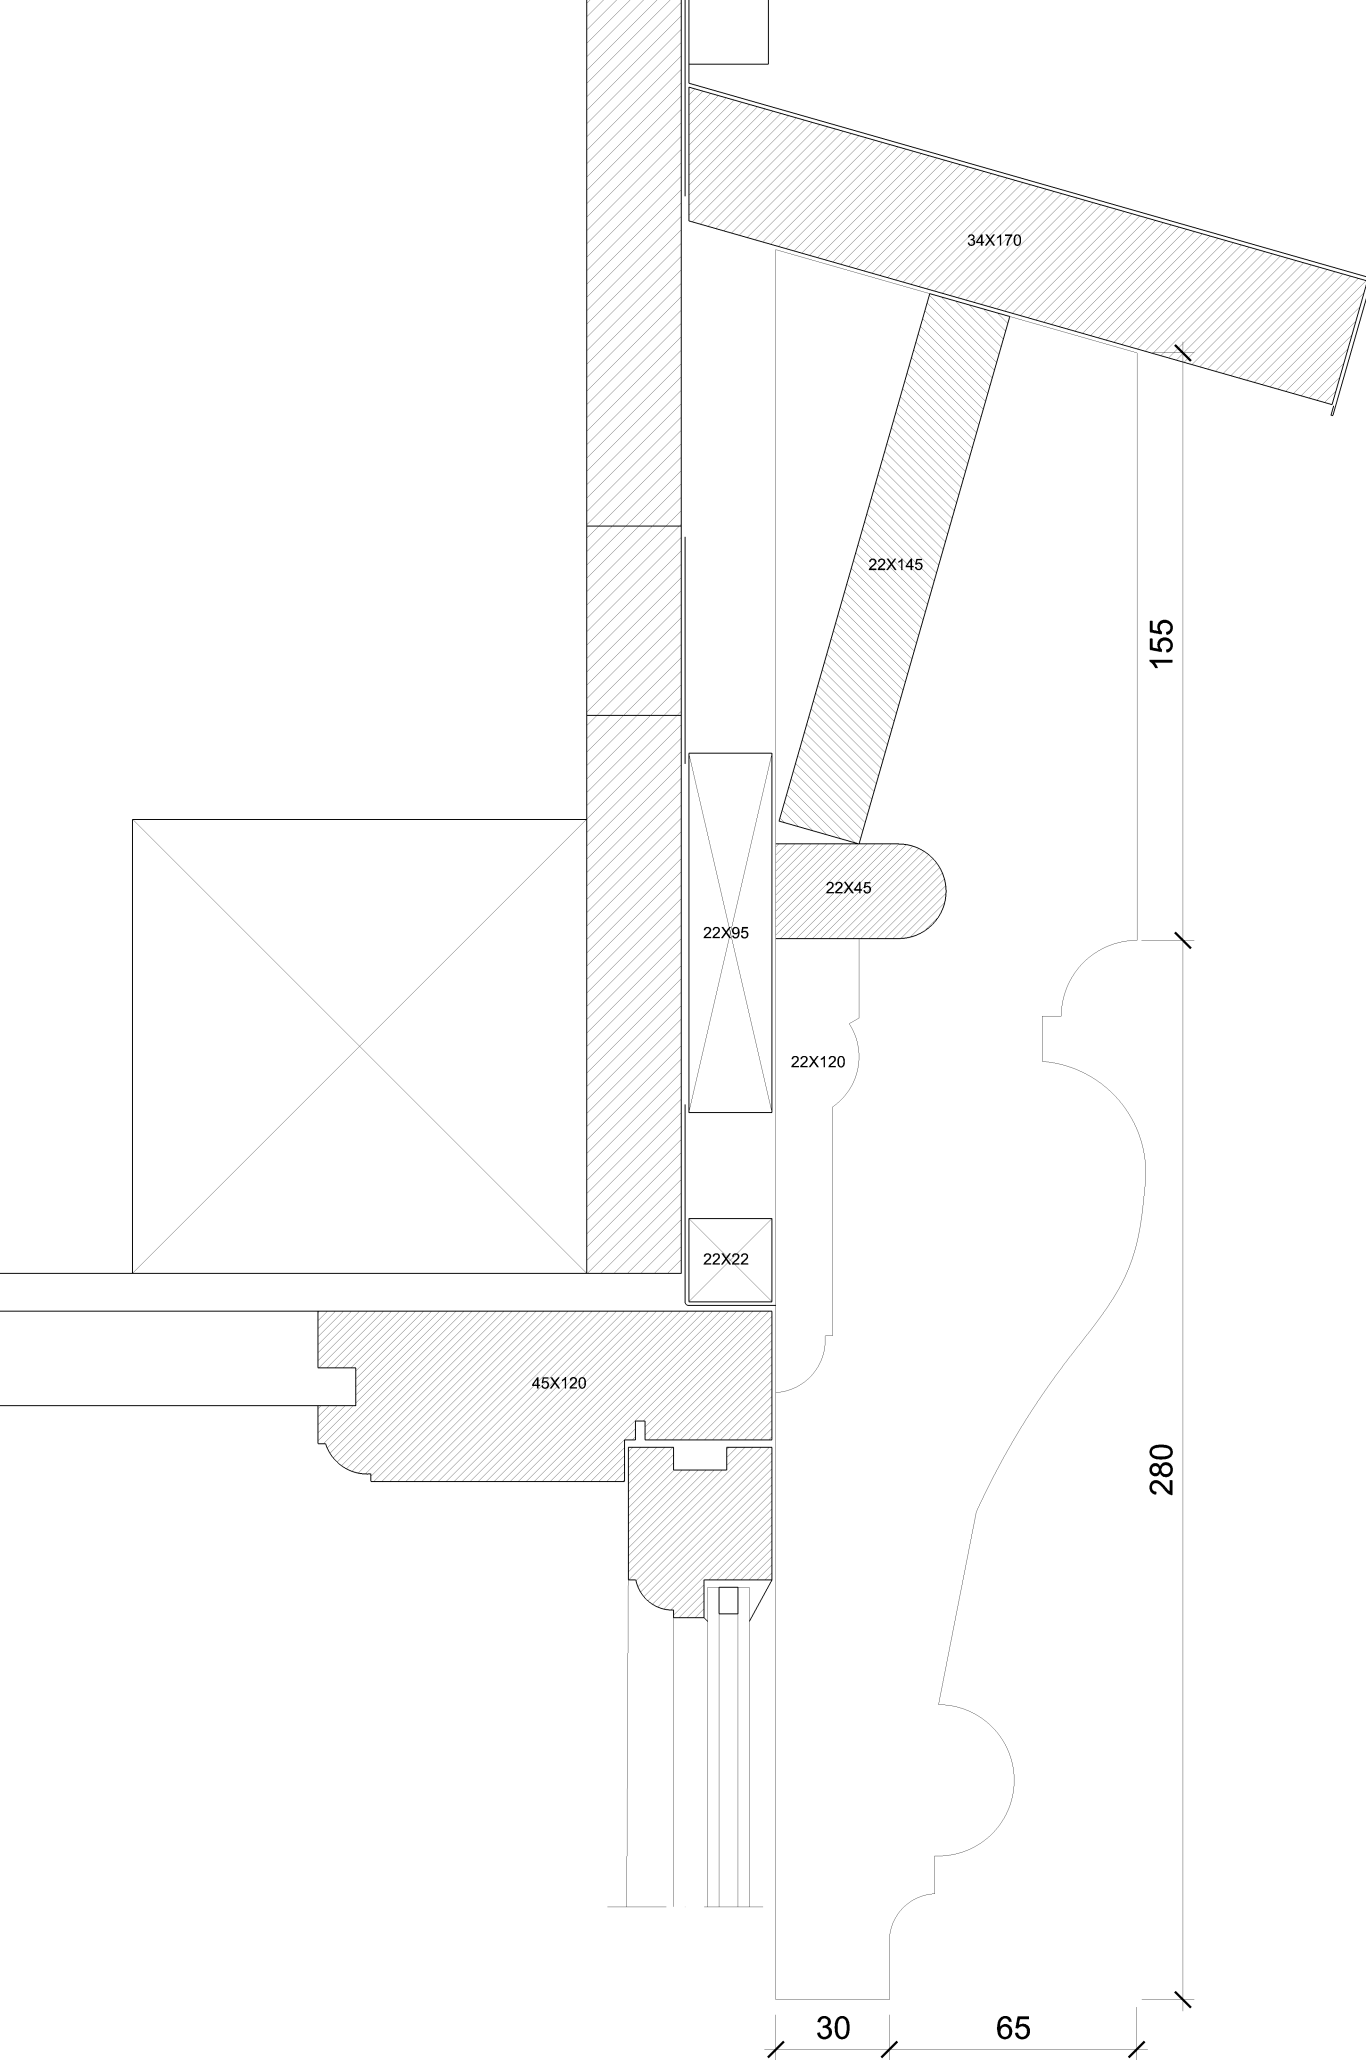


SNEIÐING Í VATNSBRETTI FYRIR OFAN GLUGGA

Mælikvarði
Teikn

1:2
SB

22



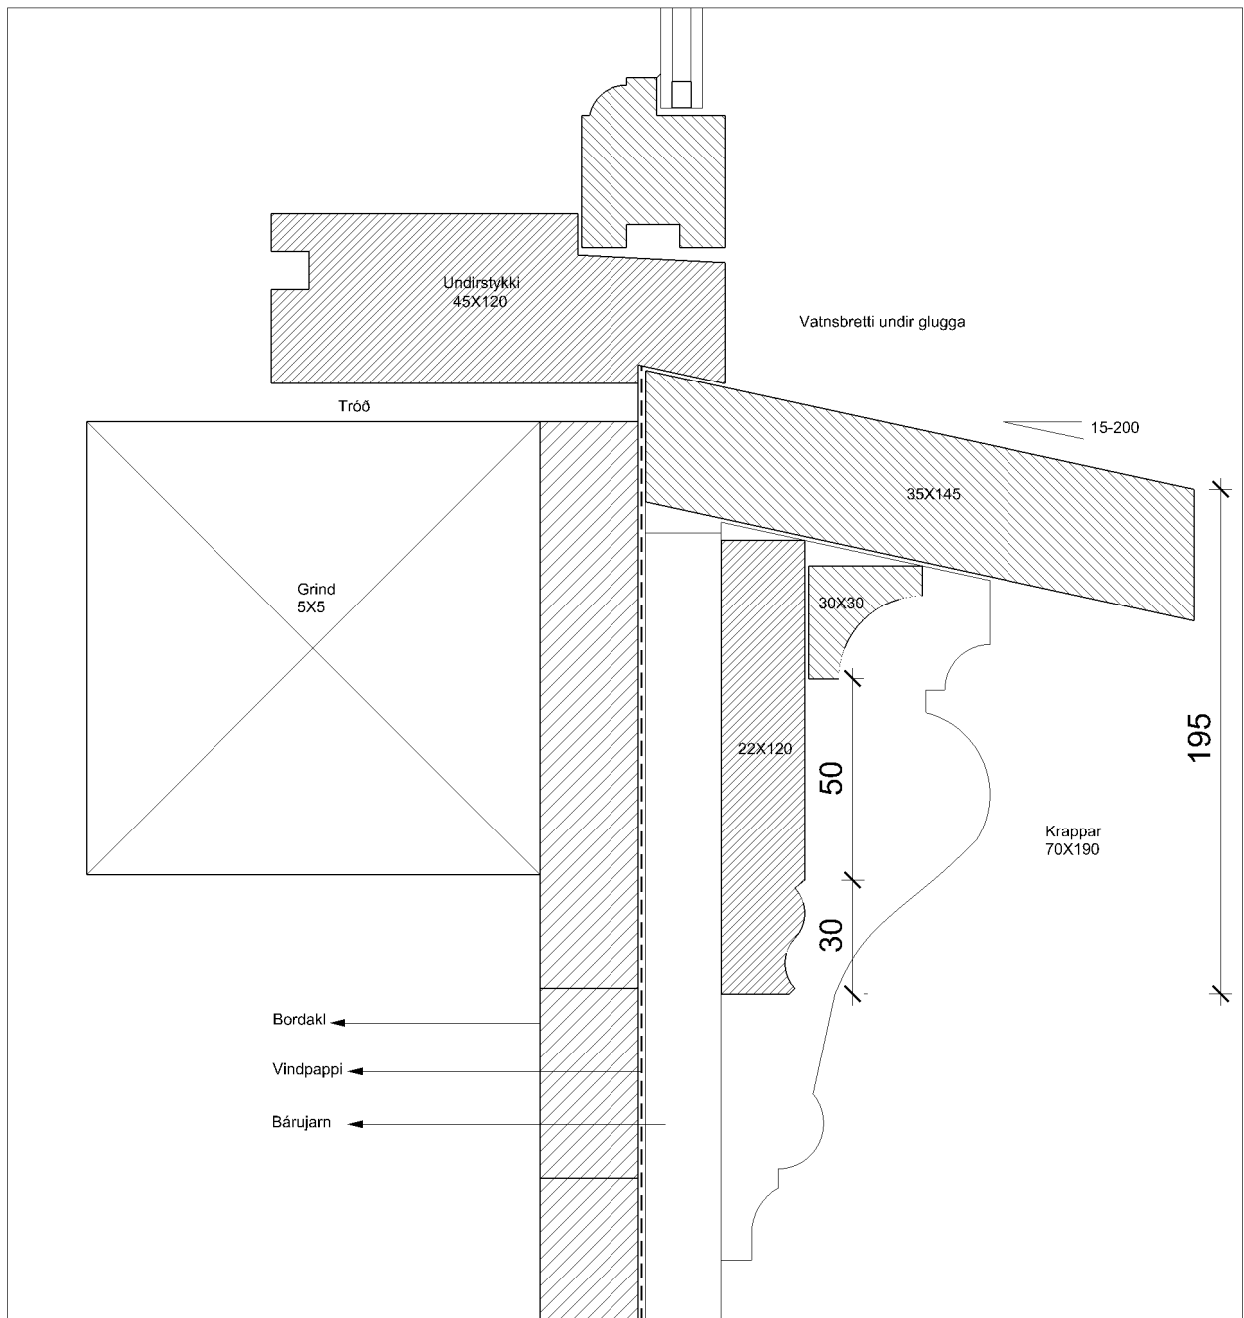


SNEIÐING Í VATNSBRETTI
FYRIR NEÐAN GLUGGA

Mælikvarði
Teikn

1:2
SB



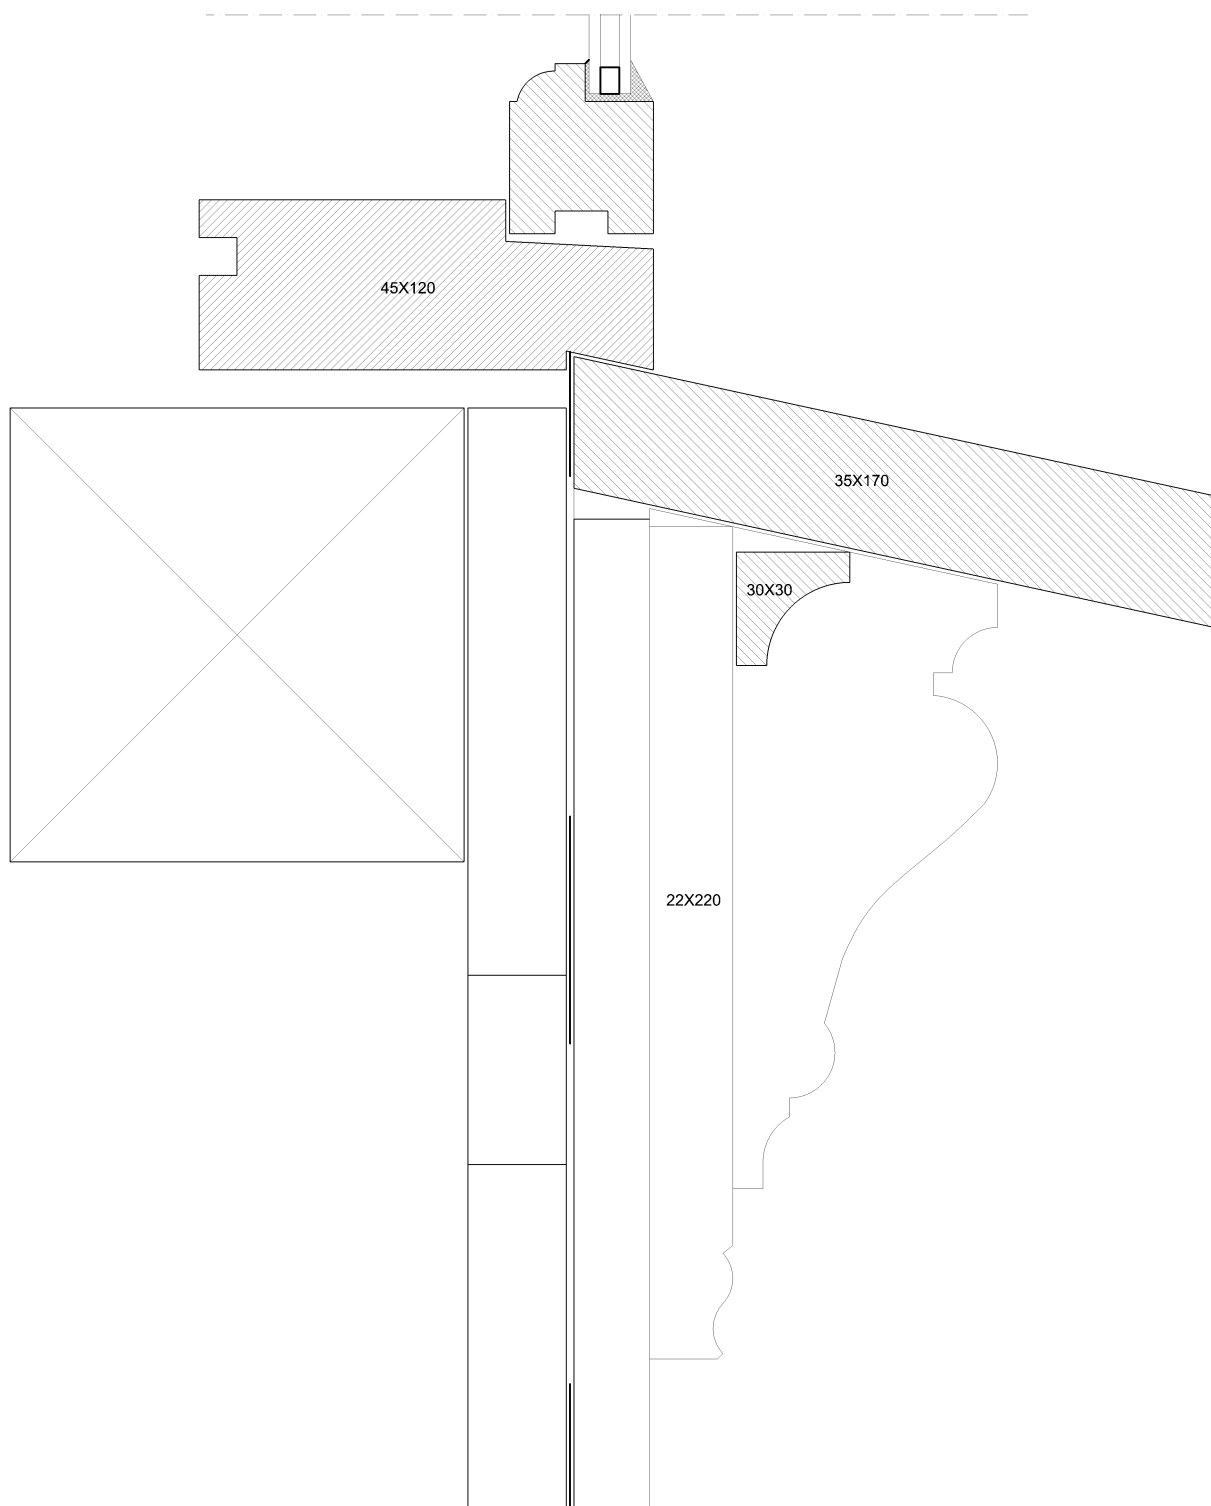


SNEIÐING Í VATNSBRETTI FYRIR NEÐAN/
MILLI GLUGGA

Mælikvarði
Teikn

1:2
SB




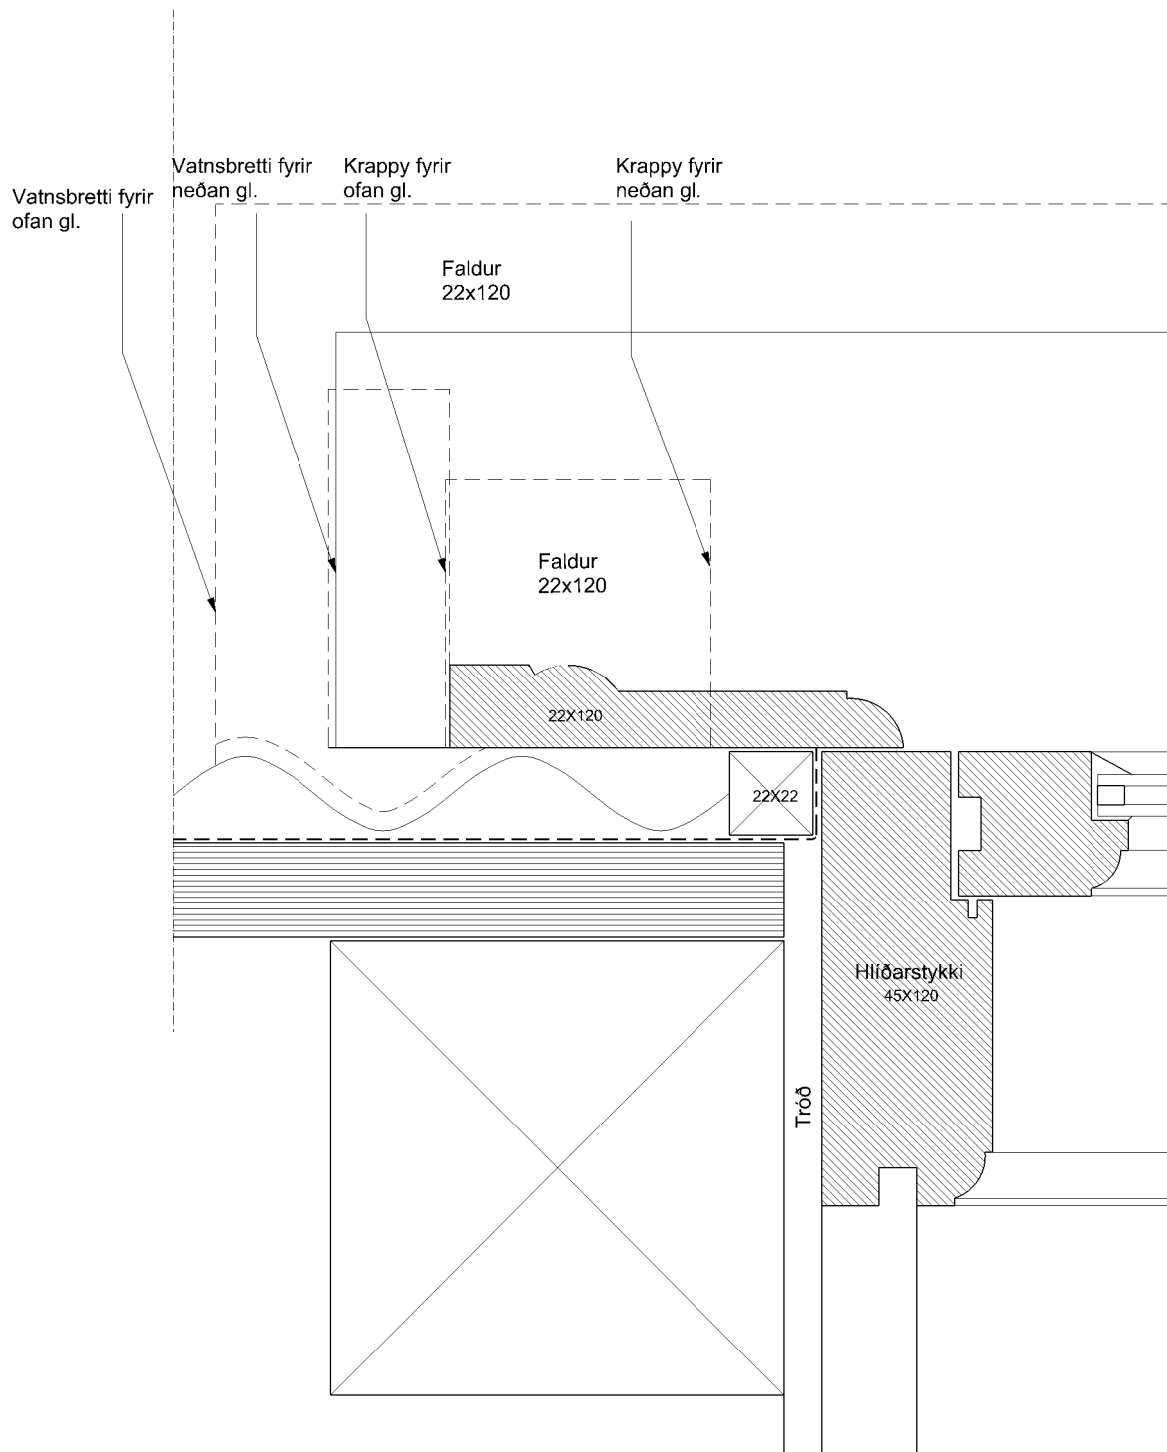


GLUGGAUMGJÖRÐ, LÁRETT SNEIÐING

Mælikvarði
Teikn

1:2
SB

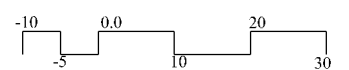


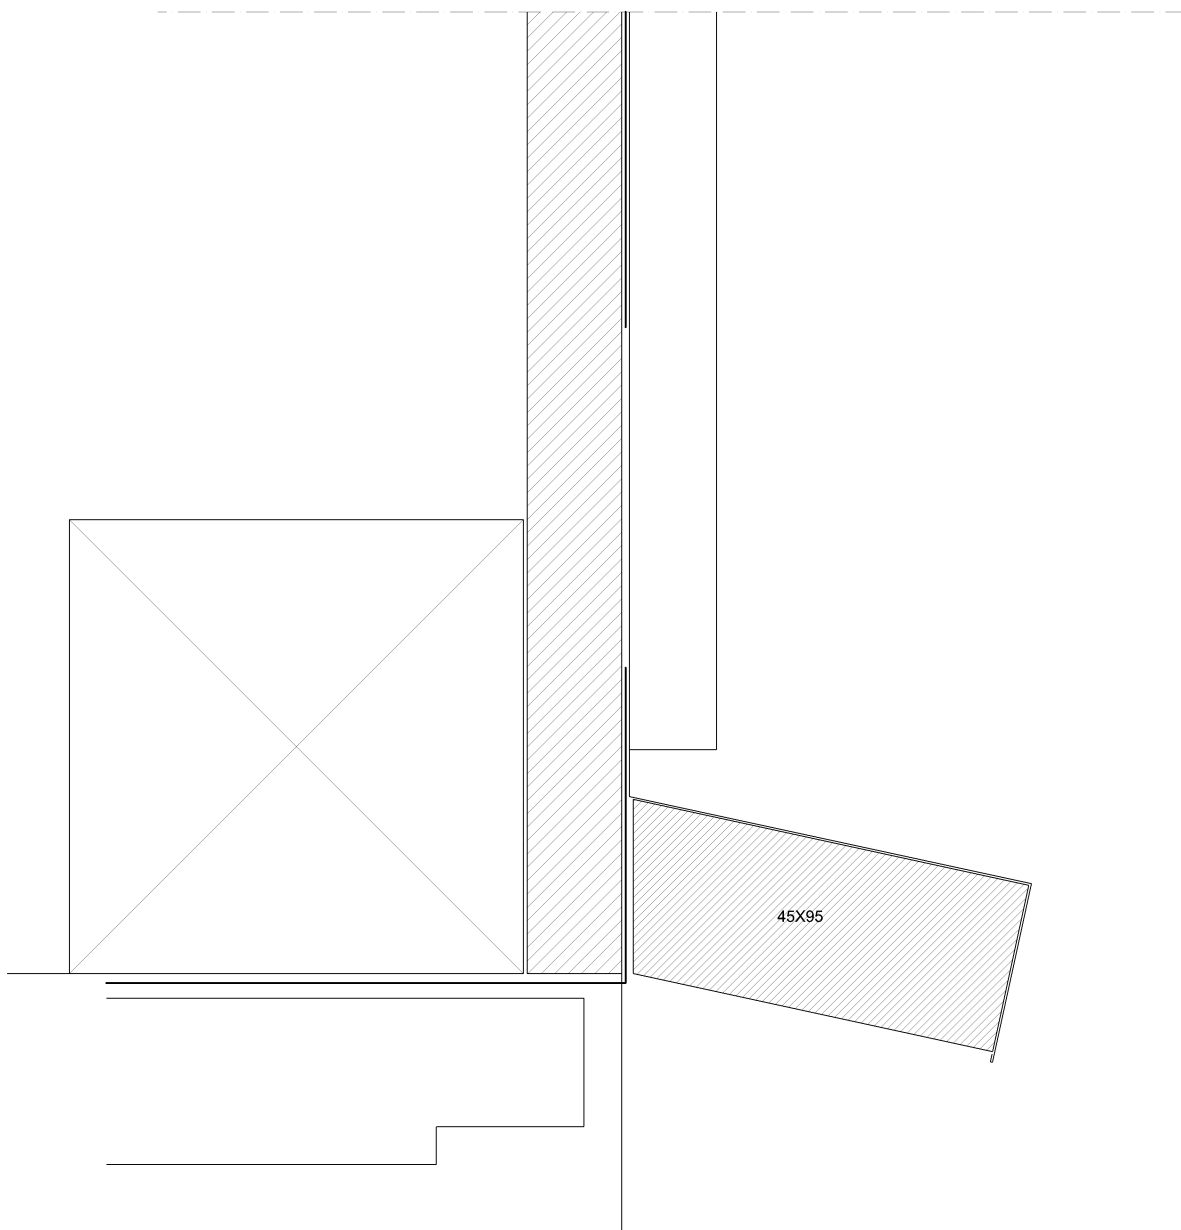


SNEIÐING, FRÁGANGUR VIÐ SÖKKULL

Mælikvarði
Teikn

1:2
SB

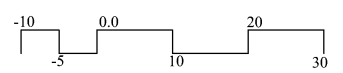

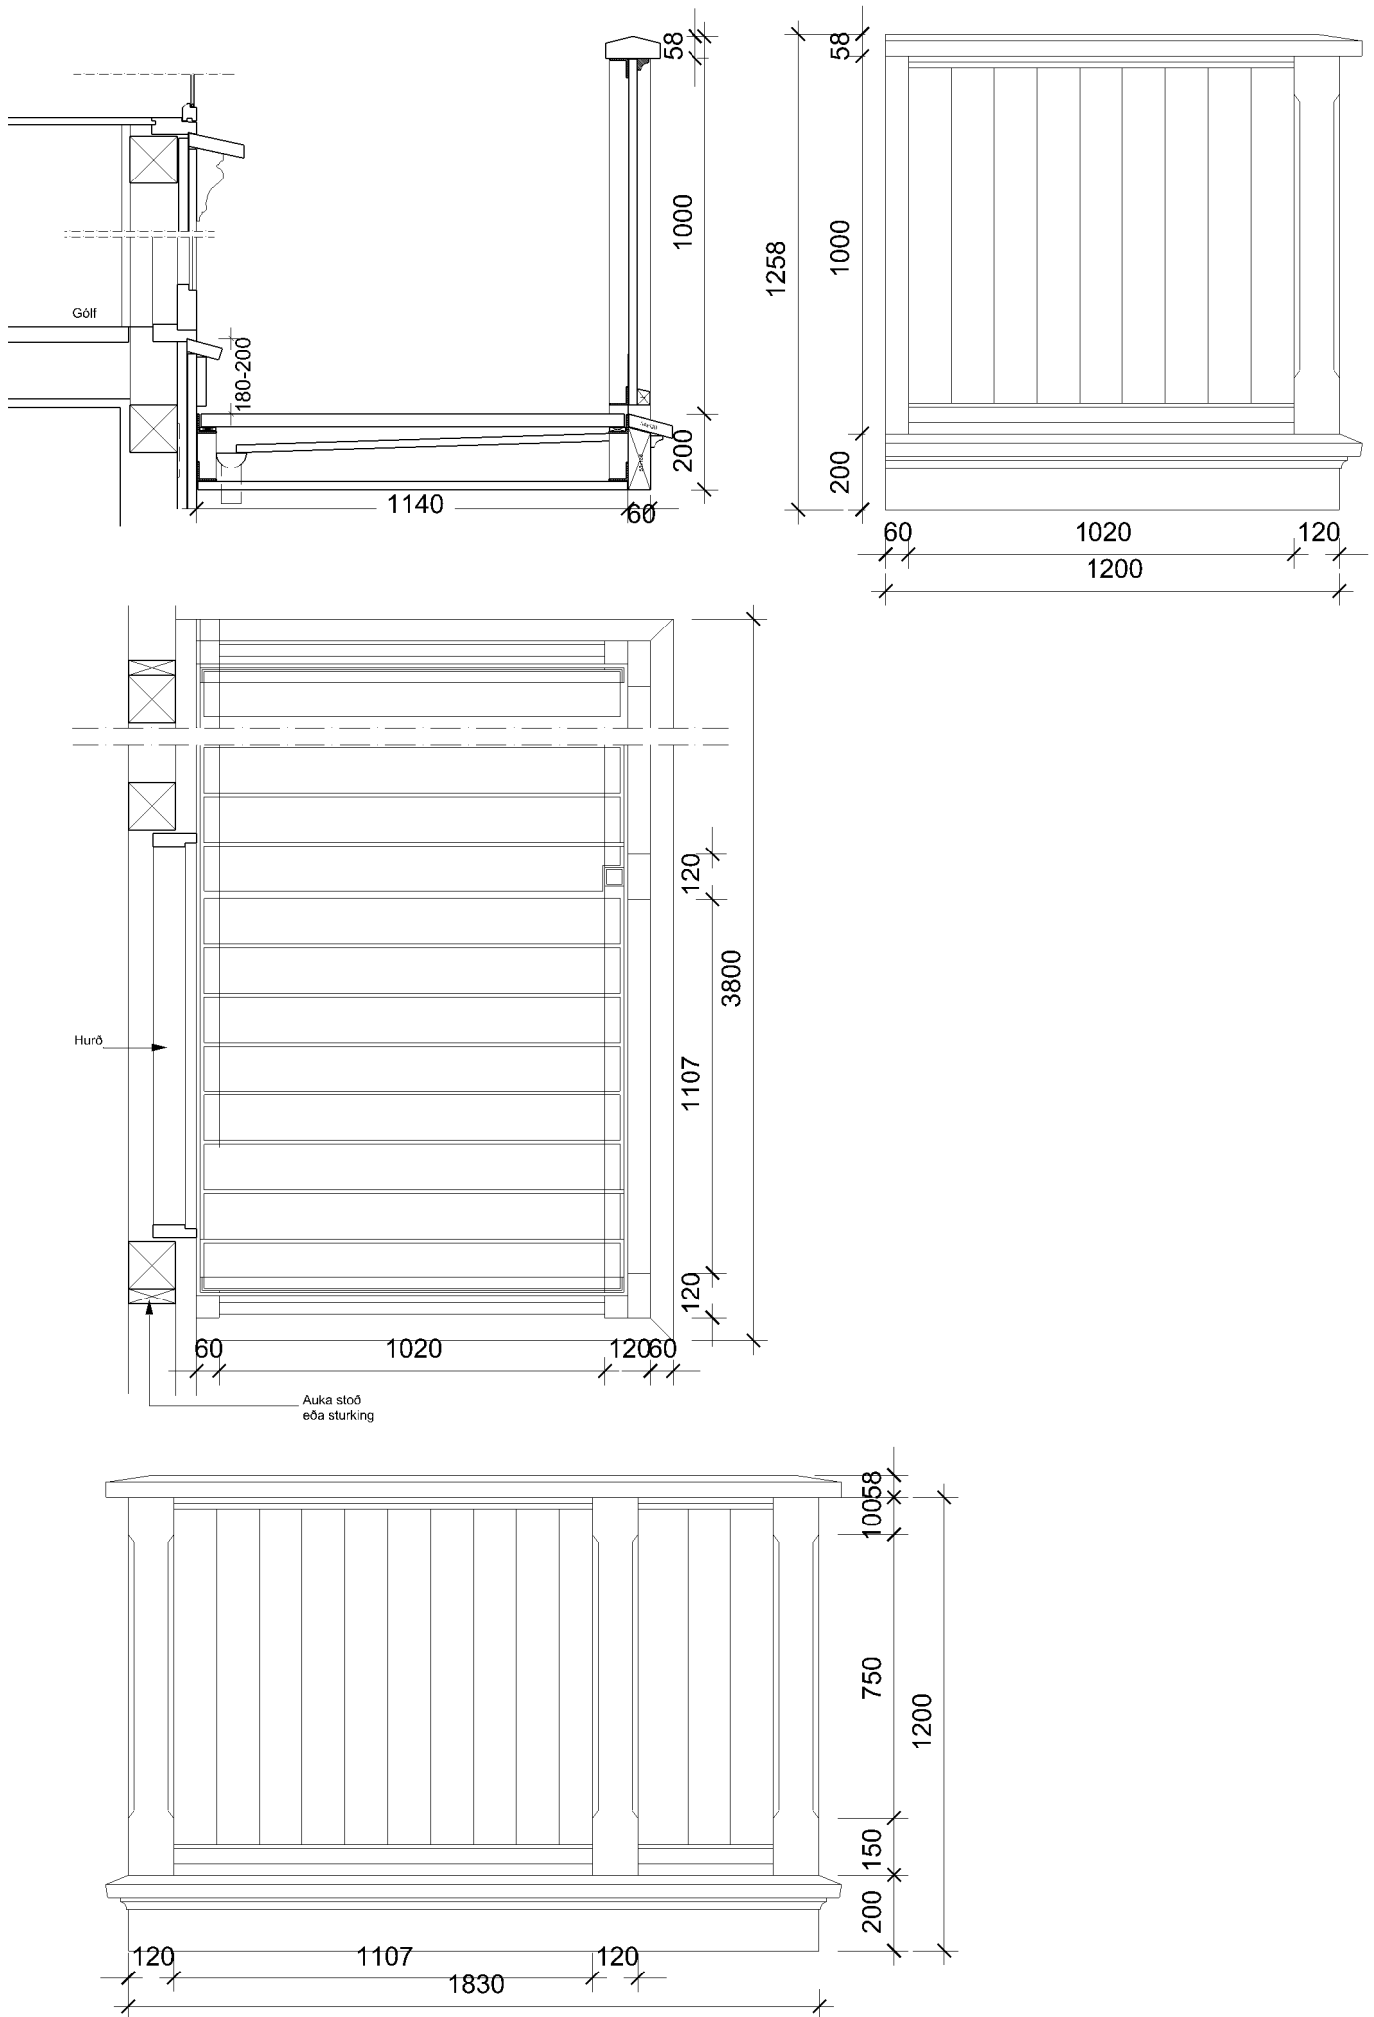


SVALIR - GRUNNMYND OG SNEIDING

Mælikvarði
Teikn


1:20
SB




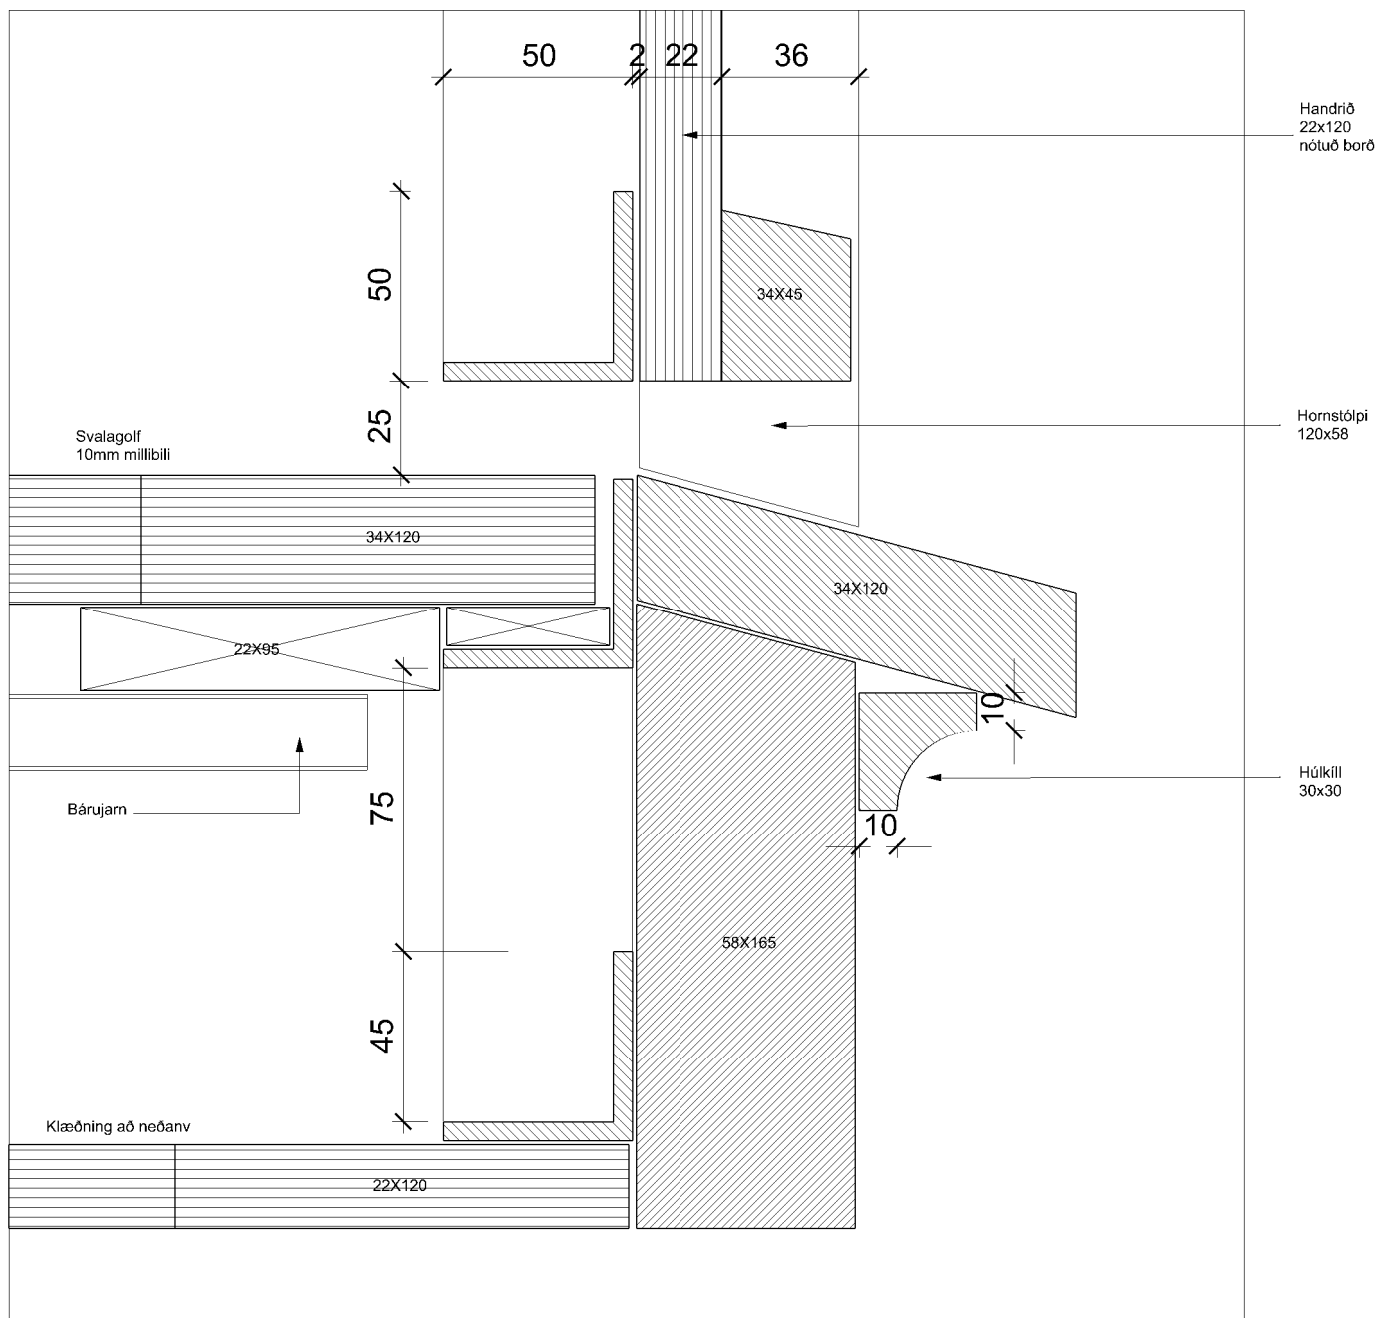

Svalir, sneiðing í svalagólf að framanverðu
Viðgerðir og endurbætur að utan


Mælikvarði 1:2
Teikn SB

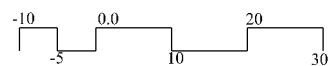


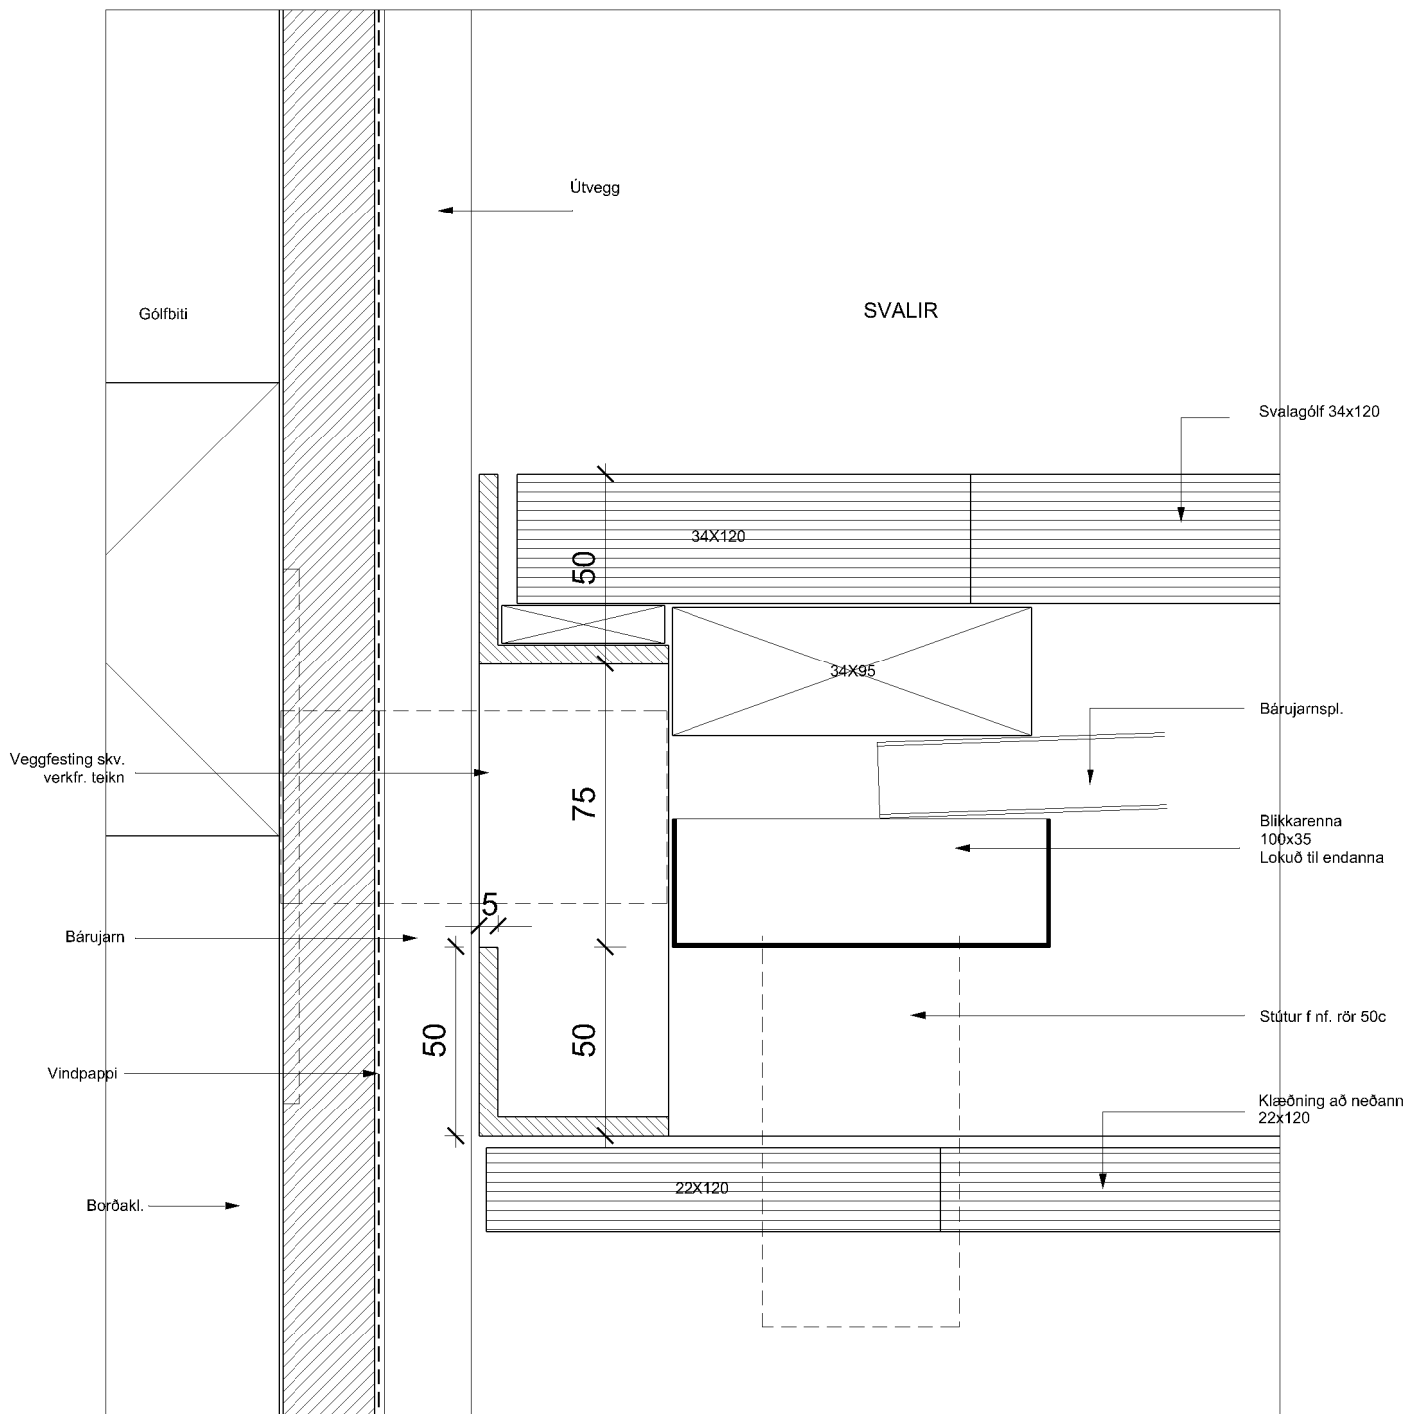

Svalir, sneiðing í svalagólf að framanverðu
Viðgerðir og endurbætur að utan


Mælikvarði 1:2
Teikn SB

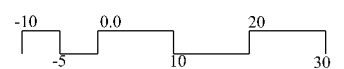


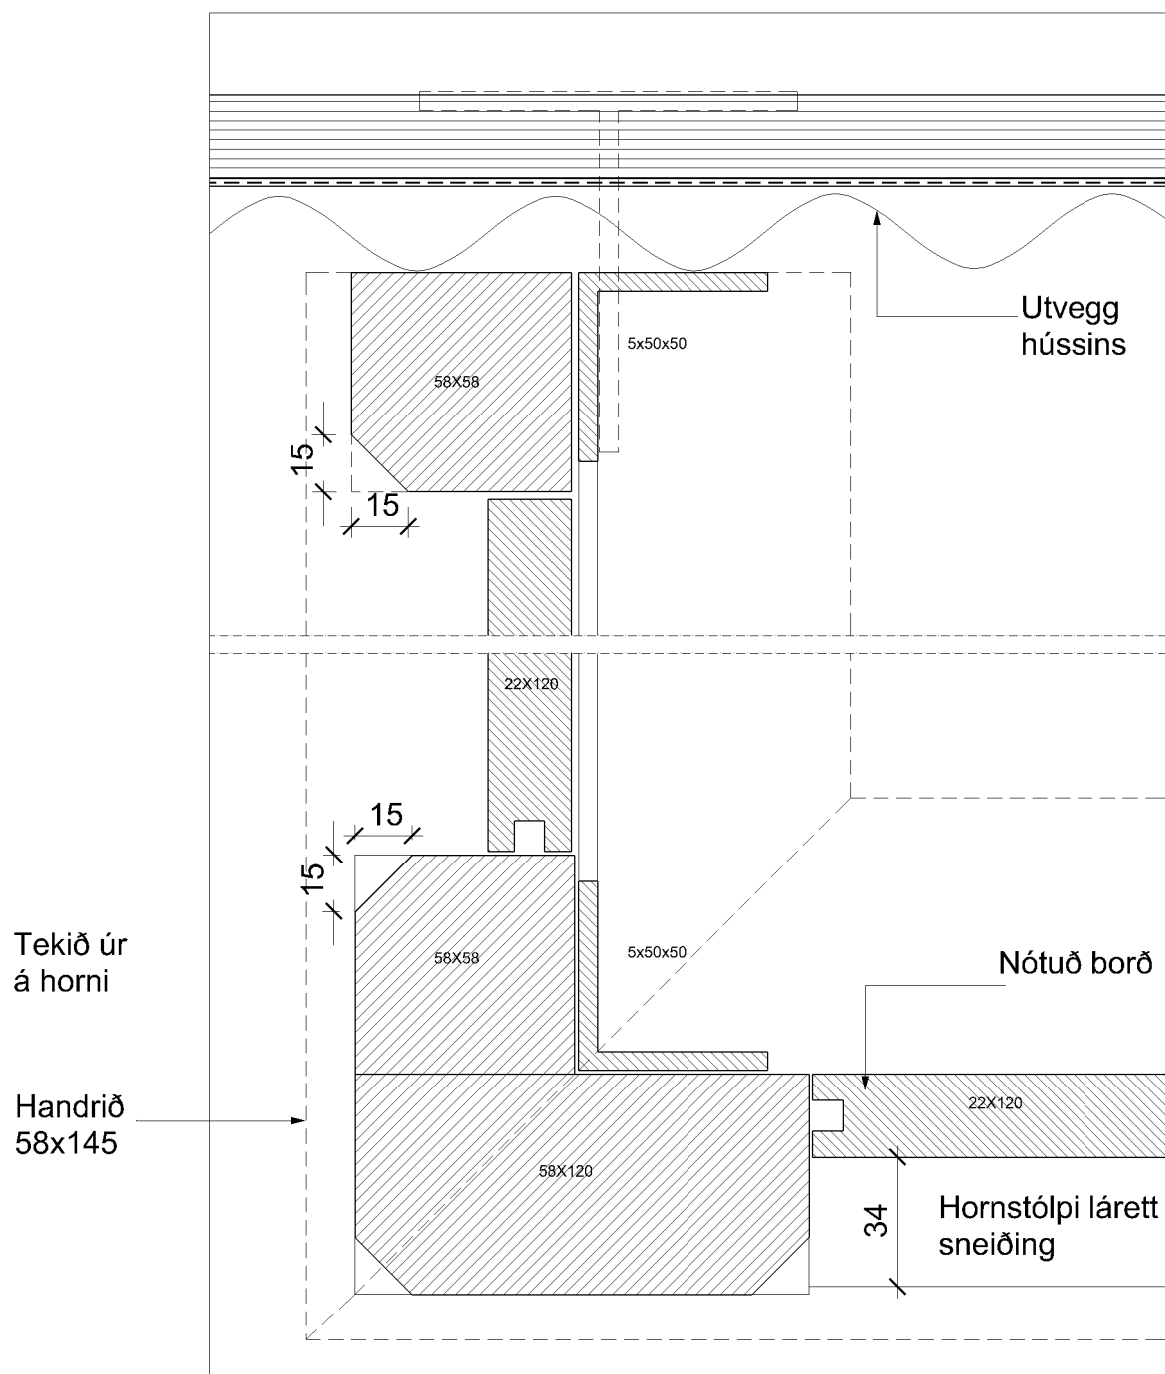

Svalir, lárett sneiðing í hornstólpa
Viðgerðir og endurbætur að utan

Mælikvarði 1:2
Teikn SB

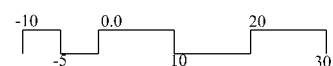

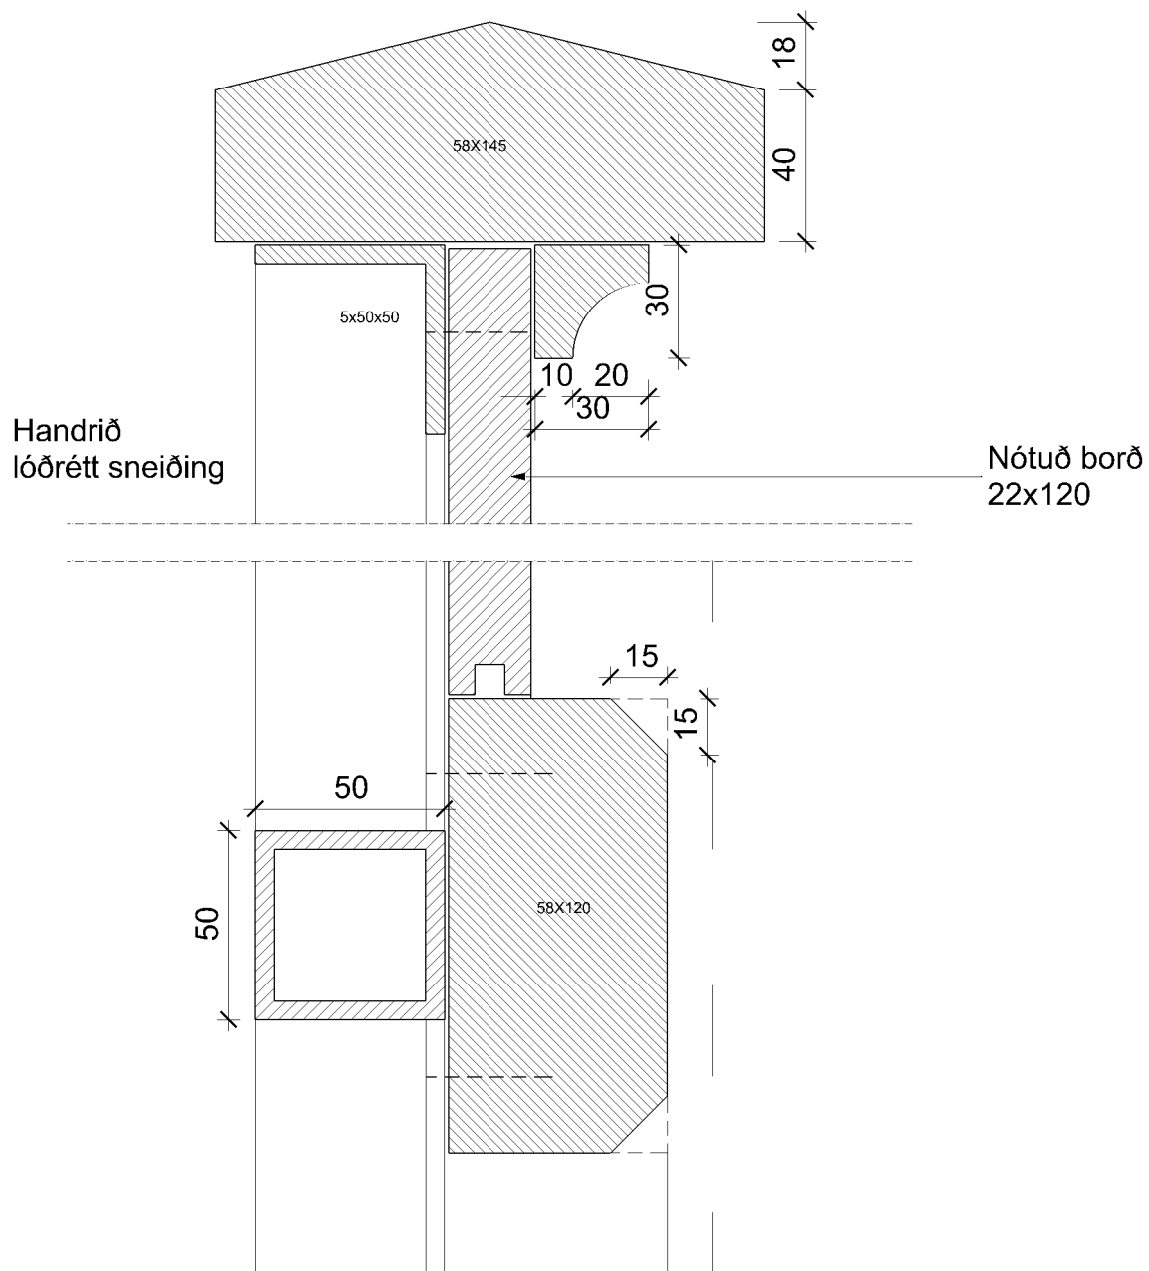

Svalir, handrið/ lárétt sneiðing í miðjustólpa
Viðgerðir og endurbætur að utan

Mælikvarði 1:2
Teikn SB

